



1-1

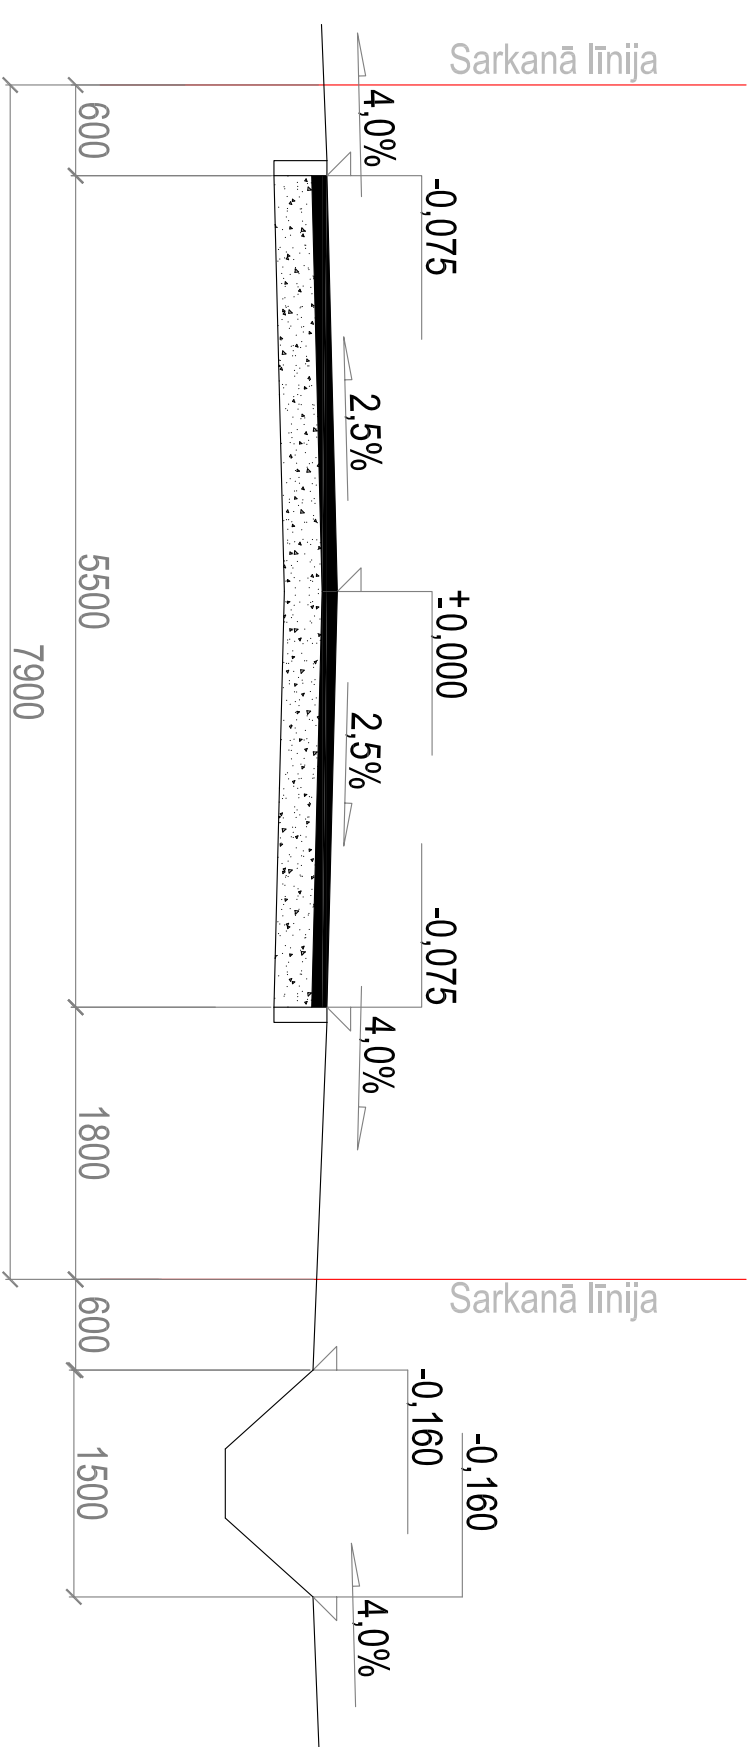


2-2

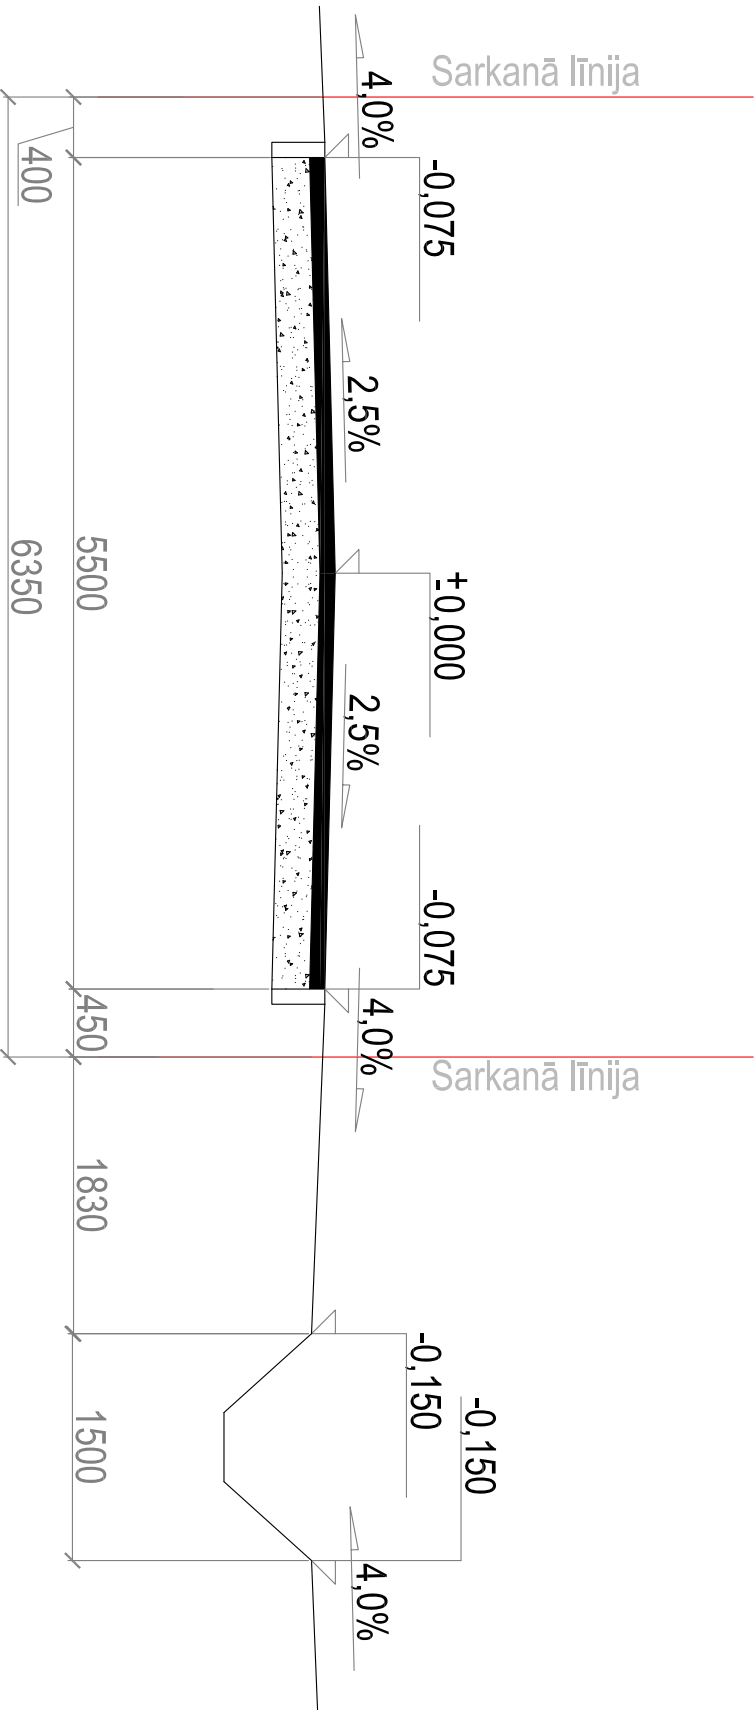

PIENĒMIE APZĪMĒJUMI	
	Ielas brauktuves asfaltsegums
	Ielas brauktuves pamatnes šķērmbu slānis

Ģeoplāna shēma

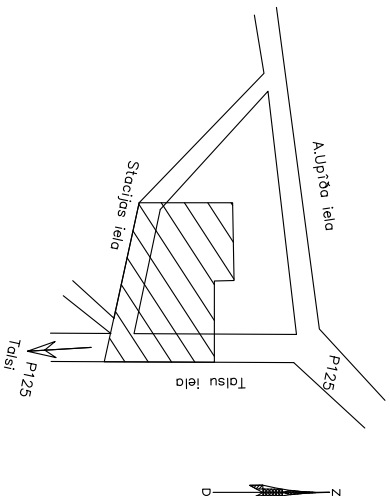

Projekta nosaukums

DETĀLAIS PLĀNOJUMS
Dundagā, Stacijas ielā 3

Projekta autors / Atbildīgās projekta grupa

SUBSTYANCE
Sīpolu iela 6-8, Rīga LV-1050 tālrunis / fakss 67221602 subs@substance.lv

Rasējuma nosaukums

Stacijas ielas posma šķēršprofiļi

Projekta Nr	Darba veids	AR
P 78	Lapas Nr	GZ-006
Izstrādāja	Mērogs	M 1:50
A. Dīmiņš	Datums	14.12.09.

Lielā Nr