



PLĀNS, M 1:10

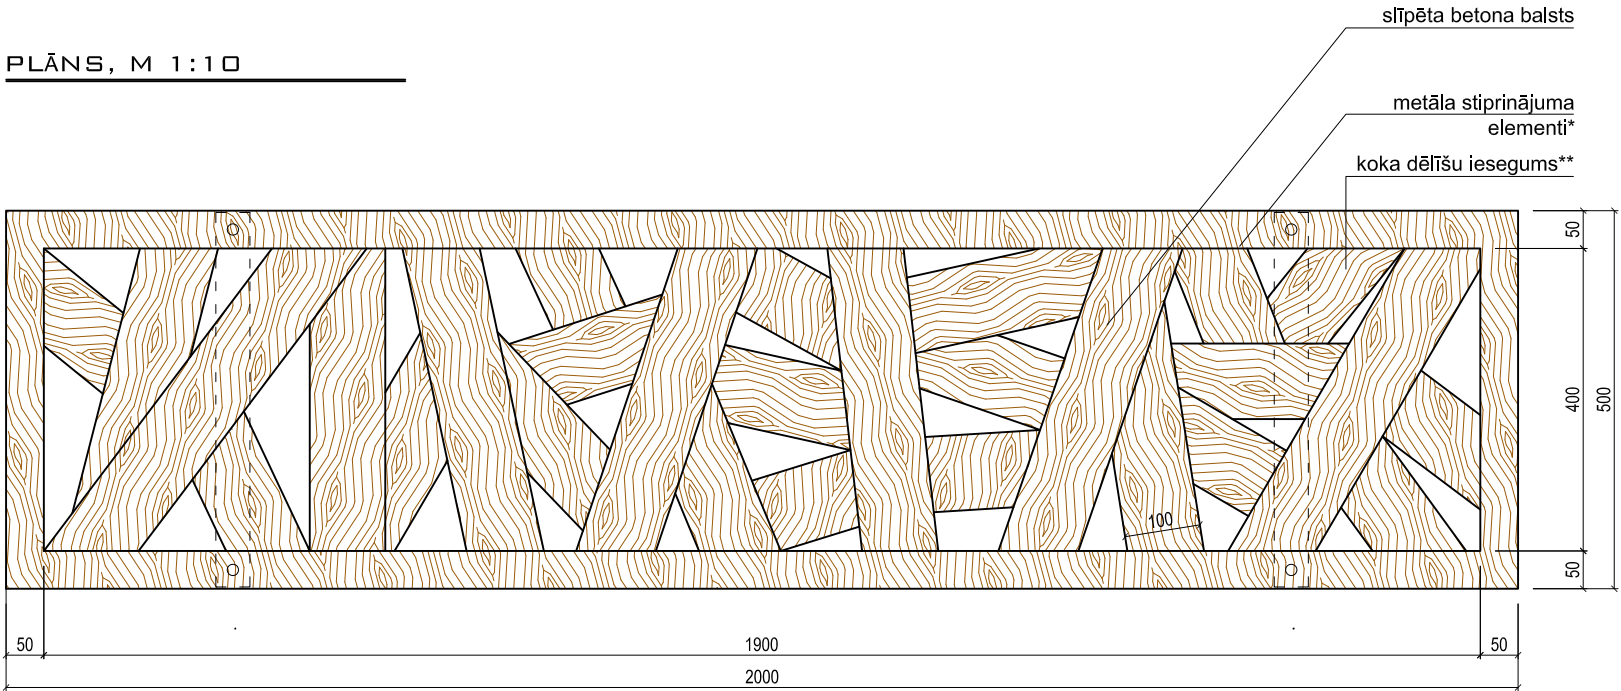


PIEZĪMES

* - Pie izgatavošanas precizēt metāla stiprināšanas elementus.

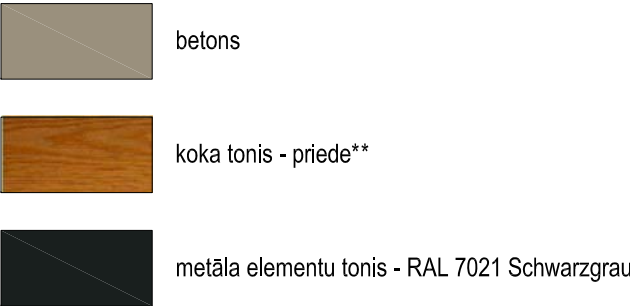


** - Toni precizēt celtniecības laikā. Pēc apstrādes ar krāsu/ beici, koksne tiek aizsargāta pret mitrumu, pelējumu, kaltēkļiem un netīrumiem.

PRETSKATS, M 1:10

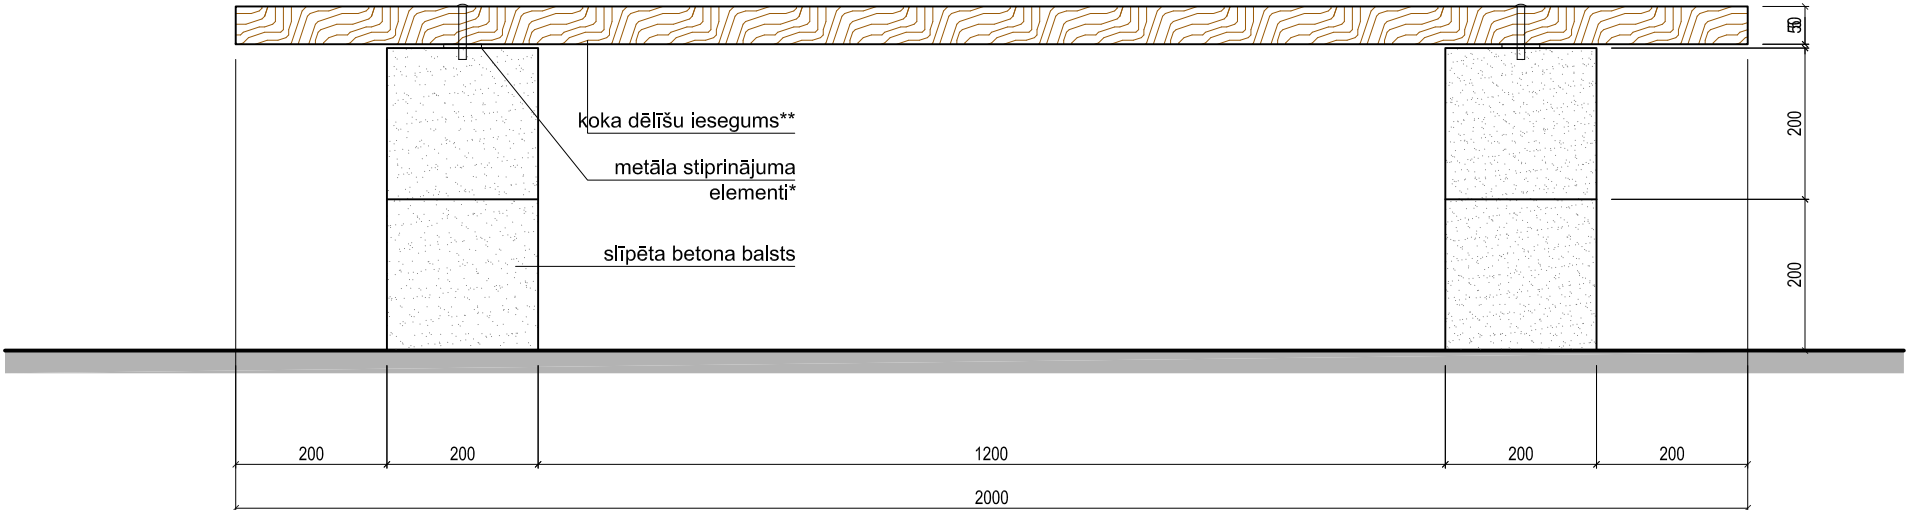

SĀNSKATS, M 1:10

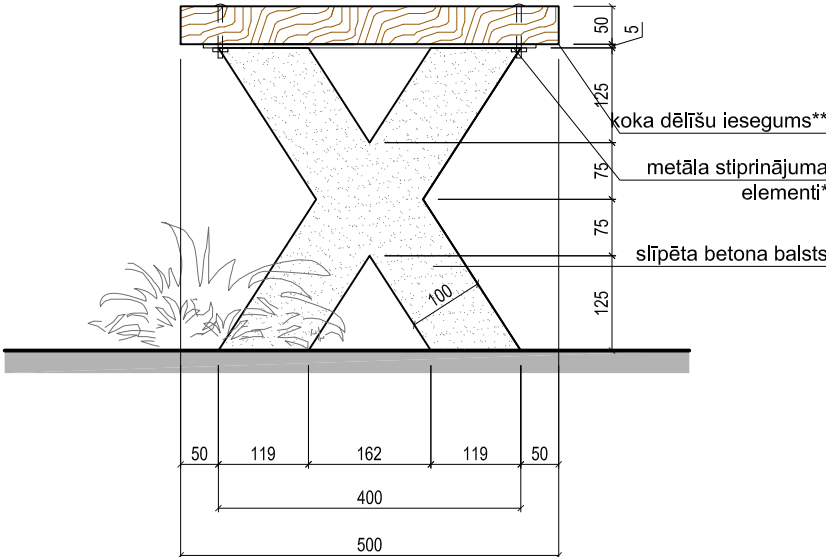

PIEZĪMES

- Izmēri doti milimetros, augstuma atzīmes - metros.
- Visus izmērus pirms izgatavošanas pārbaudīt.
- Izmērus nedrīkst nolasīt pēc mēroga, šaubu gadījumā konsultēties ar būvprojekta autoru.
- Pie izgatavošanas precizēt metāla stiprināšanas elementus.
- Jebkuras atkāpes no šī projekta, kā arī attiecīgo mezglu un detaļu risinājumus savlaicīgi, pirms materiālu pasūtīšanas un/vai darbu uzsākšanas, saskaņot ar būvprojekta autoru.
- Pirms izgatavošanas, pasūtītājs izvēlas vienu no sola variantiem (Sols 1, Sols 2) un saskaņo ar projektētāju.
- Pirms soliņu un atkritumu urnu izvietošana parkā, to novietojums saskaņojams ar projektētāju un pasūtītāju.

Pasūt.nr. DD-3-13.2/12/39.			
Obj.nos.	Vasaras brīvdabas estrāde Dundagas pils parkā	Lapa	ARTELPU DETAĻAS.SOLS 1
Arh.	L. Anča	Stadija	TP
Būvpr.vad.	N.Saulespurēna	Lapa	GP-7
		Mērogs	1:10
		Lapas	
		Dat.	06.2013

