




MP1
M 1:20

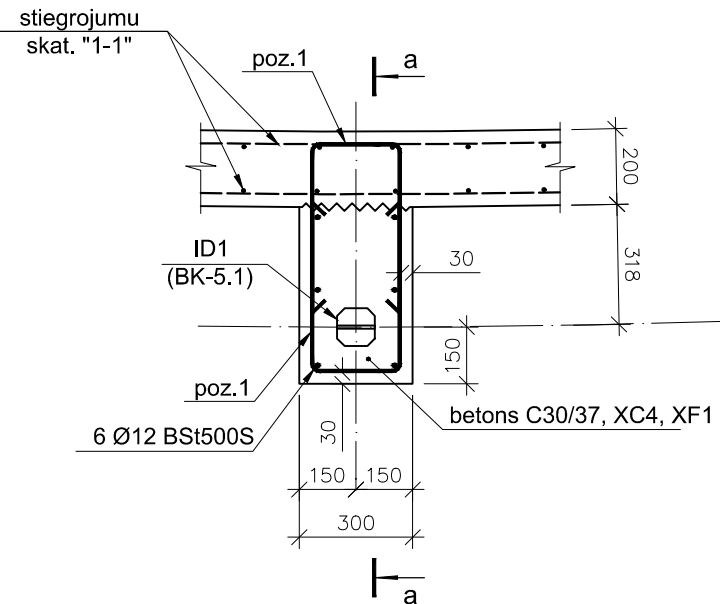


a-a
M 1:20

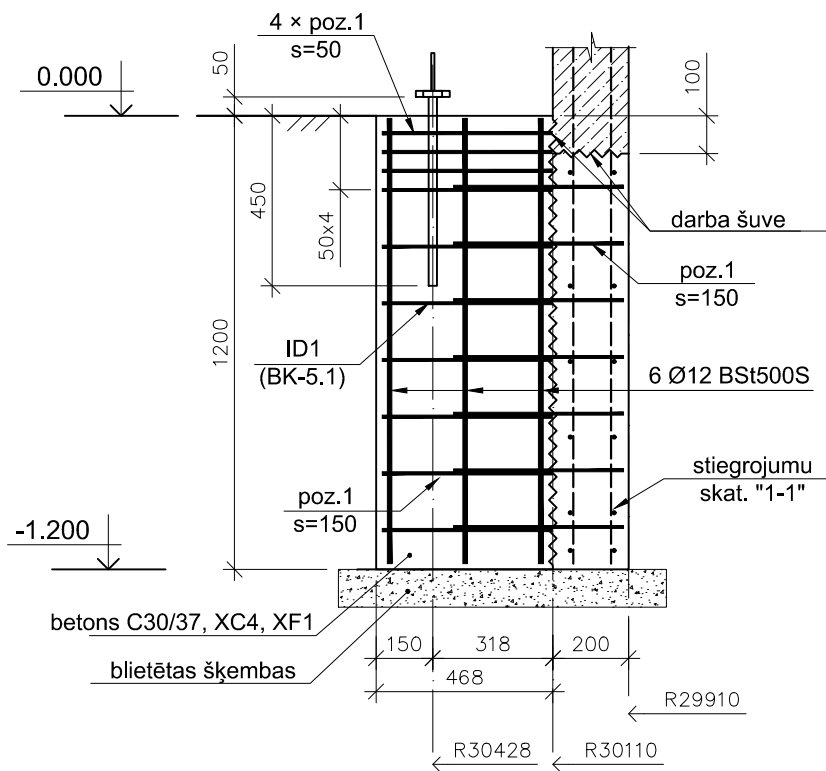


poz.1
M 1:20

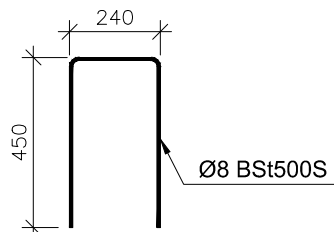


MP2
M 1:20

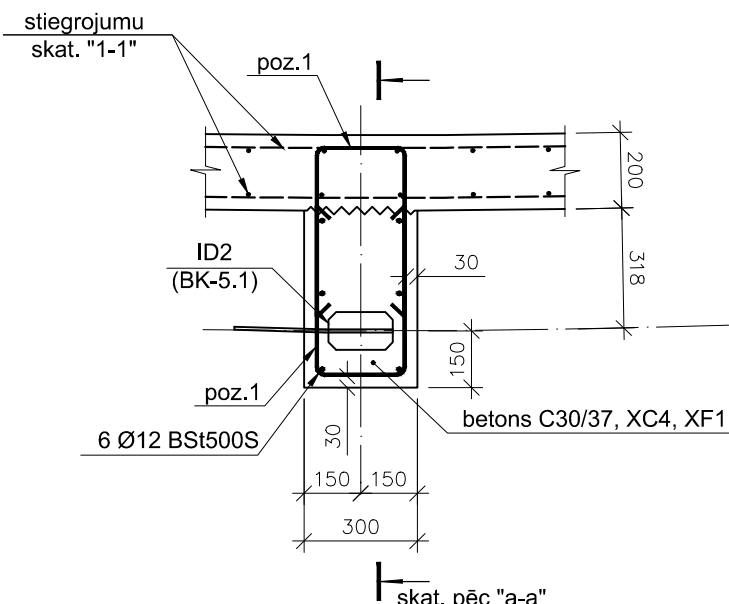


b-b
M 1:20

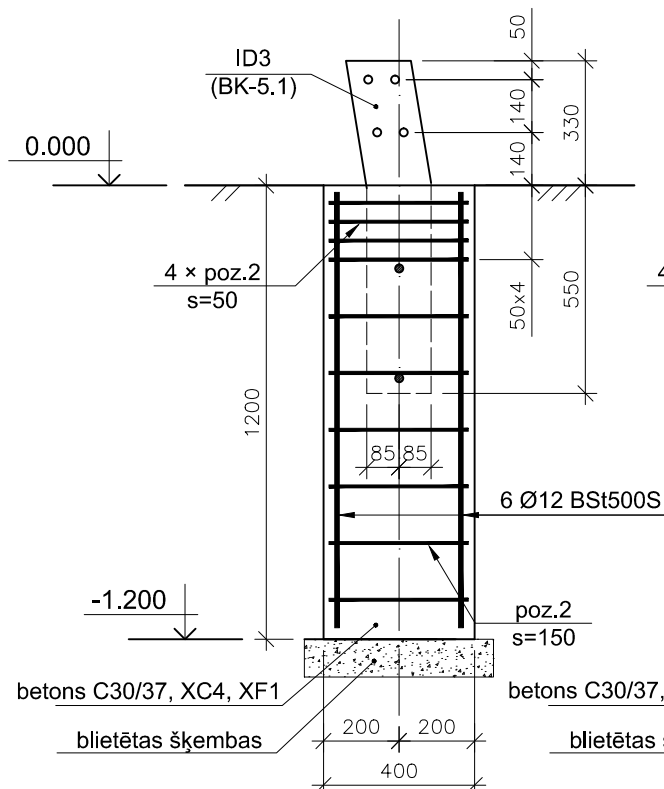


poz.2
M 1:20

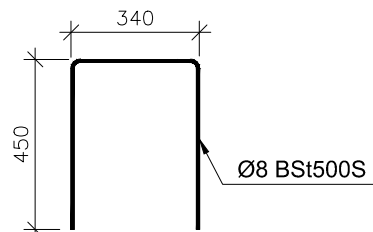


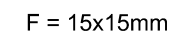
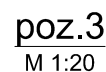
MP3; MP3*
M 1:20

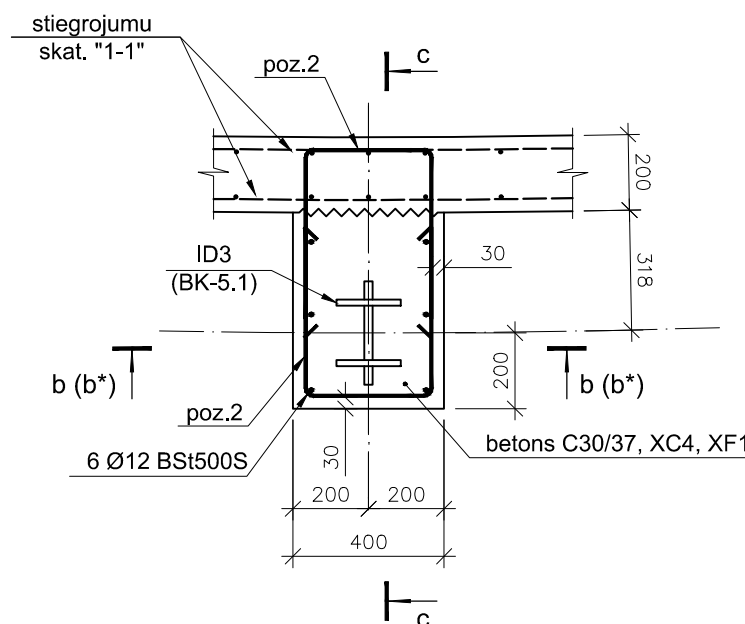

C-C
M 1:20


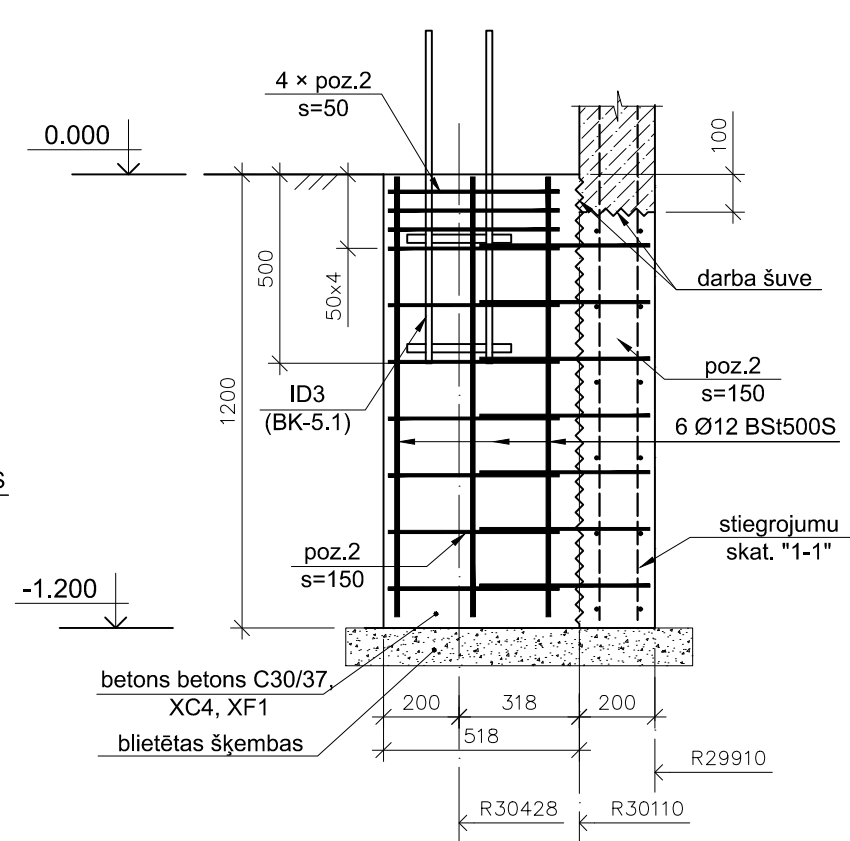


Projekta daļas vadītājs:			Sadaļa:			Pasūtītājs:		
A.Šteinbergs			22.07.2013			BŪVKONSTRUKCIJU SADAĻA		
Tehniskais izstrādātājs:			Būvprojekta nosaukums:			DUNDAGAS NOVADA DOME		
D.Prūse			22.07.2013			Pils iela, "Līkā Muiža", Dundaga, Dundagas nov. LV-3270		
 Štāls un Šteinbergs būvkonstrukciju projektēšana ■ structural design			Vasaras brīvdabas estrāde			Stadija:		
			Dundagas pils parkā			TP		
			Lapas nosaukums:			Pasūtījuma Nr.:		
			Pamati MP1+MP3			Arhīva reģ. Nr.:		
Atis Šteinbergs			p.k. 030580-11508			Marka un Nr.:		
atis@stalsunsteinbergs.lv			Reg. Apl. Nr. AC 0003837			Lapa:		
			Zentenes iela 27-69, Rīga, LV-1069			BK-2.1		



* - betona krāsas pigments saskaņā ar AR daļu

Projekta daļas vadītājs:			Sadaļa:	Pasūtītājs:		
A.Šteinbergs		22.07.2013			BŪVKONSTRUKCIJU SADAĻA	DUNDAGAS NOVADA DOME Pils iela, "Līkā Muiža", Dundaga, Dundagas nov. LV-3270
Tehniskais izstrādātājs:			Būvprojekta nosaukums:	Stadija:		
D.Prūse		22.07.2013			Vasaras brīvdabas estrāde Dundagas pils parkā	TP
 Štāls un Šteinbergs būvkonstrukciju projektēšana ■ structural design			Lapas nosaukums:	Pasūtījuma Nr.: 03-2013		
				Arhīva reģ. Nr.:		
Atis Šteinbergs p.k. 030580-11508 Reg. Apl. Nr. AC 0003837 atis@stalsunsteinbergs.lv Zentenes iela 27-69, Rīga, LV-1069			Šķēlumi "1-1" un "2-2"	Marka un Nr.: BK-2.2		Lapa:

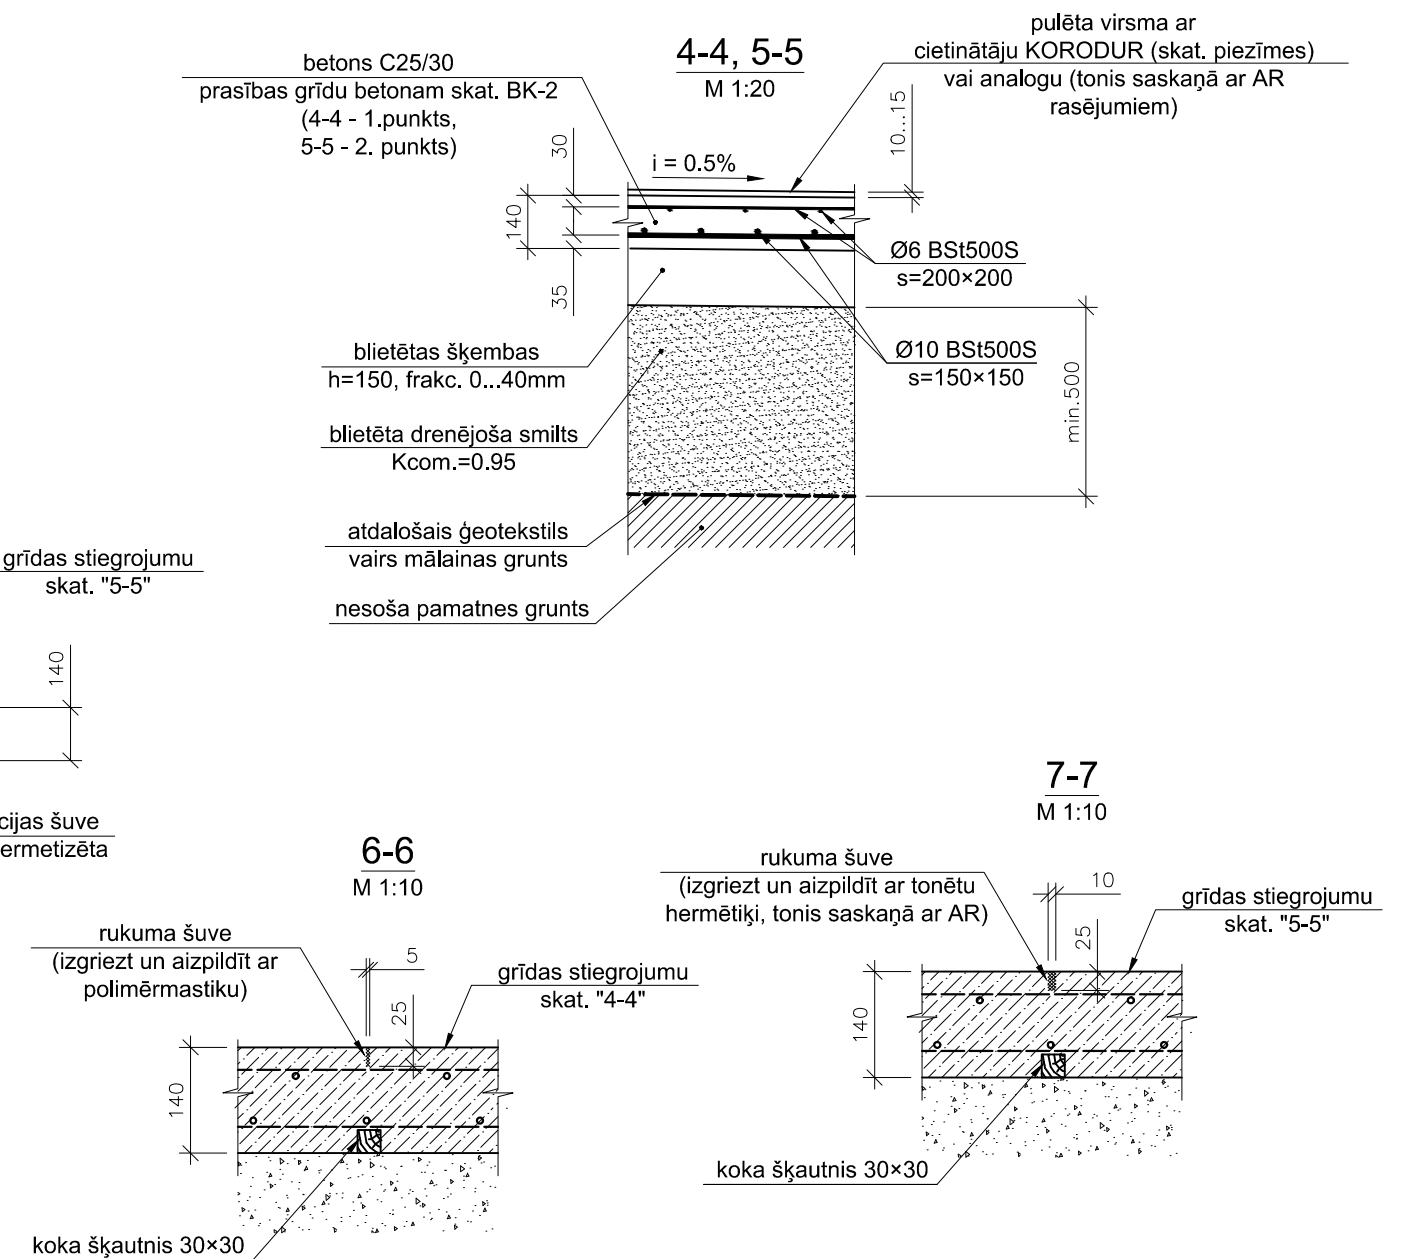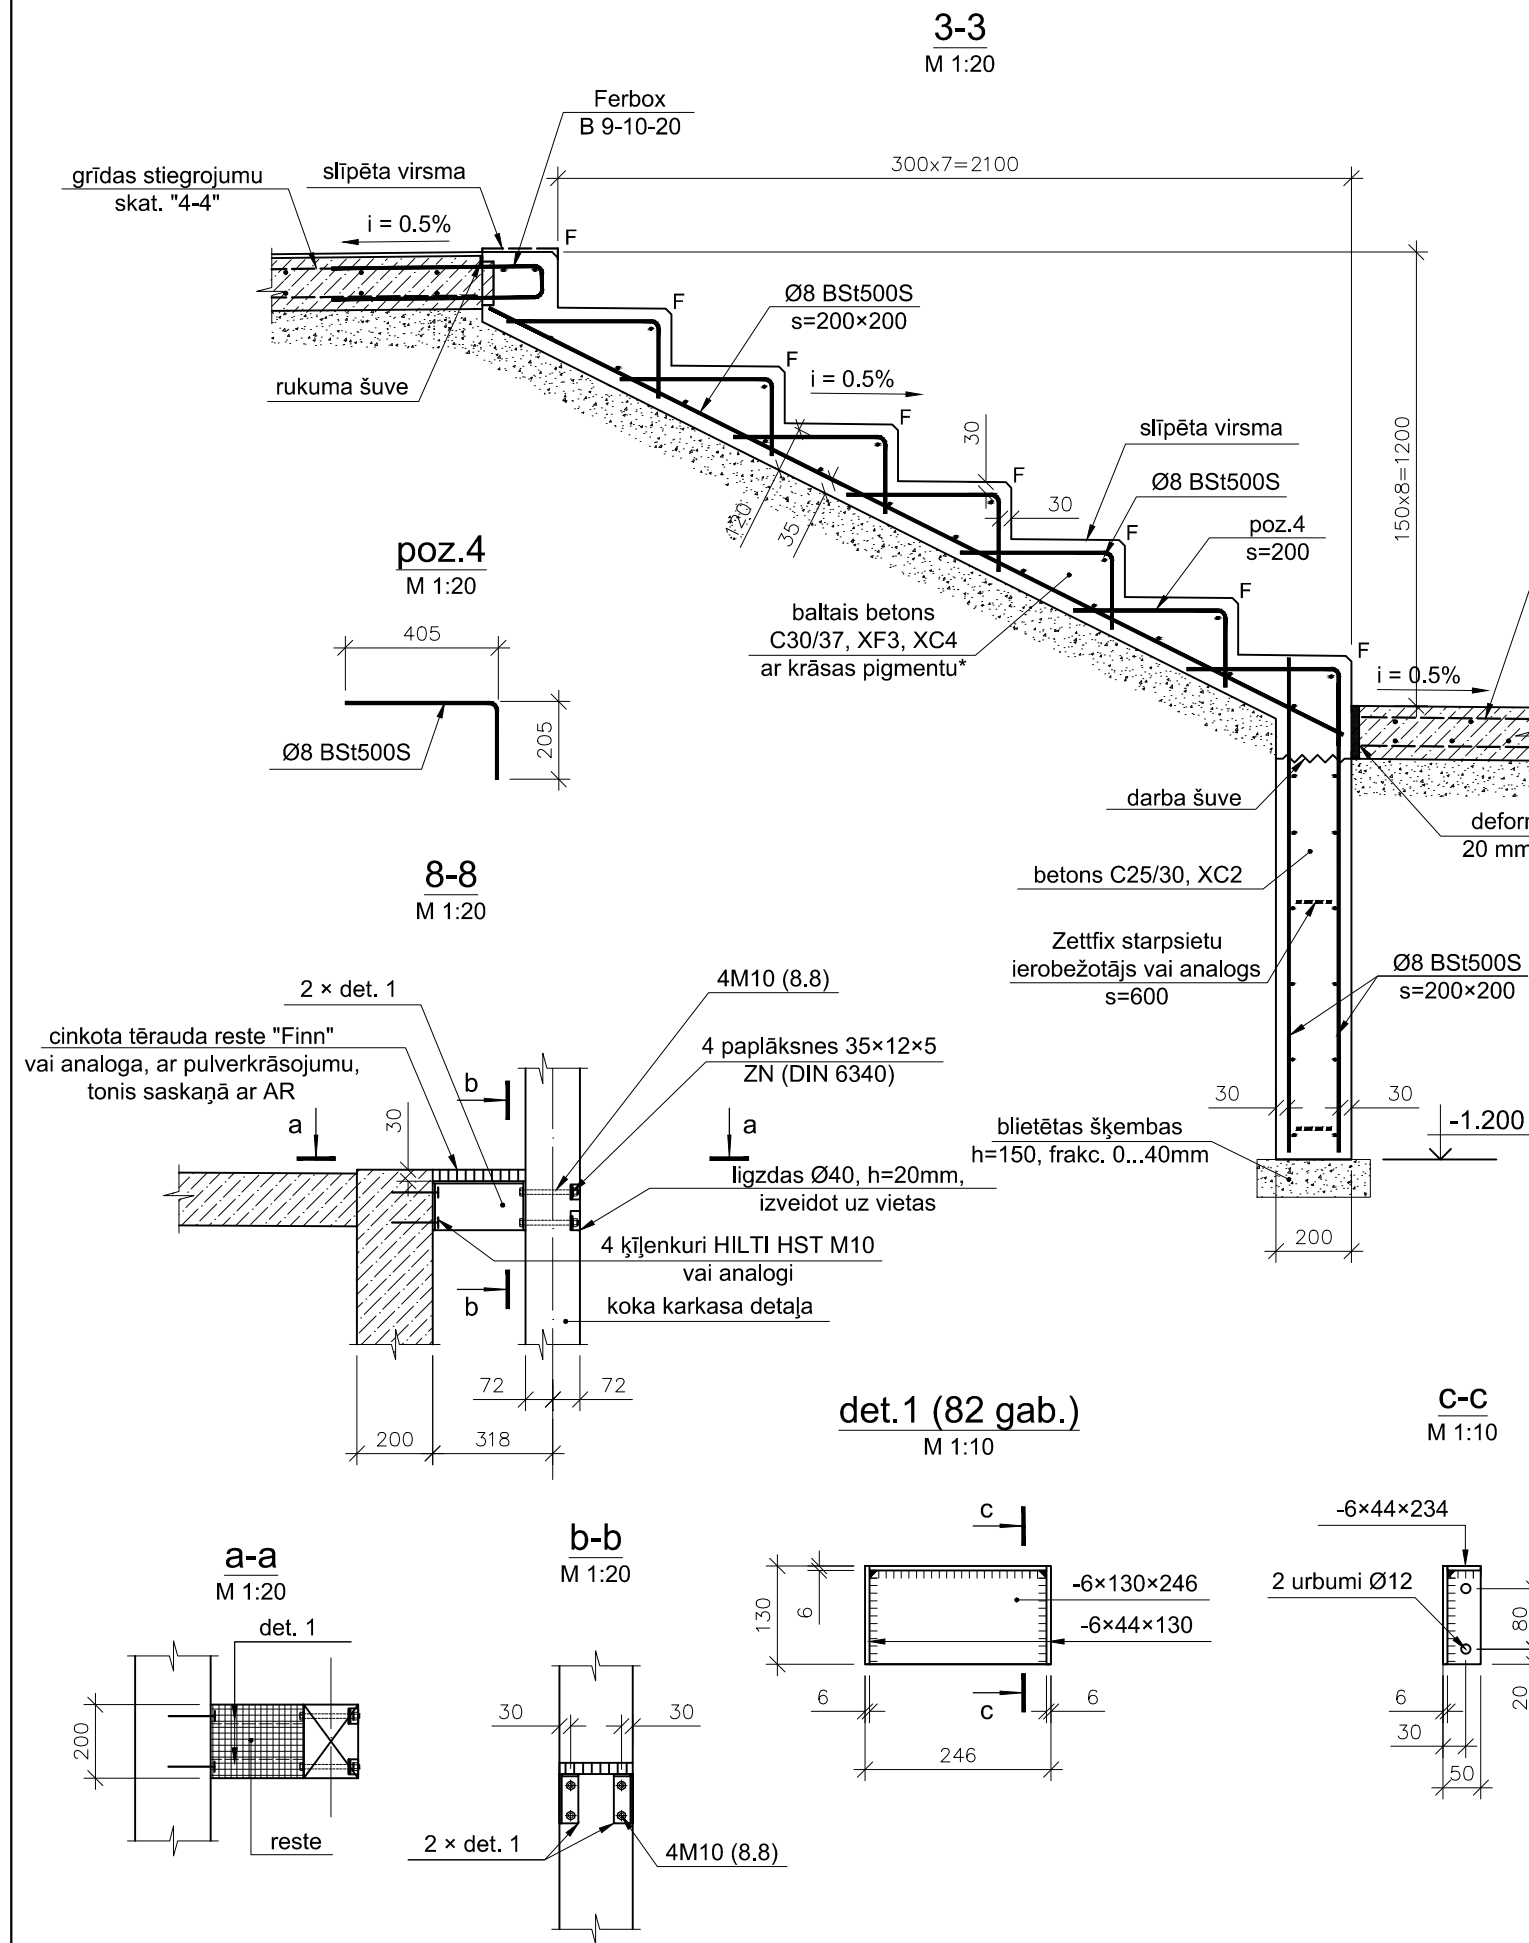


KORODUR pārklājums "Korodur WH-Special":

- 1) pārklājuma slodzes grupa saskaņā ar DIN 18560: II
- 2) grupa saskaņā ar DIN 1100: A
- 3) pārklājuma biezums: 10 mm;
- 4) "Korodur WH-Special" patēriņš: 12kg/m²
- 5) Cementa patēriņš: 4kg/m²
- 6) iestrādes veids: slīpēšana

F = 15x15mm

* - betona krāsas pigments saskaņā ar AR daļu

Projekta daļas vadītājs:			Sadaļa:			Pasūtītājs:		
A.Šteinbergs			22.07.2013			BŪVKONSTRUKCIJU SADAĻA		
Tehniskais izstrādātājs:			Būvprojekta nosaukums:			DUNDAGAS NOVADA DOME		
D.Prūse			22.07.2013			Pils iela, "Līkā Muiža", Dundaga, Dundagas nov. LV-3270		
 Štāls un Šteinbergs būvkonstrukciju projektēšana ■ structural design			Vasaras brīvdabas estrāde			Stadija:	Mērogs:	Lapu sk.:
			Dundagas pils parkā			TP	1:20	
			Lapas nosaukums:			Pasūtījuma Nr.: 03-2013		
Atis Šteinbergs			p.k. 030580-11508			Arhīva reģ. Nr.:		
atis@stalsunsteinbergs.lv			Reģ. Apl. Nr. AC 0003837			Marka un Nr.:		
Zentenes iela 27-69, Rīga, LV-1069			Šķēlumi "3-3" ÷ "5-5"			Lapa:		
						BK-2.3		