



MS1
M 1:30

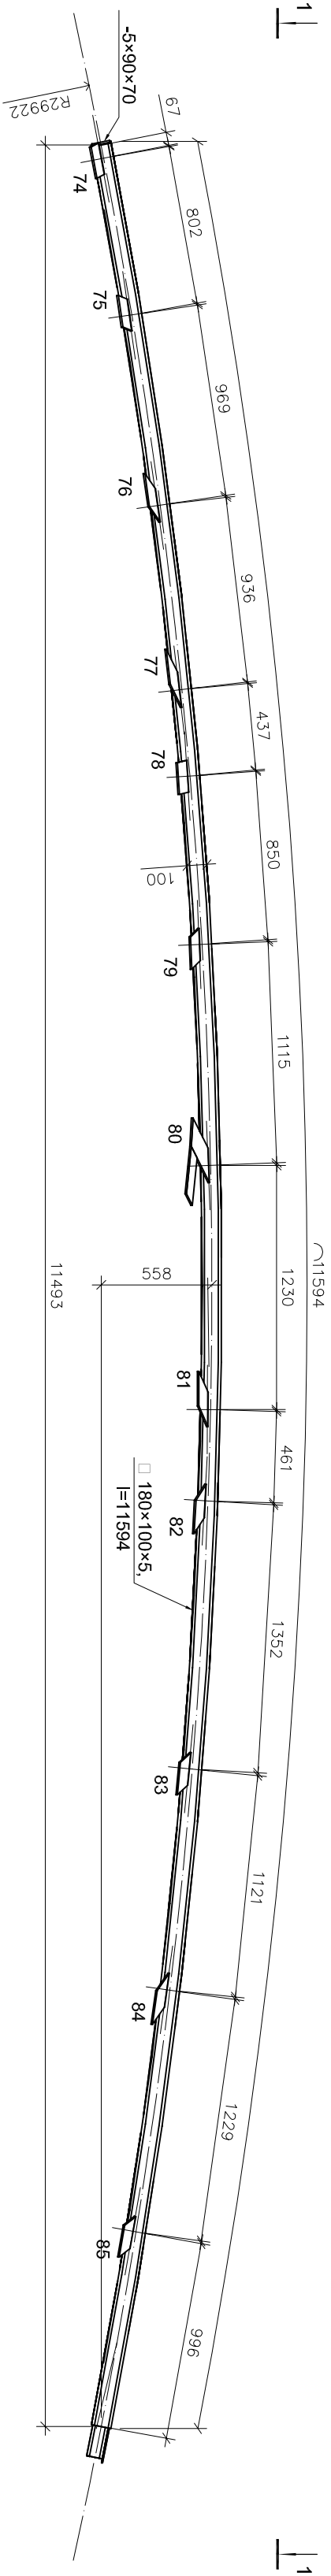


1-1
M 1:30

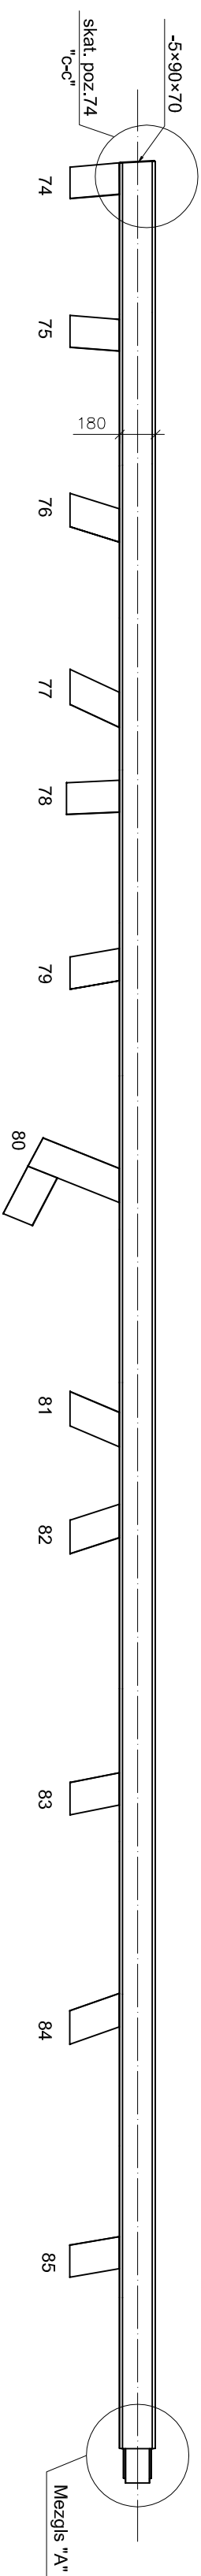


MS2

M 1:30

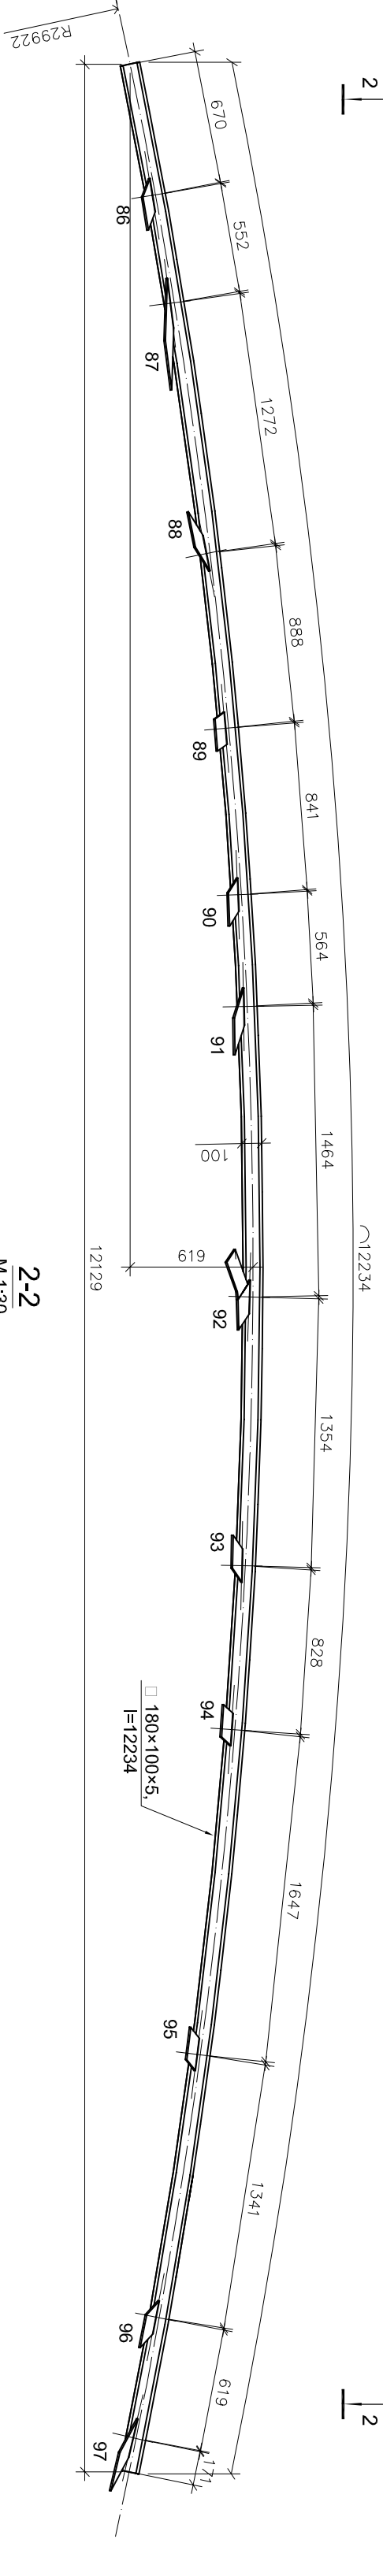


2-2
M 1:30

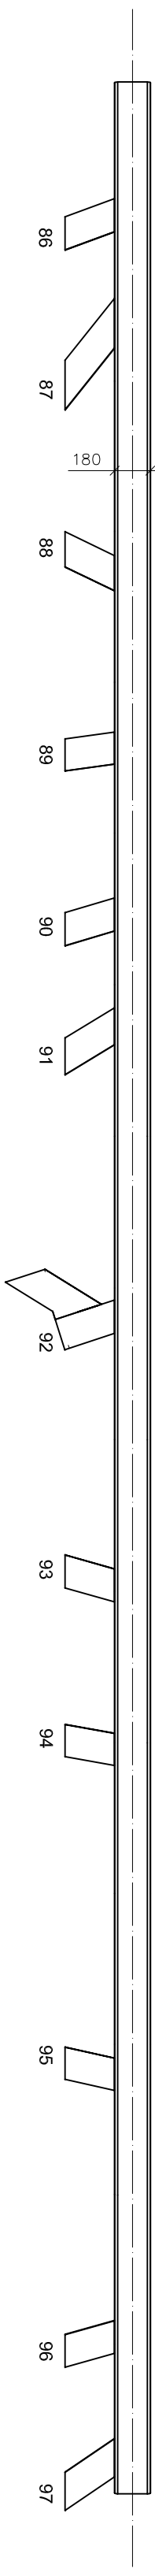


MS3

M 1:30

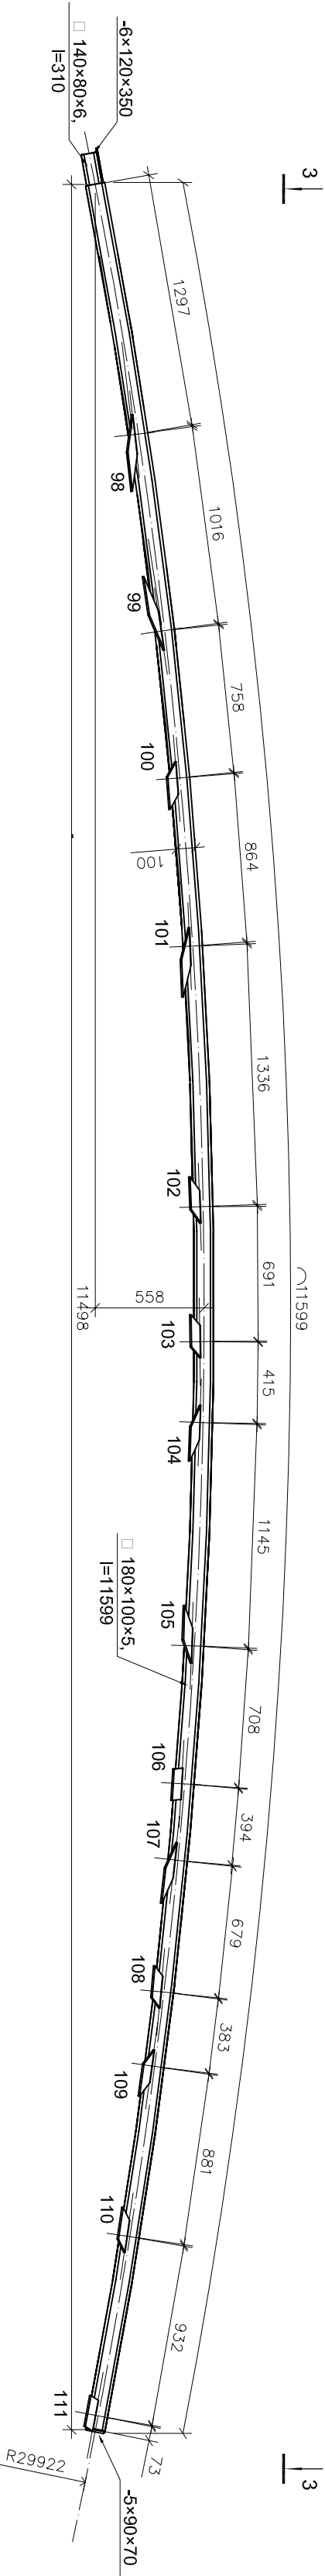

3-3
M 1:30

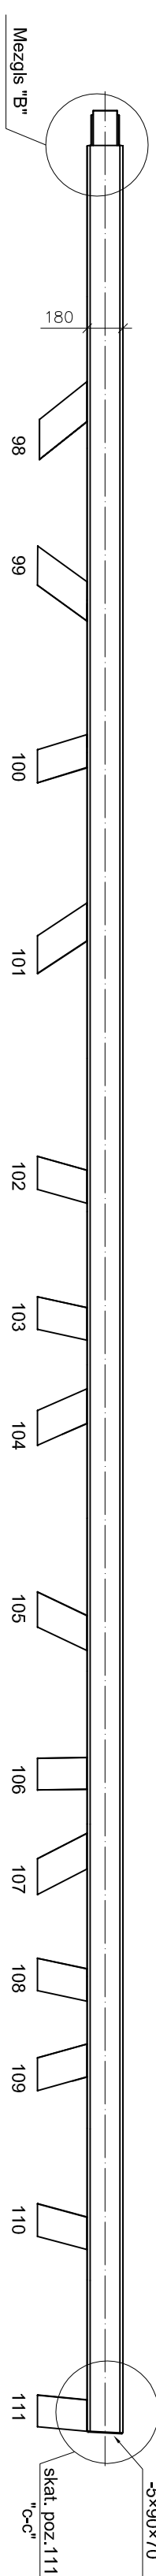

| | | | | | | | | | | | |
|--------------------------|--|--|--|------------------------|--|--|--|---|--|--|--|
| Projekta daļas vadītājs: | | | | Sadaļa: | | | | Pasūtītājs: | | | |
| A.Šteinbergs | | | | 22.07.2013 | | | | DUNDAGAS NOVADA DOME | | | |
| Tehniskais izstrādātājs: | | | | Būvprojekta nosaukums: | | | | Pils. lēl. "Lēl. Māzā" Dundaga Dundagas nov. LV-270 | | | |
| D.Prūse | | | | 22.07.2013 | | | | Stadija: | | | |
| | | | | | | | | Mārogs: | | | |
| | | | | | | | | Lapu sk.: | | | |
| | | | | | | | | TP | | | |
| | | | | | | | | 1:30 | | | |
| | | | | | | | | Pasūtījuma Nr.: | | | |
| | | | | | | | | 03-2013 | | | |
| | | | | | | | | Arhīva reģ. Nr.: | | | |
| | | | | | | | | Mārka un Nr.: | | | |
| | | | | | | | | Lapa: | | | |
| | | | | | | | | BK-6 | | | |