
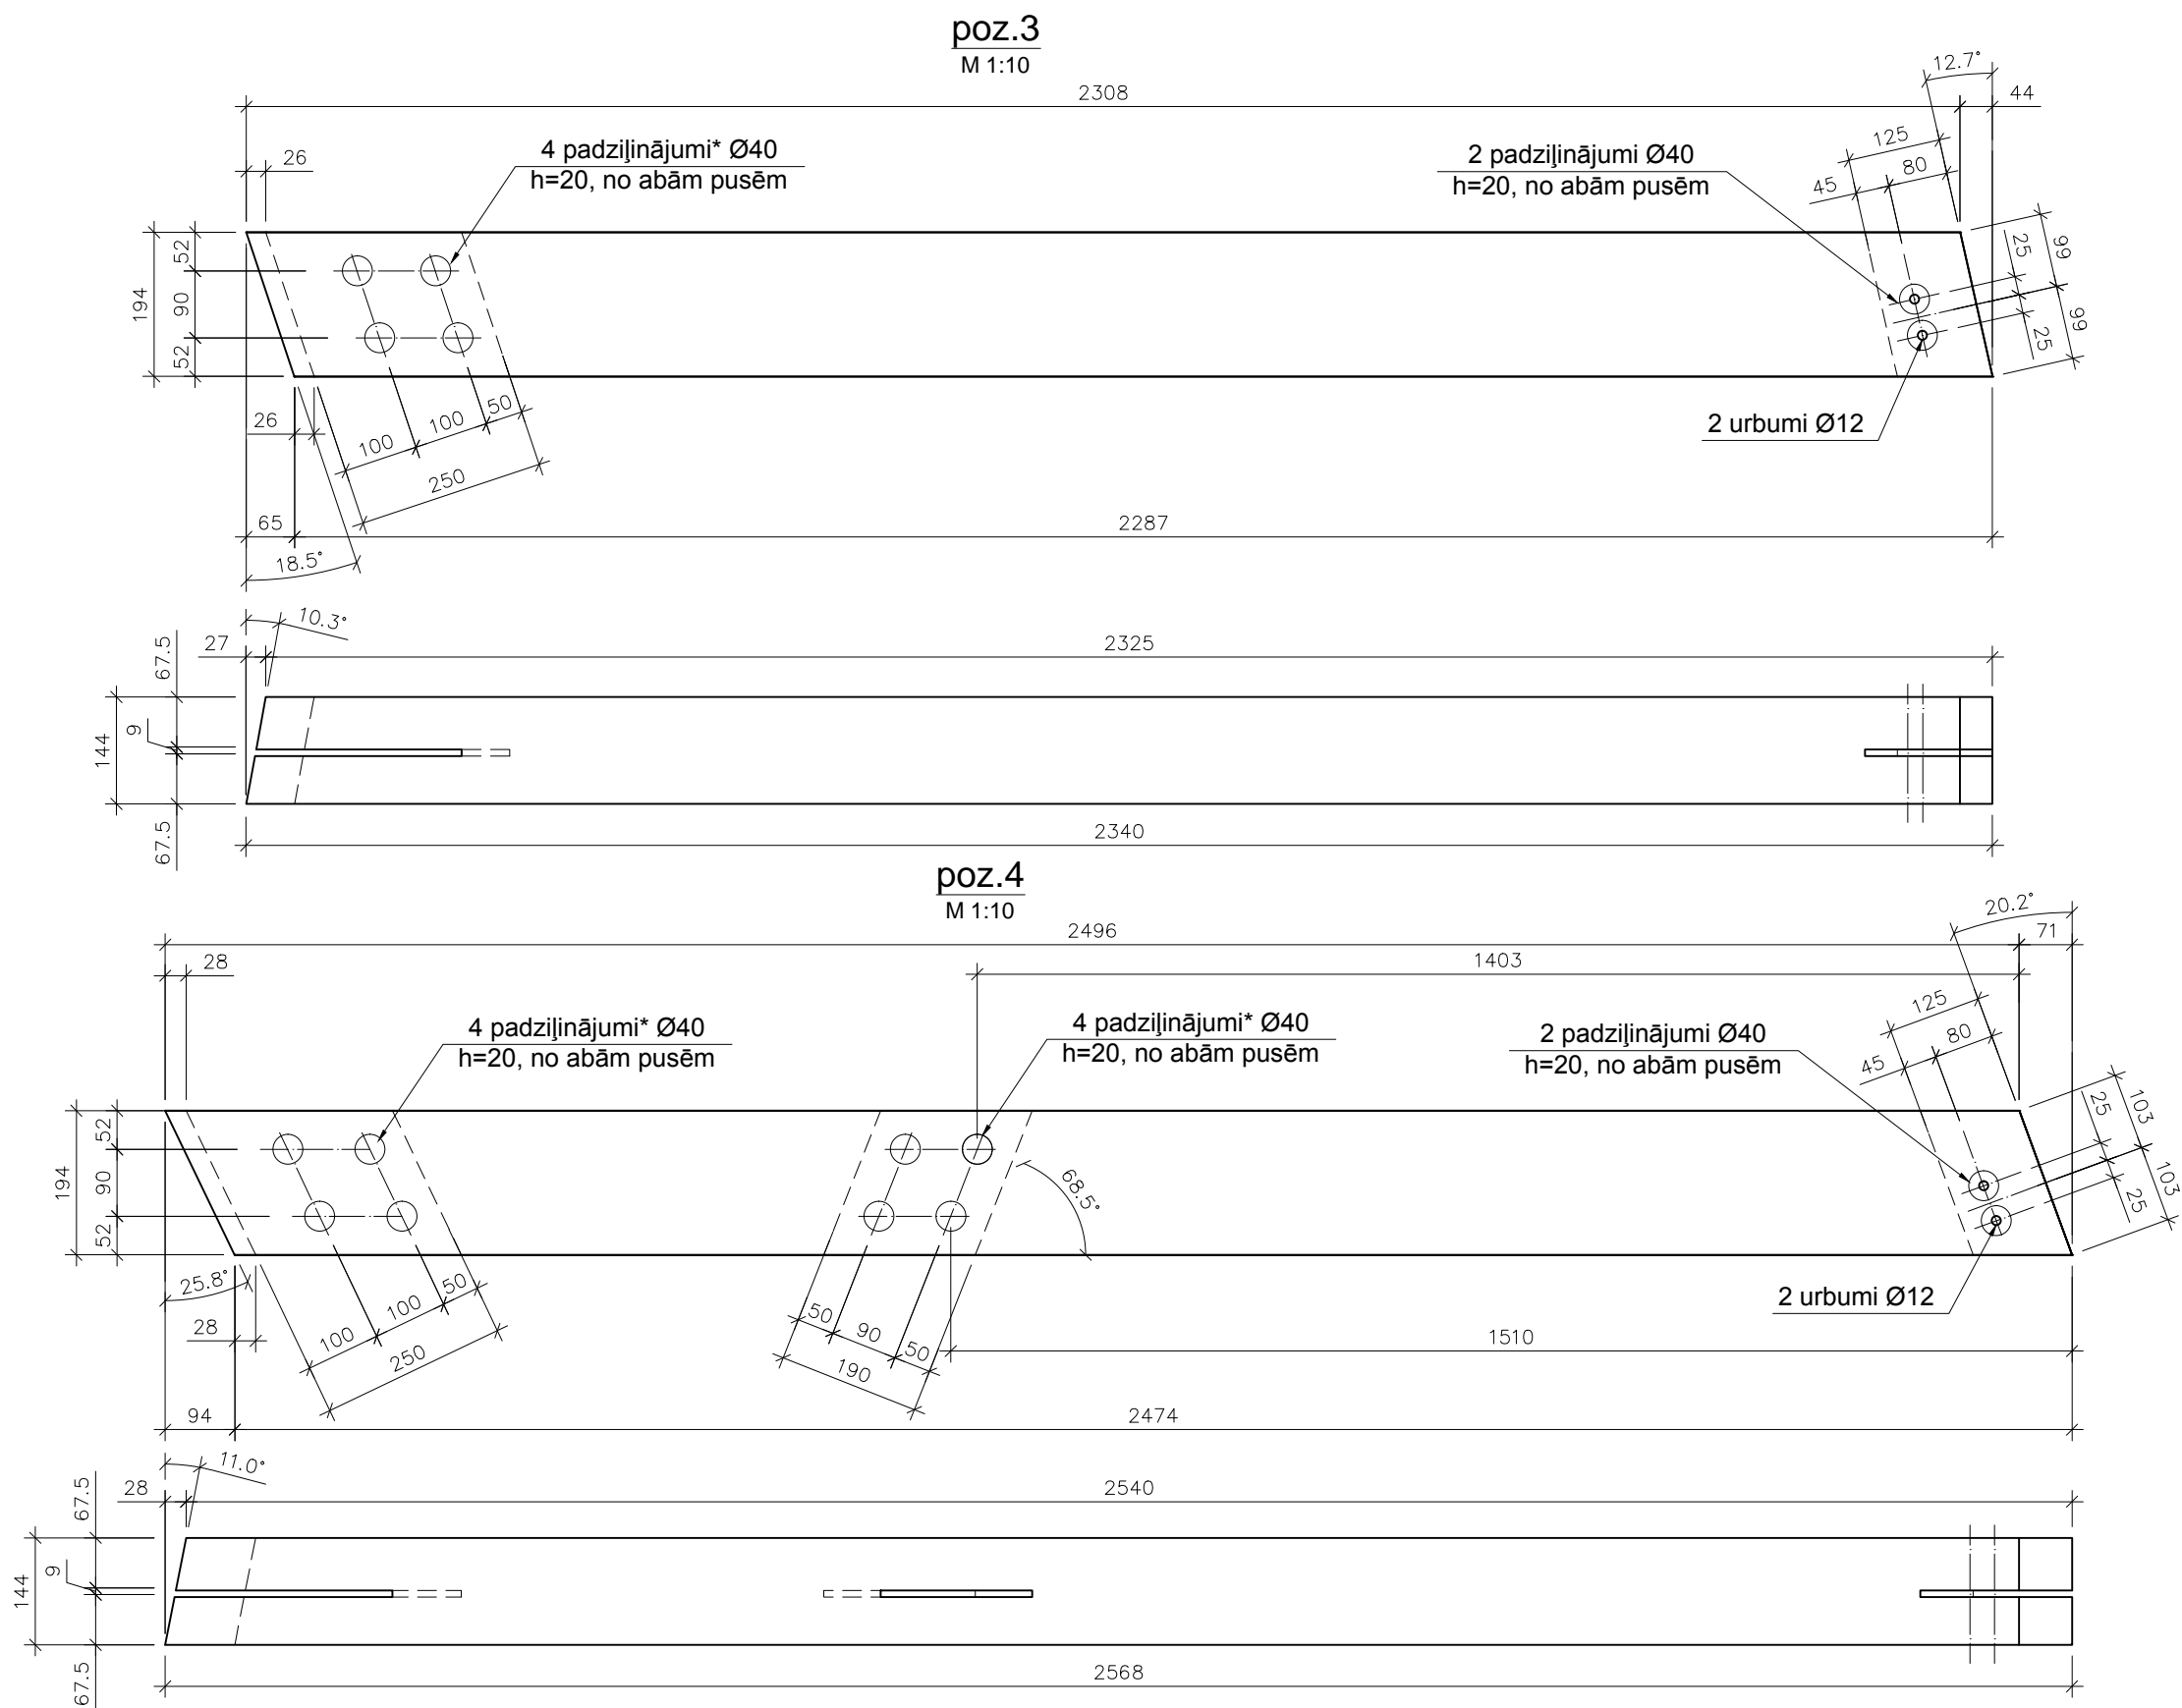



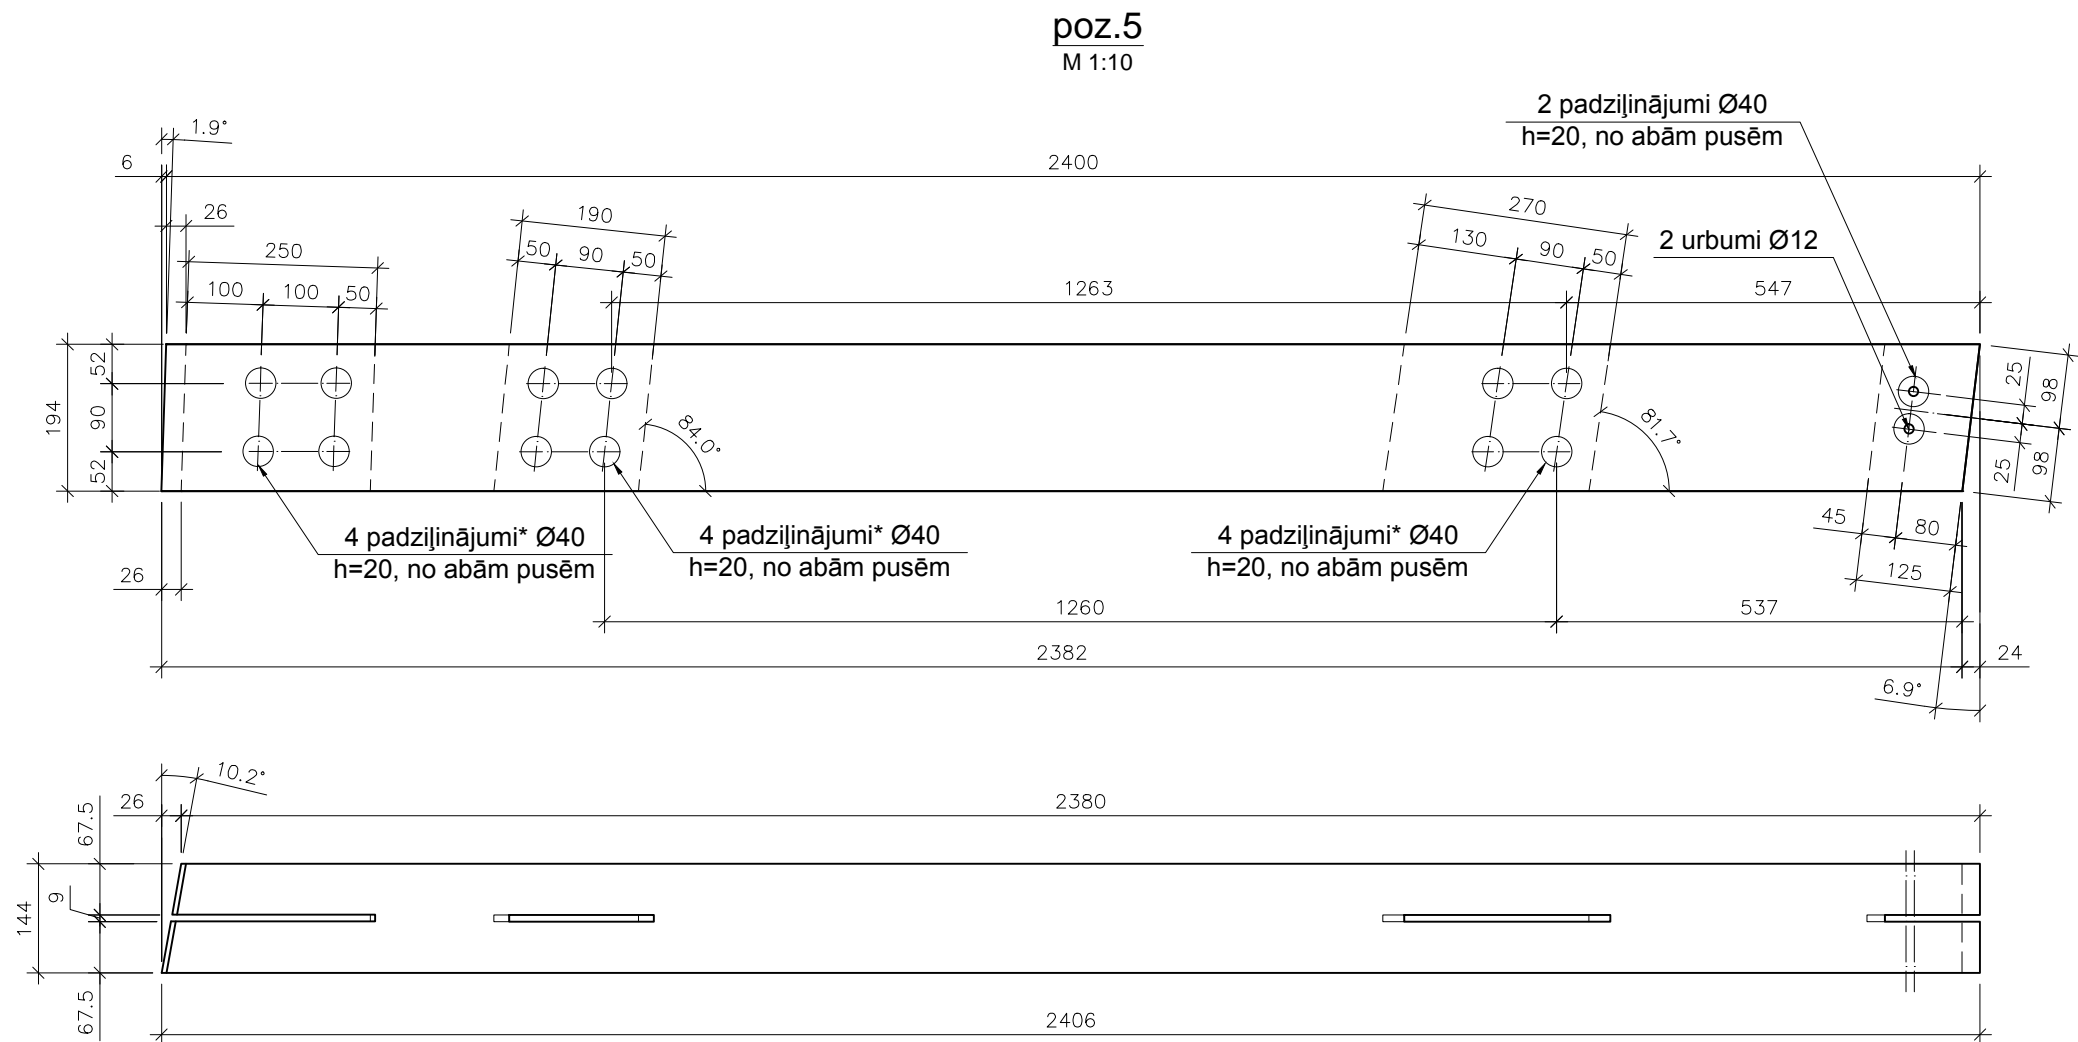
* - padziļinājumu vietās paredzēts caurejošs urbums Ø14, piesaistes precizēt uz vietas

Projekta daļas vadītājs:			Sadaļa:		Pasūtītājs:		
A.Šteinbergs		22.07.2013	BŪVKONSTRUKCIJU SADAĻA		DUNDAGAS NOVADA DOME		
Tehniskais izstrādātājs:			Būvprojekta nosaukums:		Pils iela, "Līkā Muiža", Dundaga, Dundagas nov. LV-3270		
D.Prūse		22.07.2013	Vasaras brīvdabas estrāde Dundagas pils parkā		Stadija:	Mērogs:	Lapu sk.:
 Štāls un Šteinbergs būvkonstrukciju projektēšana ■ structural design			Lapas nosaukums:		Pasūtījuma Nr.: 03-2013		
			Pozīcija 1. un 2.		Arhīva reģ. Nr.:		
Atis Šteinbergs atis@stalsunsteinbergs.lv			p.k. 030580-11508 Reģ. Apl. Nr. AC 0003837 Zentenes iela 27-69, Rīga, LV-1069		Marka un Nr.:		Lapa:
					BK-4.1		




* - padziļinājumu vietās paredzēts caurejošs urbums Ø14, piesaistes precizēt uz vietas


Projekta daļas vadītājs:			Sadaļa:		Pasūtītājs:		
A.Šteinbergs		22.07.2013	BŪVKONSTRUKCIJU SADAĻA		DUNDAGAS NOVADA DOME		
Tehniskais izstrādātājs:			Būvprojekta nosaukums:		Pils iela, "Līkā Muiža", Dundaga, Dundagas nov. LV-3270		
D.Prūse		22.07.2013	Vasaras brīvdabas estrāde Dundagas pils parkā		Stadija:	Mērogs:	Lapu sk.:
 Štāls un Šteinbergs būvkonstrukciju projektēšana ■ structural design			Lapas nosaukums:		Pasūtījuma Nr.: 03-2013		
			Pozīcija 3. un 4.		Arhīva reģ. Nr.:		
Atis Šteinbergs atis@stalsunsteinbergs.lv			p.k. 030580-11508 Reģ. Apl. Nr. AC 0003837 Zentenes iela 27-69, Rīga, LV-1069		Marka un Nr.:		Lapa:
					BK-4.2		



* - padziļinājumu vietās paredzēts caurejošs urbums Ø14, piesaistes precizēt uz vietas

Projekta daļas vadītājs:			Sadaļa:		Pasūtītājs:		
A.Šteinbergs		22.07.2013	BŪVKONSTRUKCIJU SADAĻA		DUNDAGAS NOVADA DOME		
Tehniskais izstrādātājs:			Būvprojekta nosaukums:		Pils iela, "Līkā Muiža", Dundaga, Dundagas nov. LV-3270		
D.Prūse		22.07.2013	Vasaras brīvdabas estrāde Dundagas pils parkā		Stadija:	Mērogs:	Lapu sk.:
 Štāls un Šteinbergs būvkonstrukciju projektēšana ■ structural design			Lapas nosaukums:		Pasūtījuma Nr.: 03-2013		
			Pozīcija 5.		Arhīva reģ. Nr.:		
Atis Šteinbergs atis@stalsunsteinbergs.lv			p.k. 030580-11508 Reģ. Apl. Nr. AC 0003837 Zentenes iela 27-69, Rīga, LV-1069		Marka un Nr.:		Lapa:
					BK-4.3		

M 1:10

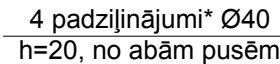

2 padziļinājumi Ø40
h=20, no abām pusēm


2 urbumi Ø12

4 padziļinājumi* Ø40
h=20, no abām pusēm


4 padziļinājumi* Ø40
h=20, no abām pusēm

* - padziļinājumu vietās paredzēts caurejošs urbums Ø14, piesaistes precizēt uz vietas


poz.7
M 1:10

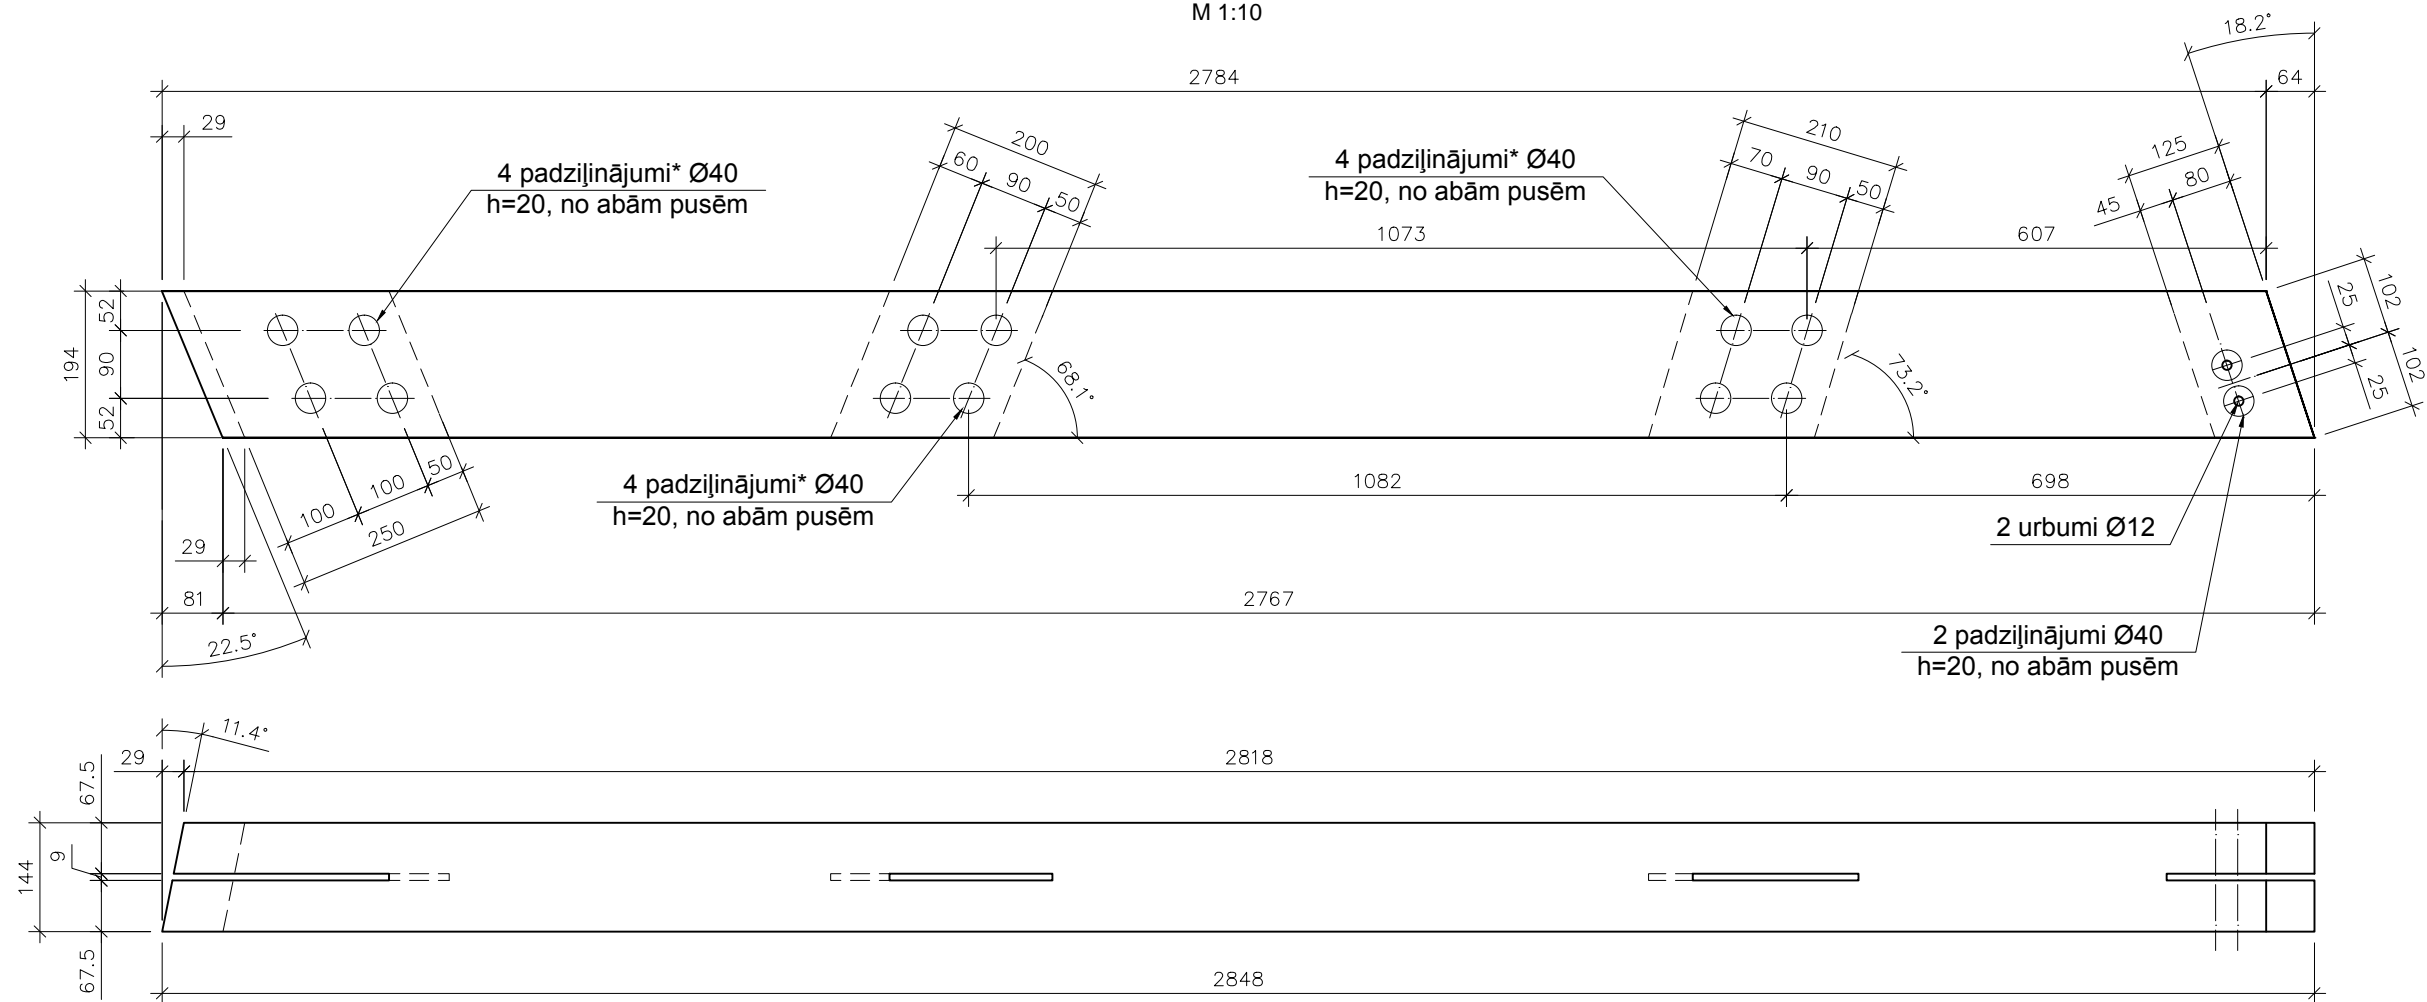


poz.8
M 1:10

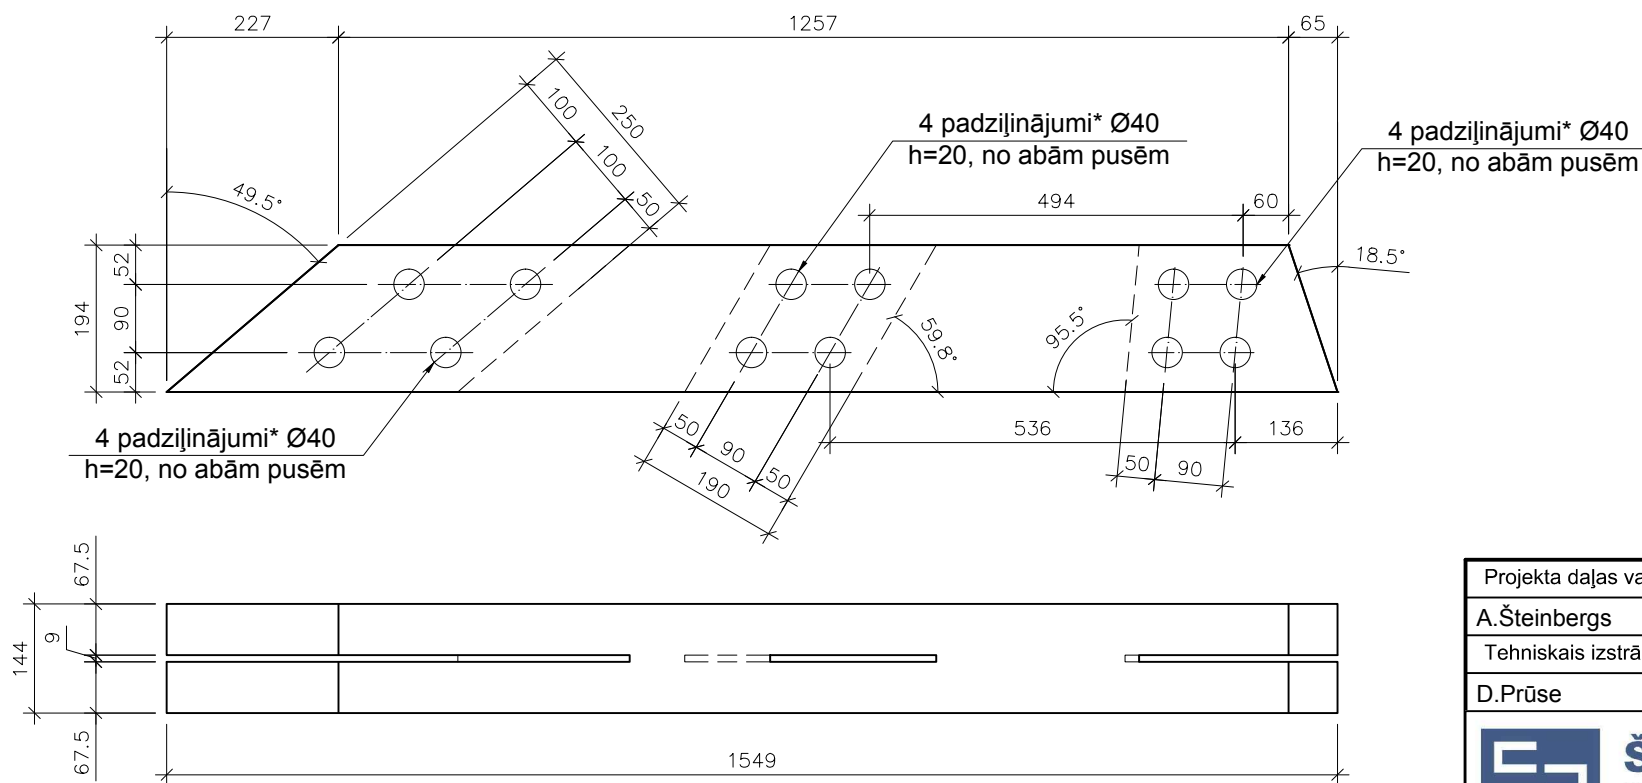


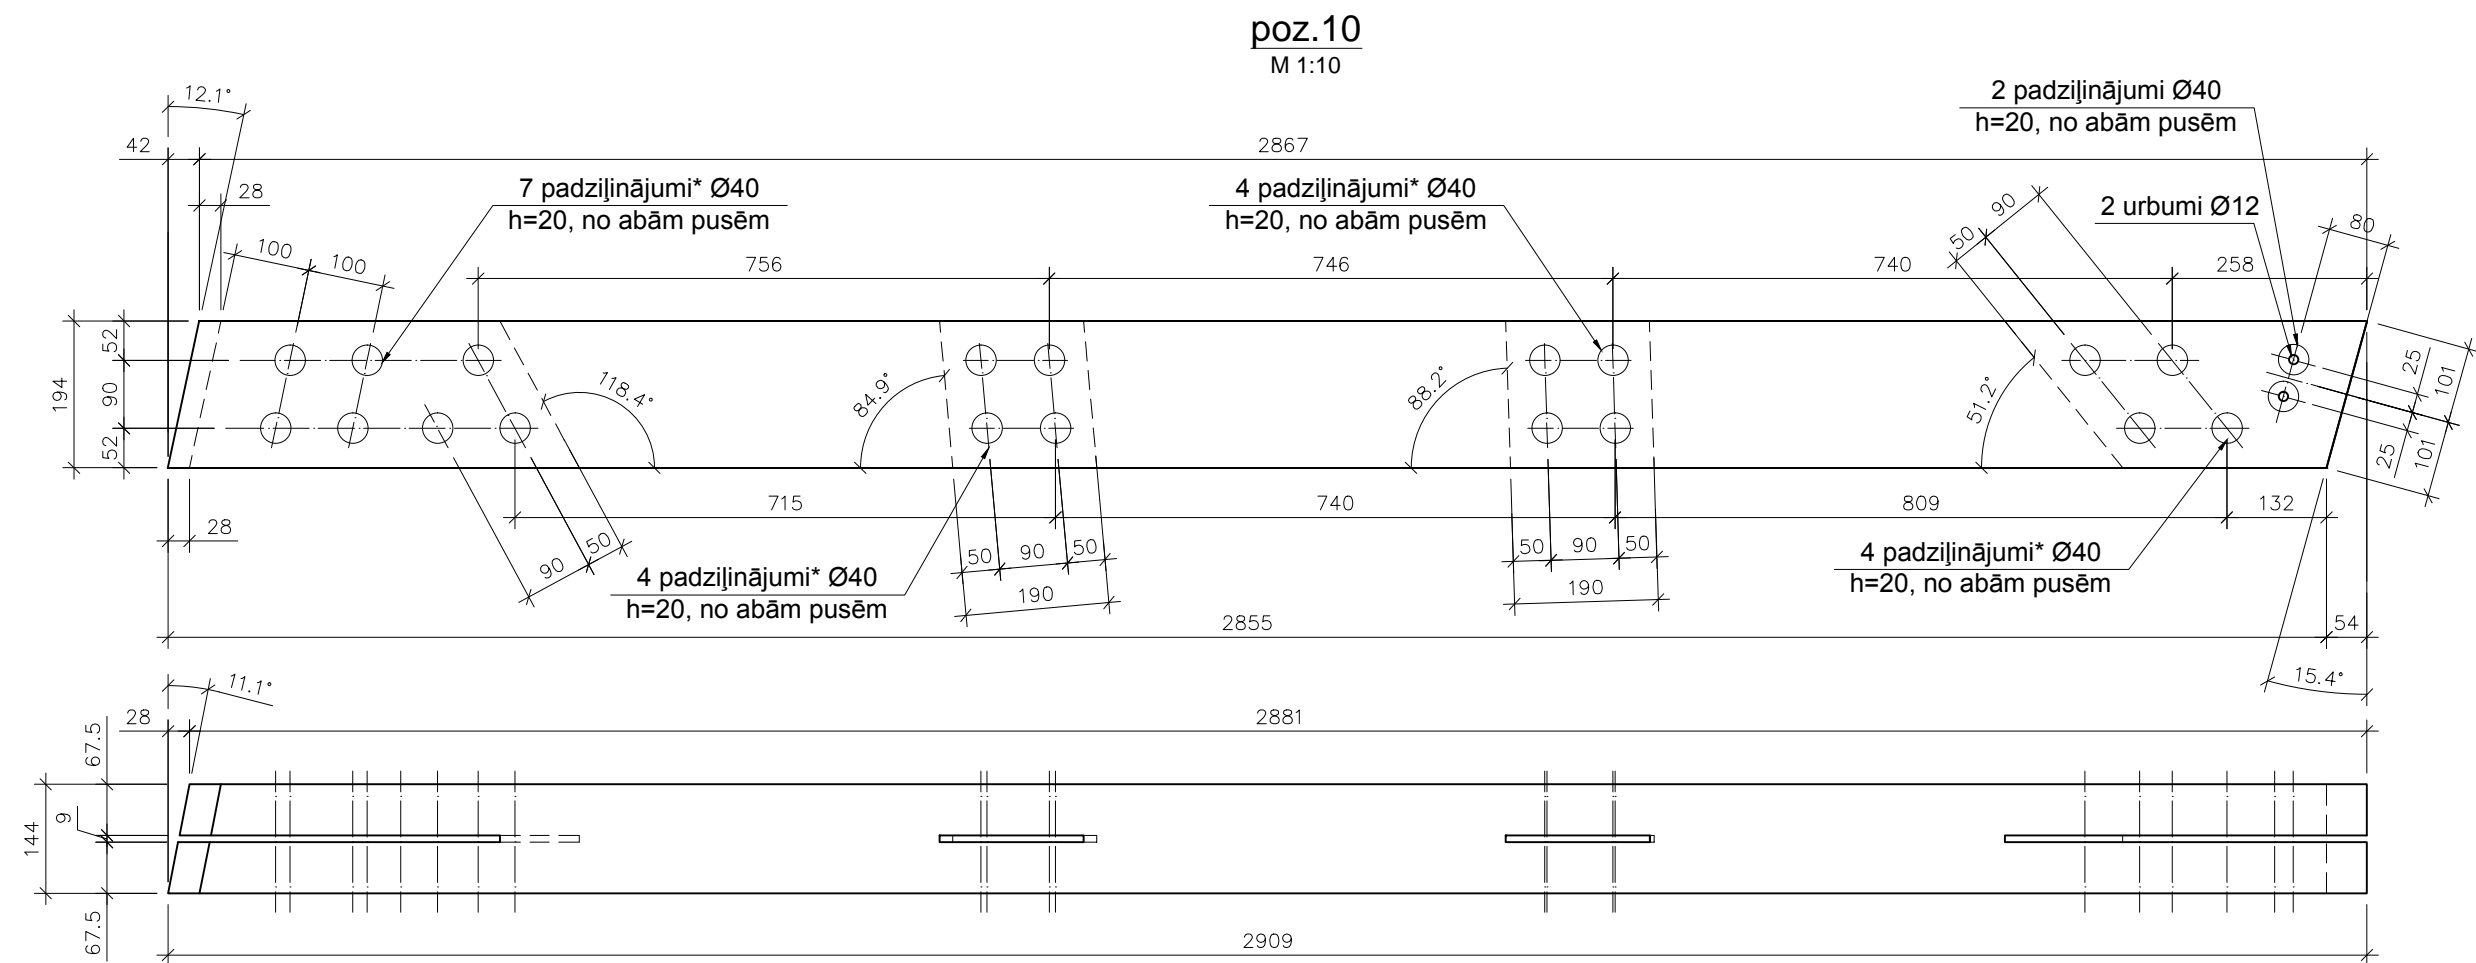
* - padziļinājumu vietās paredzēts caurejošs urbums Ø14, piesaistes precizēt uz vietas

Projekta daļas vadītājs:			Sadaļa:		Pasūtītājs:		
A.Šteinbergs		22.07.2013	BŪVKONSTRUKCIJU SADAĻA		DUNDAGAS NOVADA DOME		
Tehniskais izstrādātājs:			Būvprojekta nosaukums:		Pils iela, "Līkā Muiža", Dundaga, Dundagas nov. LV-3270		
D.Prūse		22.07.2013	Vasaras brīvdabas estrāde		Stadija:	Mērogs:	Lapu sk.:
 Štāls un Šteinbergs būvkonstrukciju projektēšana ■ structural design			Dundagas pils parkā		TP	1:10	
			Lapas nosaukums:		Pasūtījuma Nr.: 03-2013		
Atis Šteinbergs			Pozīcija 7. un 8.		Arhīva reģ. Nr.:		
atis@stalsunsteinbergs.lv					Marka un Nr.:		
					BK-4.5		
					Lapa:		

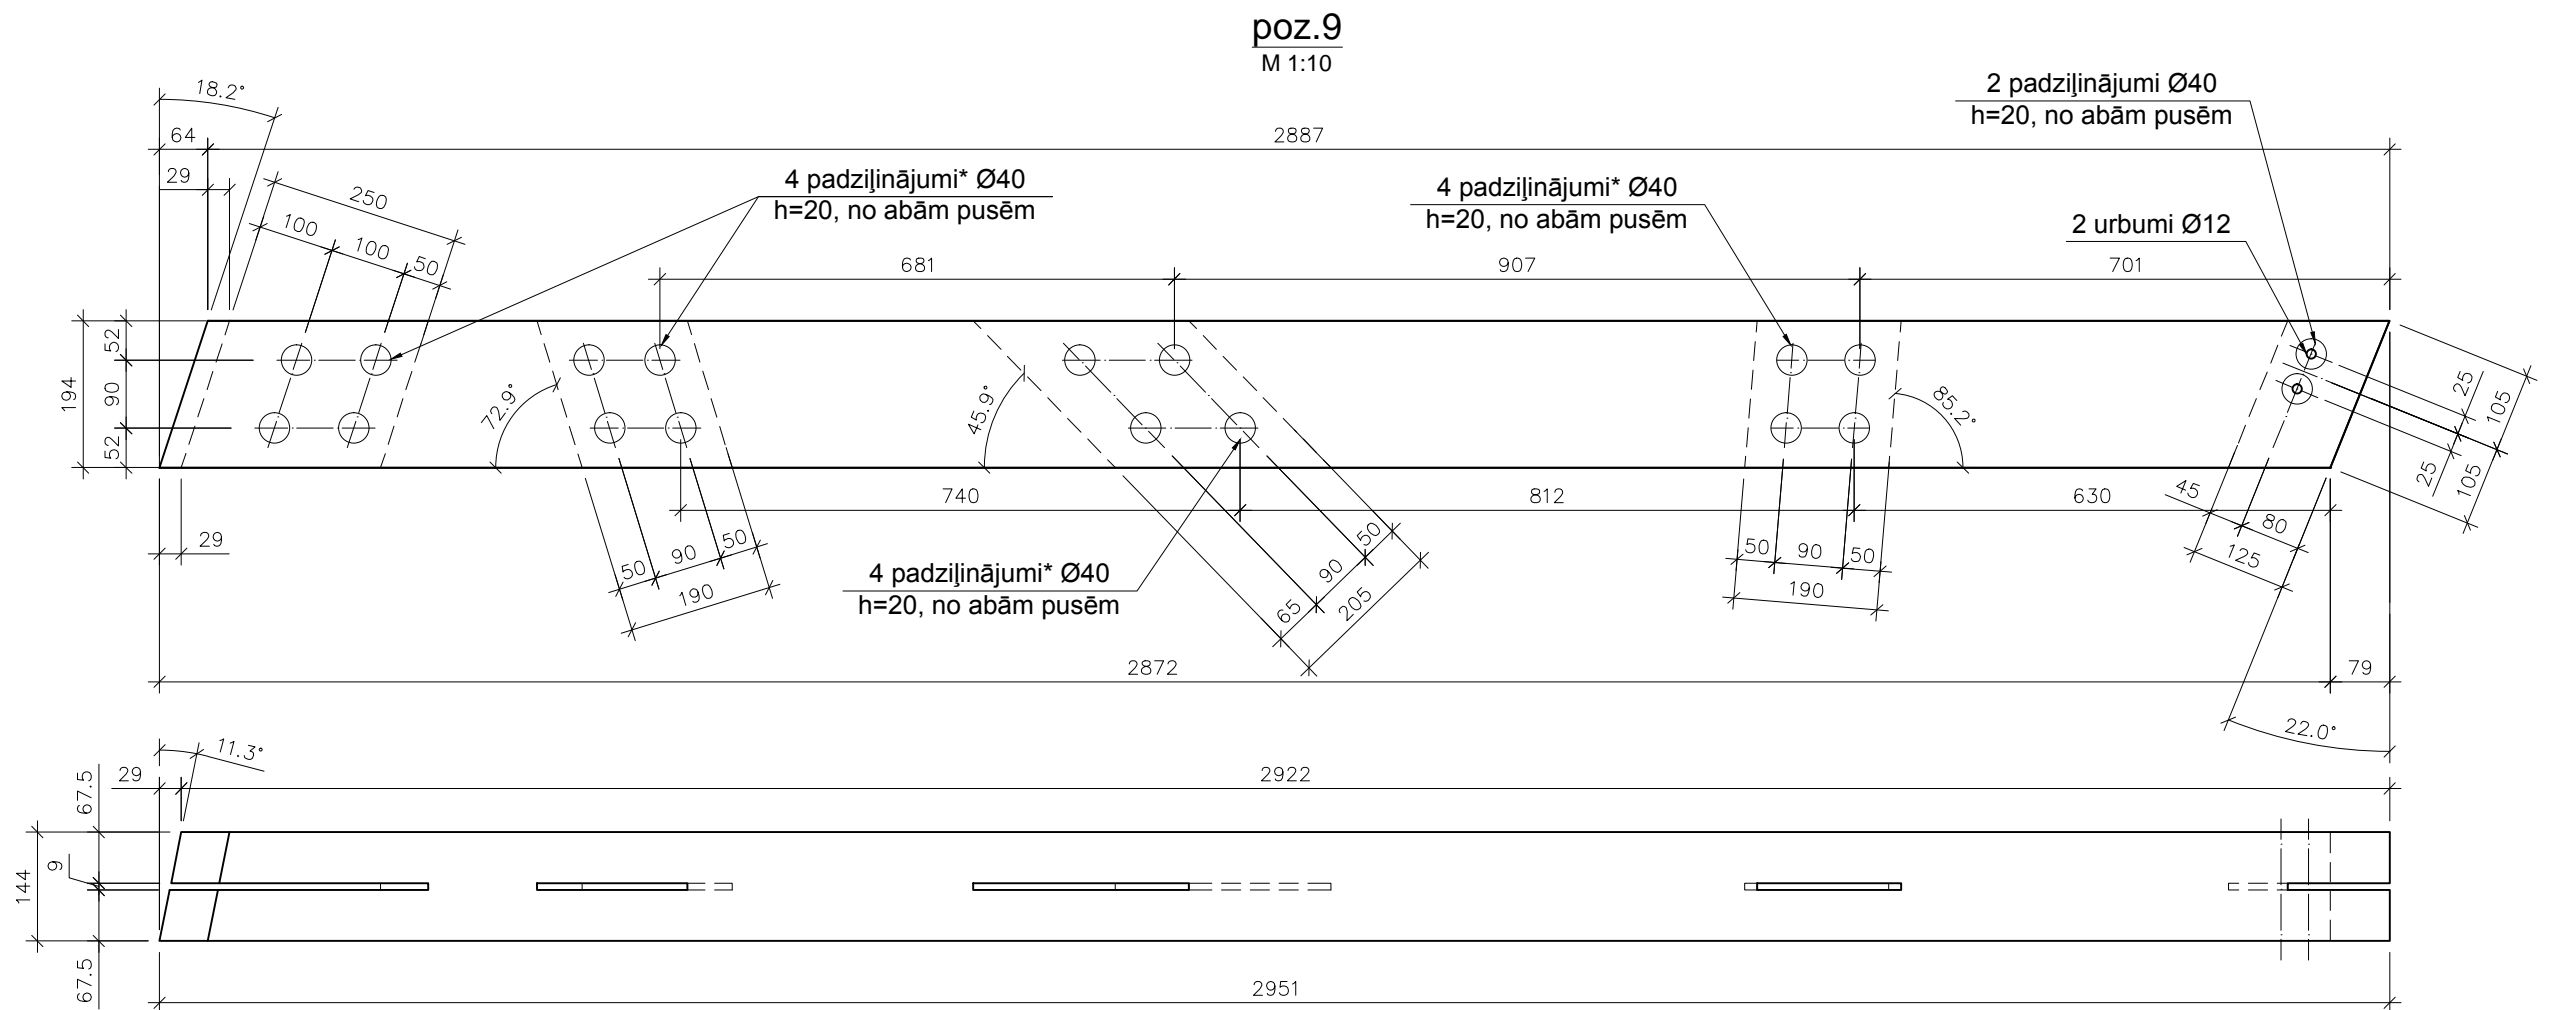


* - padziļinājumu vietās paredzēts caurejošs urbums Ø14, piesaistes precizēt uz vietas


Projekta daļas vadītājs:			Sadaļa:		Pasūtītājs:		
A.Šteinbergs		22.07.2013	BŪVKONSTRUKCIJU SADAĻA		DUNDAGAS NOVADA DOME		
Tehniskais izstrādātājs:			Būvprojekta nosaukums:		Pils iela, "Līkā Muiža", Dundaga, Dundagas nov. LV-3270		
D.Prūse		22.07.2013	Vasaras brīvdabas estrāde Dundagas pils parkā		Stadija:	Mērogs:	Lapu sk.:
 Štāls un Šteinbergs būvkonstrukciju projektēšana ■ structural design			Lapas nosaukums:		Pasūtījuma Nr.: 03-2013		
			Pozīcija 9.		Arhīva reģ. Nr.:		
Atis Šteinbergs p.k. 030580-11508 atis@stalsunsteinbergs.lv Reģ. Apl. Nr. AC 0003837 Zentenes iela 27-69, Rīga, LV-1069					Marka un Nr.:		Lapa:
					BK-4.6		




* - padziļinājumu vietās paredzēts caurejošs urbums Ø14, piesaistes precizēt uz vietas

Projekta daļas vadītājs:			Sadaļa:	Pasūtītājs:		
A.Šteinbergs		22.07.2013			BŪVKONSTRUKCIJU SADAĻA	DUNDAGAS NOVADA DOME
Tehniskais izstrādātājs:			Būvprojekta nosaukums:	Pils iela, "Līkā Muiža", Dundaga, Dundagas nov. LV-3270		
D.Prūse		22.07.2013			Vasaras brīvdabas estrāde Dundagas pils parkā	Stadija: TP
<div><div>Štāls un Šteinbergs būvkonstrukciju projektēšana structural design</div></div>			Lapas nosaukums:	Pasūtījuma Nr.: 03-2013		
Atis Šteinbergs p.k. 030580-11508 Reg. Apl. Nr. AC 0003837 atis@stalsunsteinbergs.lv					Pozīcija 10.	Arhīva reģ. Nr.:
Zentenes iela 27-69, Rīga, LV-1069			Marka un Nr.: BK-4.7	Lapa:		


poz.11
M 1:10

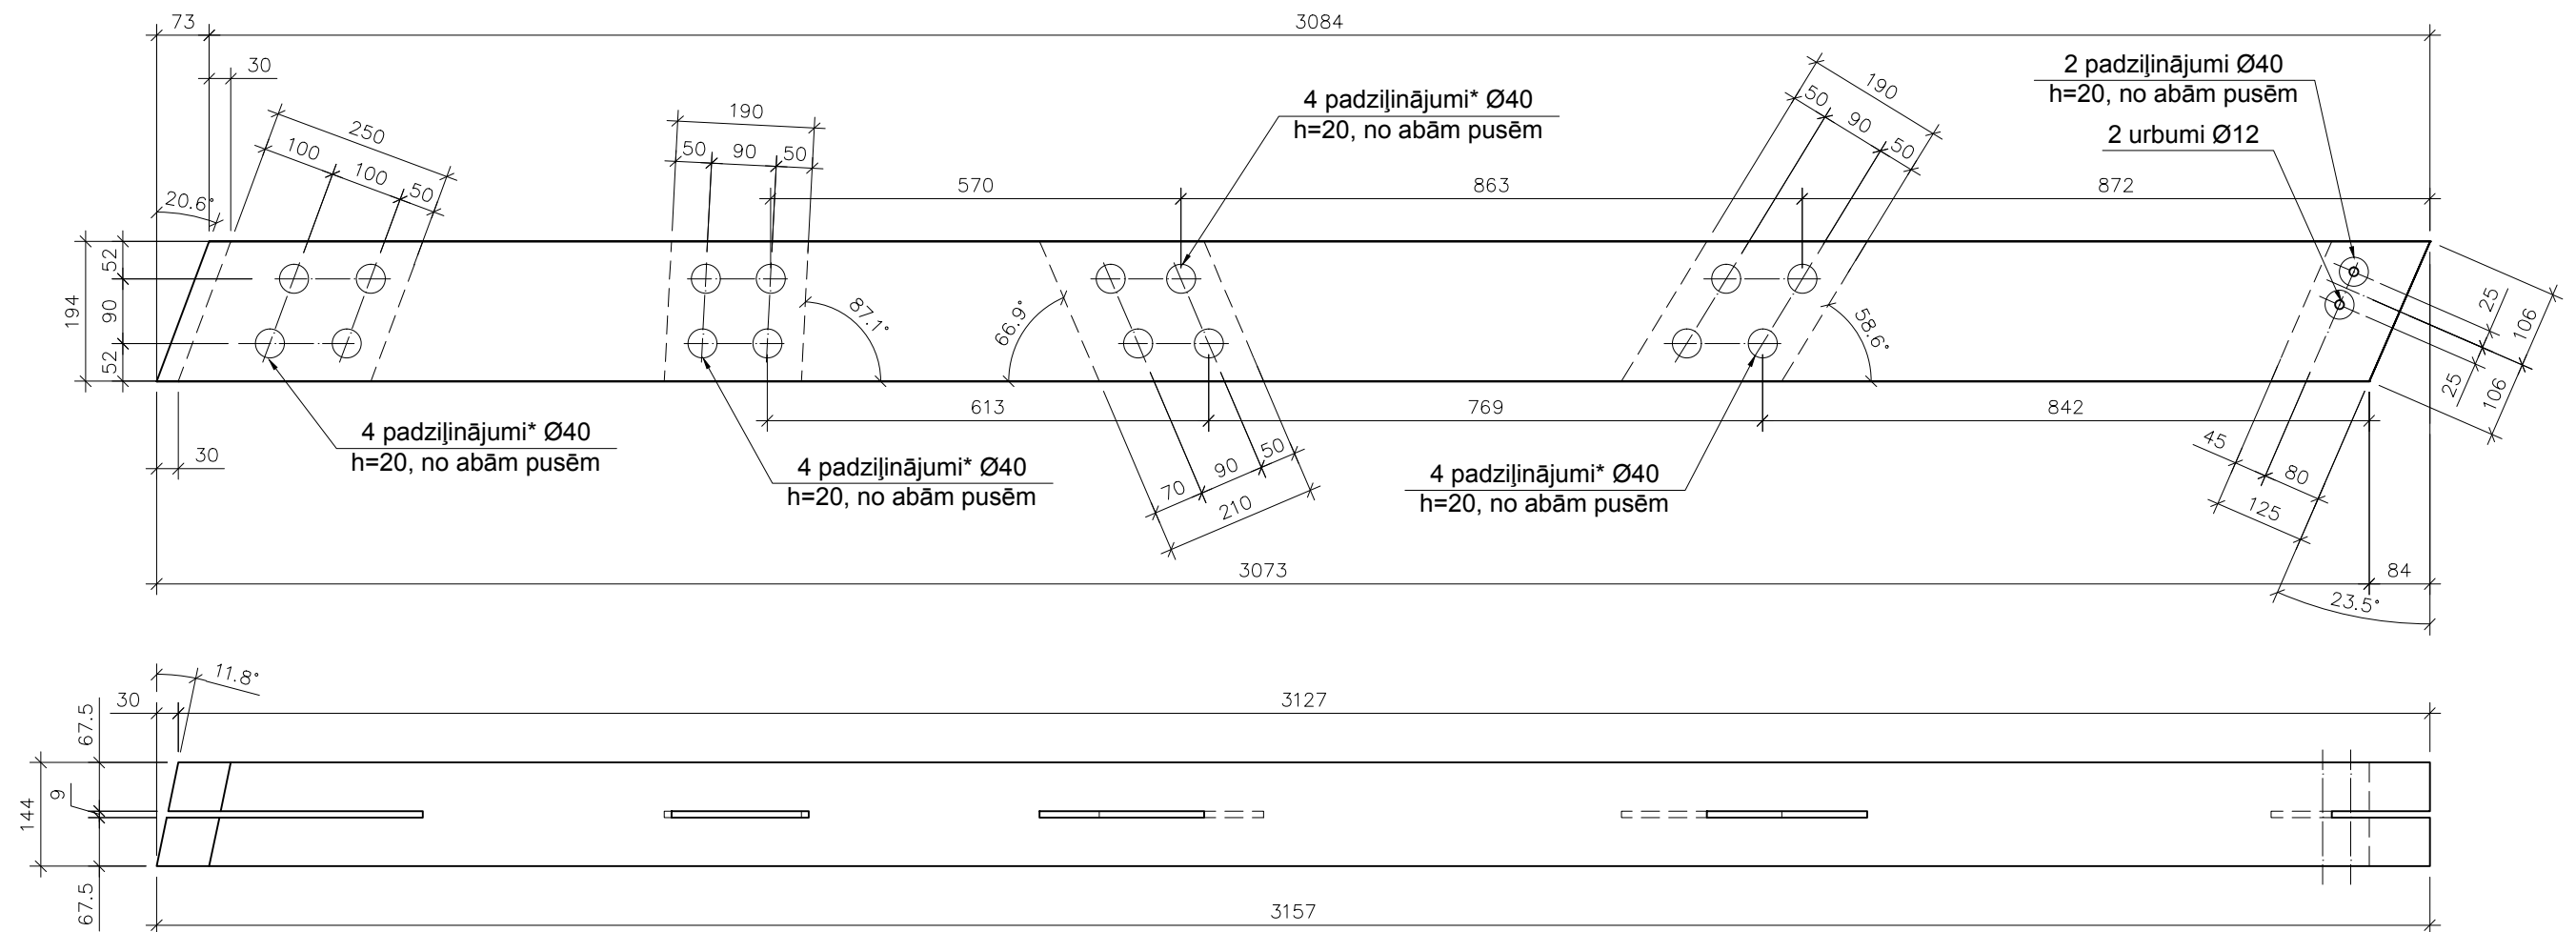


* - padziļinājumu vietās paredzēts caurejošs urbums Ø14, piesaistes precizēt uz vietas

Projekta daļas vadītājs:			Sadaļa:	Pasūtītājs:
A.Šteinbergs		22.07.2013		
Tehniskais izstrādātājs:			BŪVKONSTRUKCIJU SADAĻA	DUNDAGAS NOVADA DOME
D.Prūse		22.07.2013	Būvprojekta nosaukums:	Pils iela, "Līkā Muīža", Dundaga, Dundagas nov. LV-3270
<div>Štāls un Šteinbergs būvkonstrukciju projektēšana ■ structural design</div>			Vasaras brīvdabas estrāde Dundagas pils parkā	Stadija: TP Mērogs: 1:10 Lapu sk.: Pasūtījuma Nr.: 03-2013
			Lapas nosaukums:	Arhīva reģ. Nr.:
			Pozīcija 11.	Marka un Nr.: BK-4.8 Lapa:
Atis Šteinbergs p.k. 030580-11508 Reg. Apl. Nr. AC 0003837 atis@stalsunsteinbergs.lv			Zentenes iela 27-69, Rīga, LV-1069	


poz.12
M 1:10

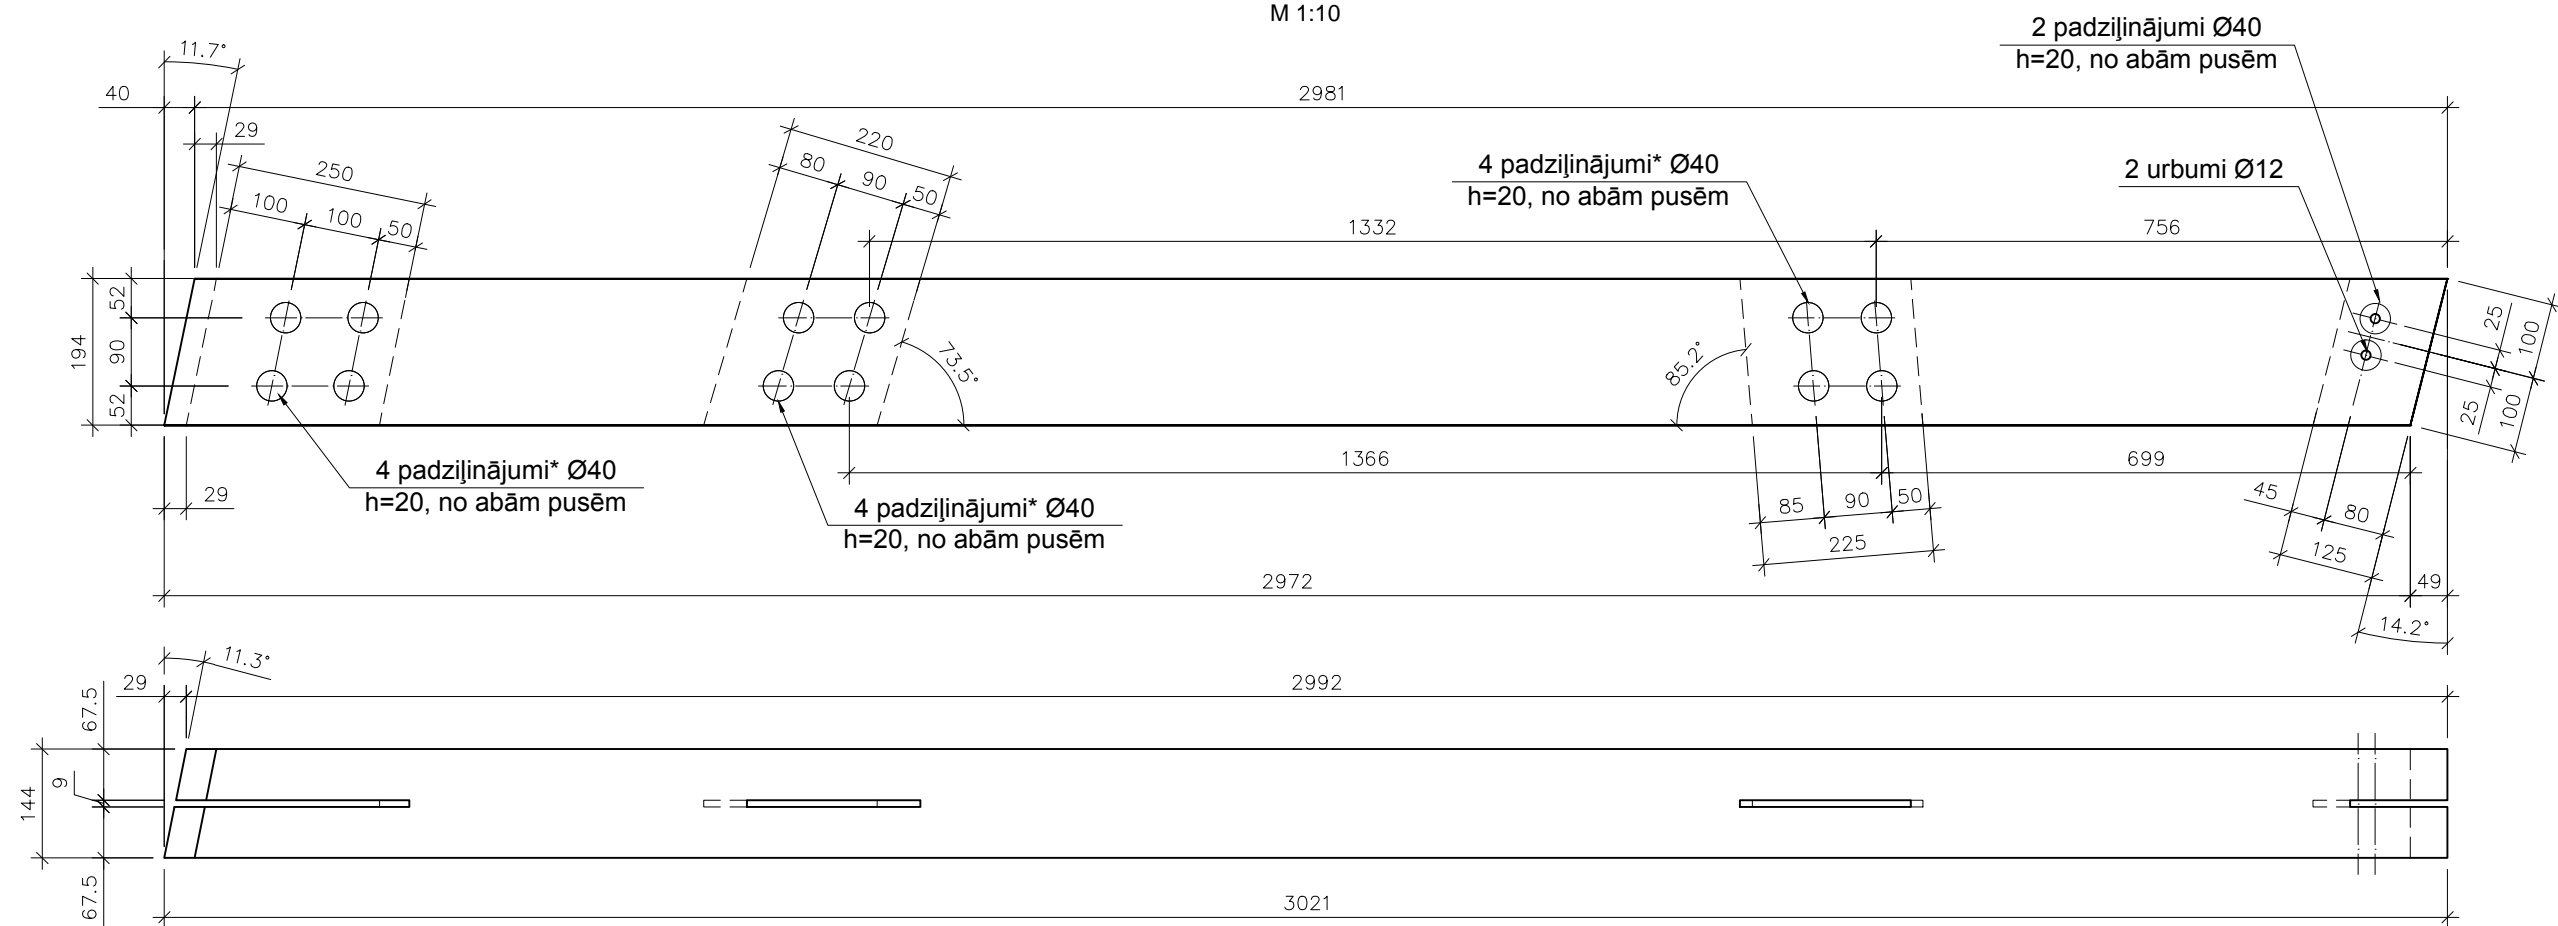


poz.13
M 1:10

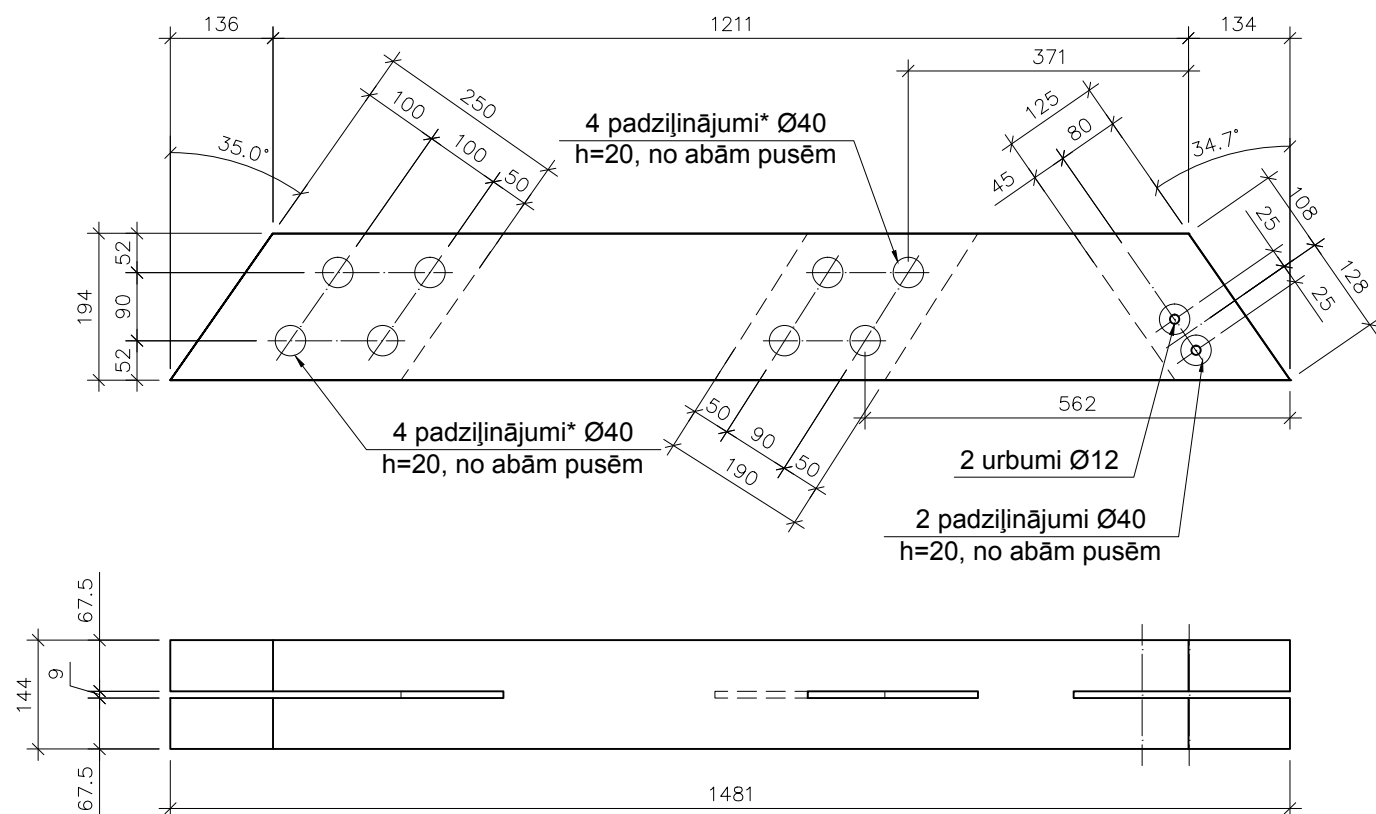


* - padziļinājumu vietās paredzēts caurejošs urbums Ø14, piesaistes precizēt uz vietas


Projekta daļas vadītājs:			Sadaļa:		Pasūtītājs:		
A.Šteinbergs			22.07.2013		BŪVKONSTRUKCIJU SADAĻA		
Tehniskais izstrādātājs:			Būvprojekta nosaukums:		DUNDAGAS NOVADA DOME		
D.Prūse			22.07.2013		Pils iela, "Līkā Muiža", Dundaga, Dundagas nov. LV-3270		
 Štāls un Šteinbergs būvkonstrukciju projektēšana ■ structural design			Vasaras brīvdabas estrāde		Stadija:	Mērogs:	Lapu sk.:
			Dundagas pils parkā		TP	1:10	
Atis Šteinbergs			Lapas nosaukums:		Pasūtījuma Nr.: 03-2013		
atis@stalsunsteinbergs.lv			Pozīcija 12. un 13.		Arhīva reģ. Nr.:		
p.k. 030580-11508 Reg. Apl. Nr. AC 0003837 Zentenes iela 27-69, Rīga, LV-1069					Marka un Nr.:		
					BK-4.9		
					Lapa:		

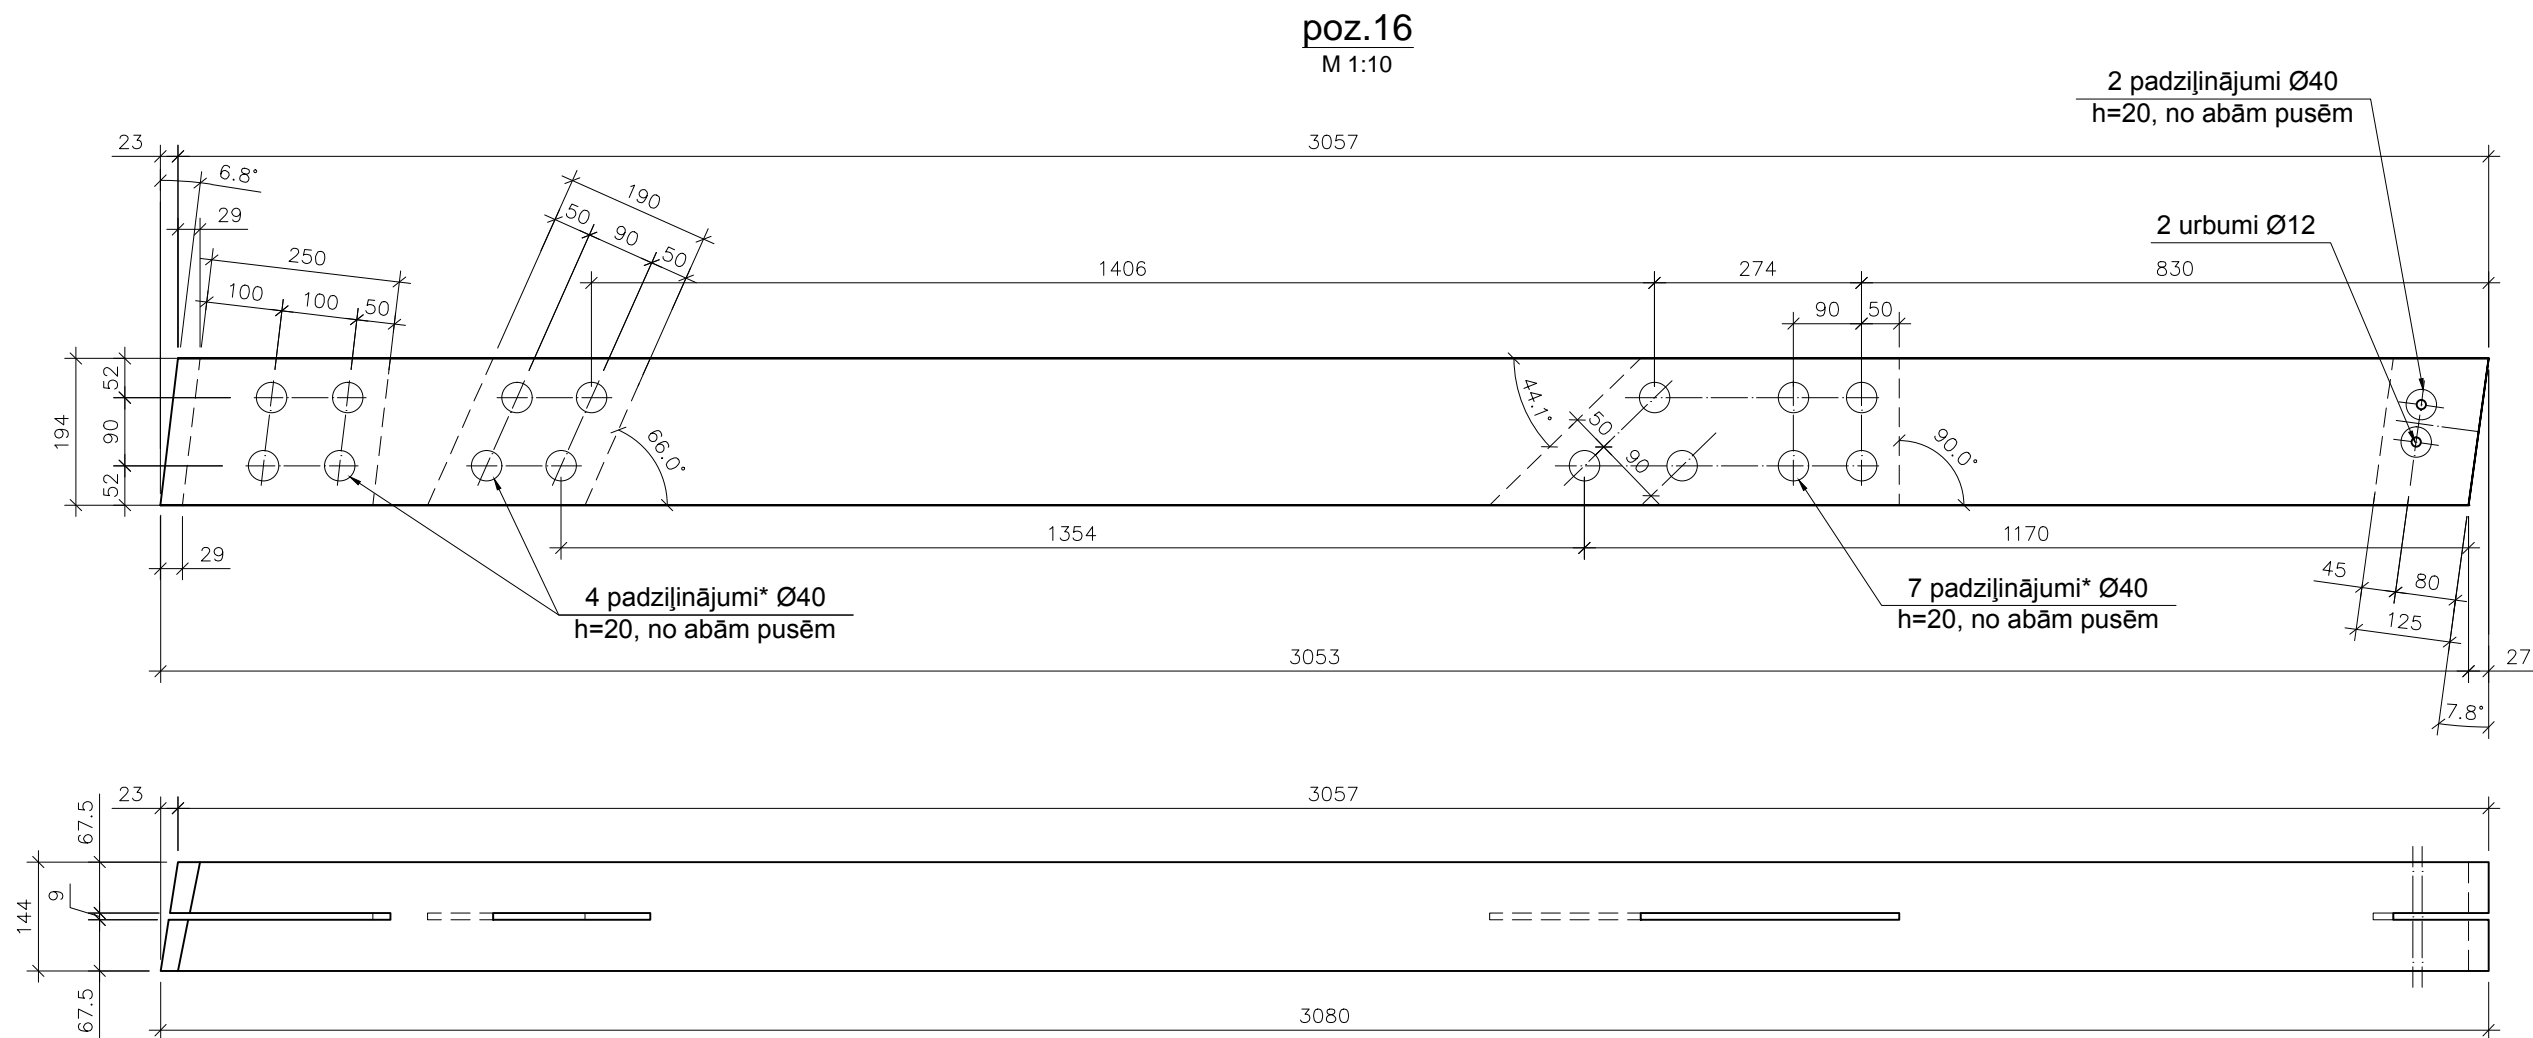


* - padziļinājumu vietās paredzēts caurejošs urbums Ø14, piesaistes precizēt uz vietas

Projekta daļas vadītājs:			Sadaļa:		Pasūtītājs:		
A.Šteinbergs		22.07.2013	BŪVKONSTRUKCIJU SADAĻA		DUNDAGAS NOVADA DOME		
Tehniskais izstrādātājs:			Būvprojekta nosaukums:		Pils iela, "Līkā Muiža", Dundaga, Dundagas nov. LV-3270		
D.Prūse		22.07.2013	Vasaras brīvdabas estrāde Dundagas pils parkā		Stadija:	Mērogs:	Lapu sk.:
			Lapas nosaukums:		Pasūtījuma Nr.: 03-2013		
					Arhīva reģ. Nr.:		
Atis Šteinbergs atis@stalsunsteinbergs.lv			Pozīcija 16.		Marka un Nr.:		Lapa:
p.k. 030580-11508 Reģ. Apl. Nr. AC 0003837 Zentenes iela 27-69, Rīga, LV-1069					BK-4.11		


poz.17
M 1:10

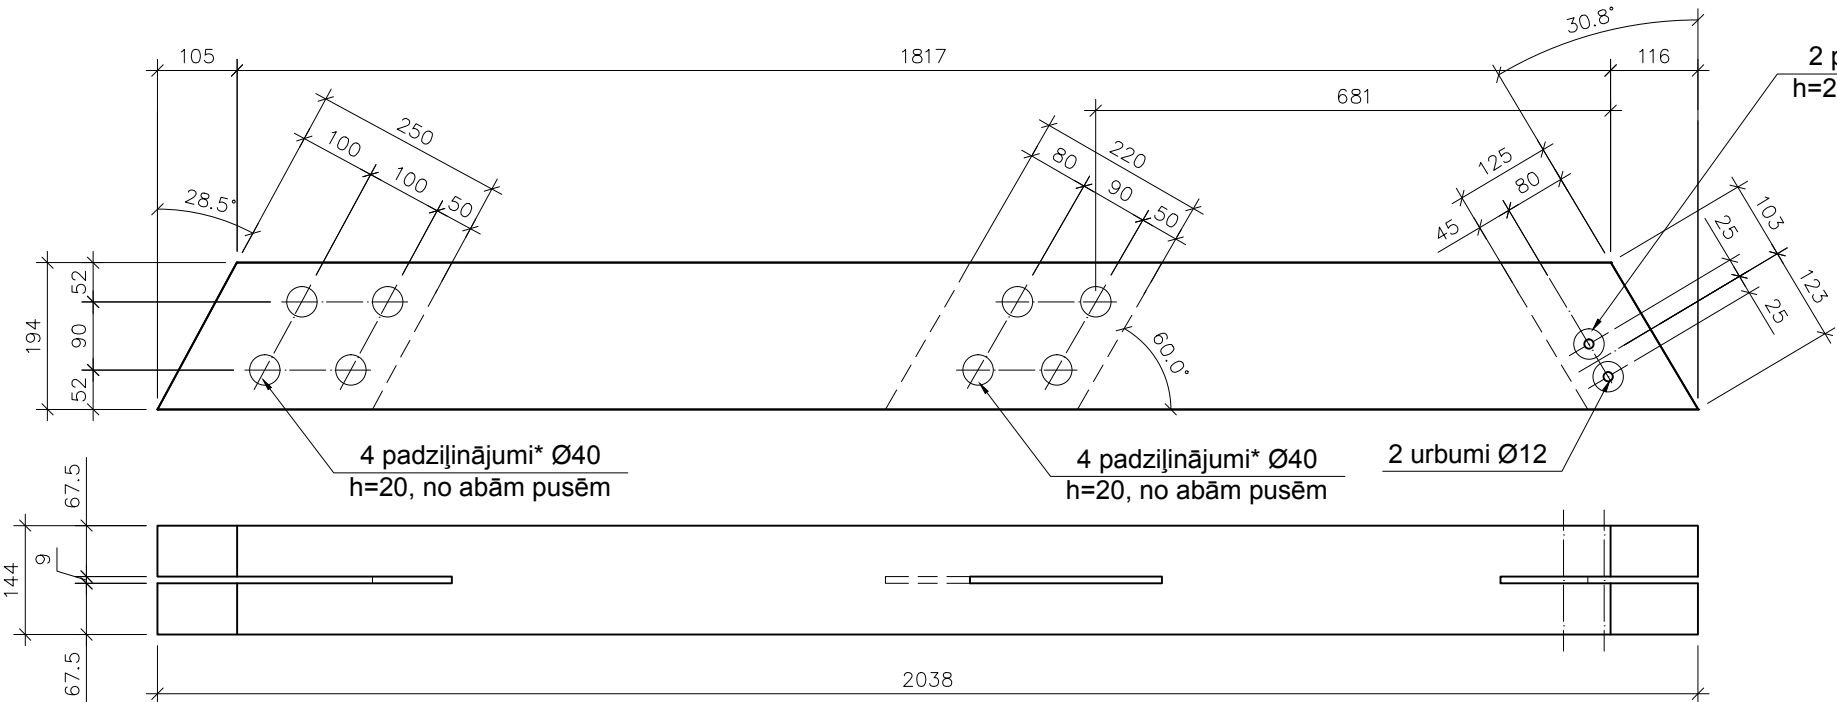


poz.18
M 1:10

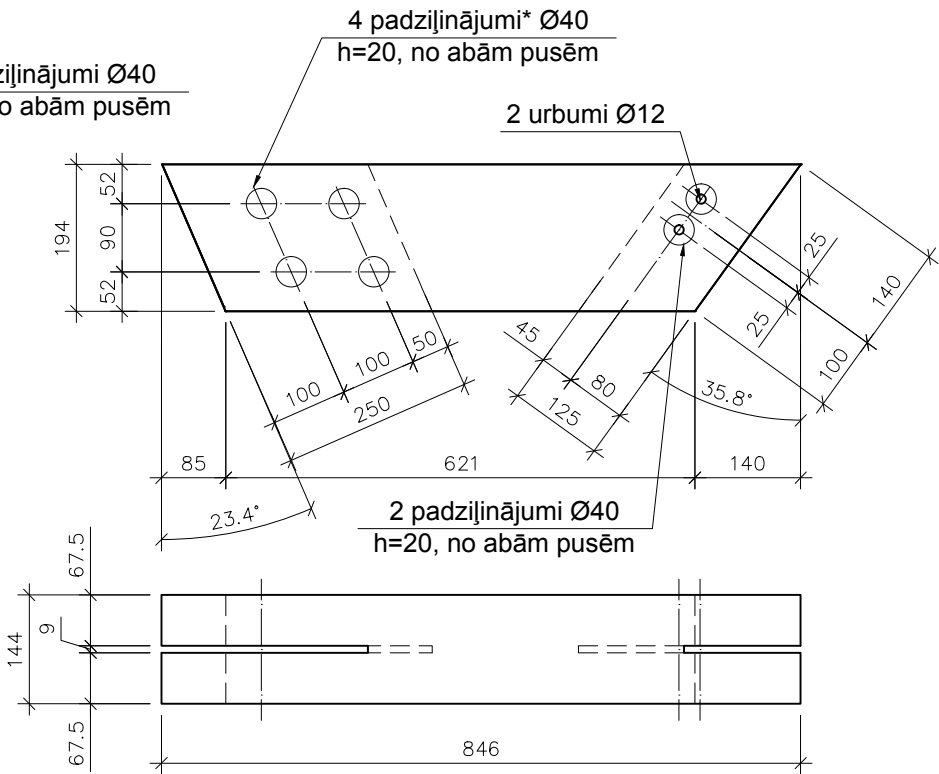

poz.19
M 1:10

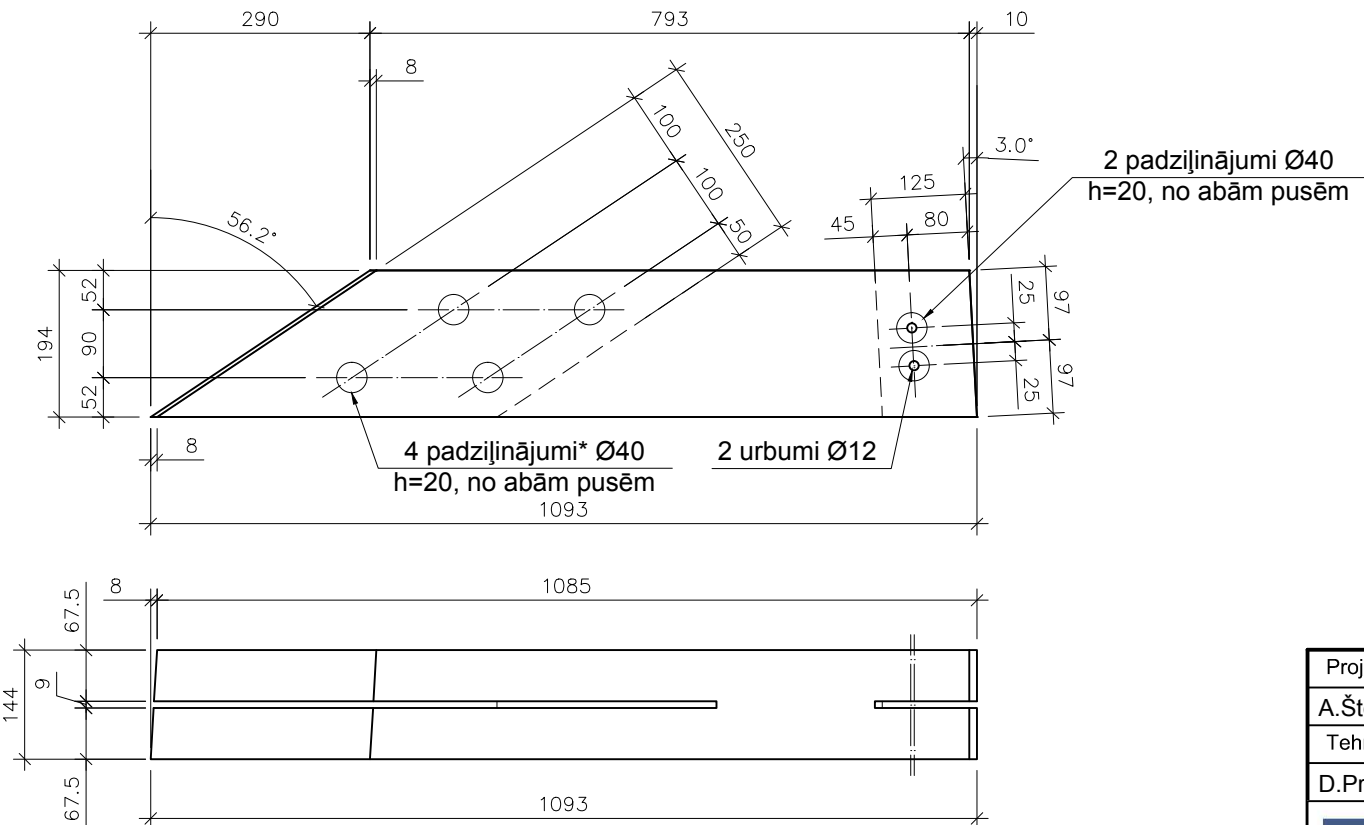

* - padziļinājumu vietās paredzēts caurejošs urbums Ø14, piesaistes precizēt uz vietas

Projekta daļas vadītājs:			Sadaļa:		Pasūtītājs:		
A.Šteinbergs		22.07.2013	BŪVKONSTRUKCIJU SADAĻA		DUNDAGAS NOVADA DOME		
Tehniskais izstrādātājs:			Būvprojekta nosaukums:		Pils iela, "Līkā Muiža", Dundaga, Dundagas nov. LV-3270		
D.Prūse		22.07.2013	Vasaras brīvdabas estrāde		Stadija:	Mērogs:	Lapu sk.:
 Štāls un Šteinbergs būvkonstrukciju projektēšana ■ structural design			Dundagas pils parkā		TP	1:10	
			Lapas nosaukums:		Pasūtījuma Nr.: 03-2013		
Atis Šteinbergs			Pozīcija 17., 18. un 19.		Arhīva reģ. Nr.:		
atis@stalsunsteinbergs.lv					Marka un Nr.:		Lapa:
					BK-4.12		

Technical drawing of a rectangular plate with four slanted reinforcement zones. The drawing includes dimensions for overall size, reinforcement zone geometry, and hole specifications.

Overall Dimensions:

- Total Width: 3544 mm
- Total Height: 194 mm

Reinforcement Zones (4 zones total):


- Each zone is a parallelogram with dimensions: 250 mm (top edge), 100 mm (bottom edge), 100 mm (left slanted edge), and 50 mm (right slanted edge).
- Angle between top and bottom edges: 30.2° .
- Each zone contains 4 reinforcement holes of diameter $\varnothing 40$.

Rightmost Zone Details:

- Additional 2 reinforcement holes of diameter $\varnothing 12$.
- Dimensions for the rightmost zone: 290 mm (top edge), 150 mm (bottom edge), 50 mm (left slanted edge), and 90 mm (right slanted edge).
- Angle between top and bottom edges: 65.2° .


Bottom Section Dimensions:

- Overall width: 3625 mm (top) and 3659 mm (bottom).
- Overall height: 144 mm.
- Vertical dimensions on the left: 67.5 mm, 9 mm, and 67.5 mm.
- Horizontal dimensions on the left: 34 mm and 34 mm.


Projekta daļas vadītājs:			Sadaļa:	Pasūtītājs:
A.Šteinbergs		22.07.2013		
Tehniskais izstrādātājs:			Būvprojekta nosaukums:	Pils iela, "Līkā Muīža", Dundaga, Dundagas nov. LV-3270
D.Prūse		22.07.2013		
<div><div><div>Štāls un Šteinbergs</div><div>būvkonstrukciju projektēšana + structural design</div></div></div>			Lapas nosaukums:	Pasūtījuma Nr.: 03-2013
Atis Šteinbergs p.k. 030580-11508 Reģ. Apl. Nr. AC 0003837 atis@stalsunsteinbergs.lv Zentenes iela 27-69, Rīga, LV-1069				
			Marka un Nr.: BK-4.13	Lapa:

* - padziļinājumu vietās paredzēts caurejošs urbums Ø14, piesaistes precizēt uz vietas


poz.22
M 1:10

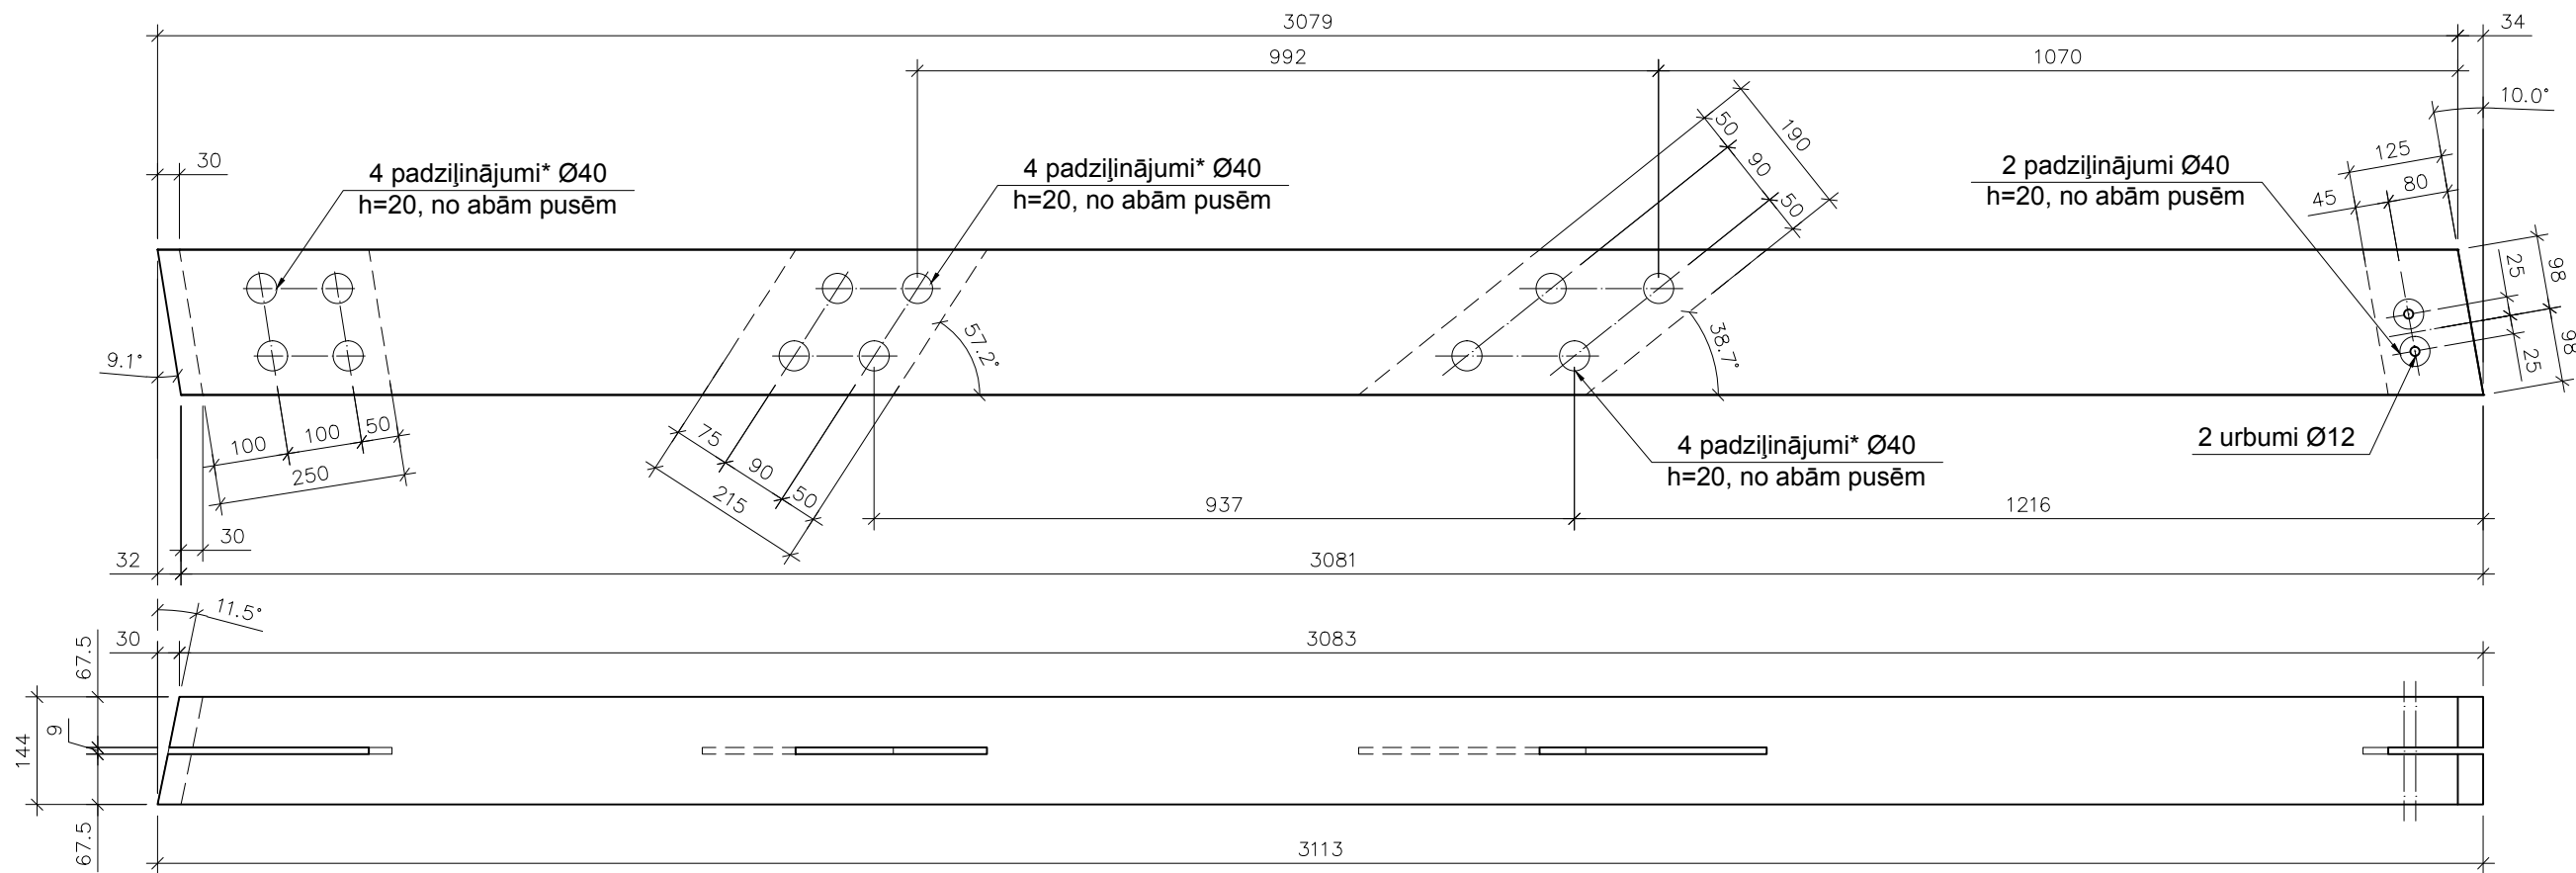


poz.23
M 1:10

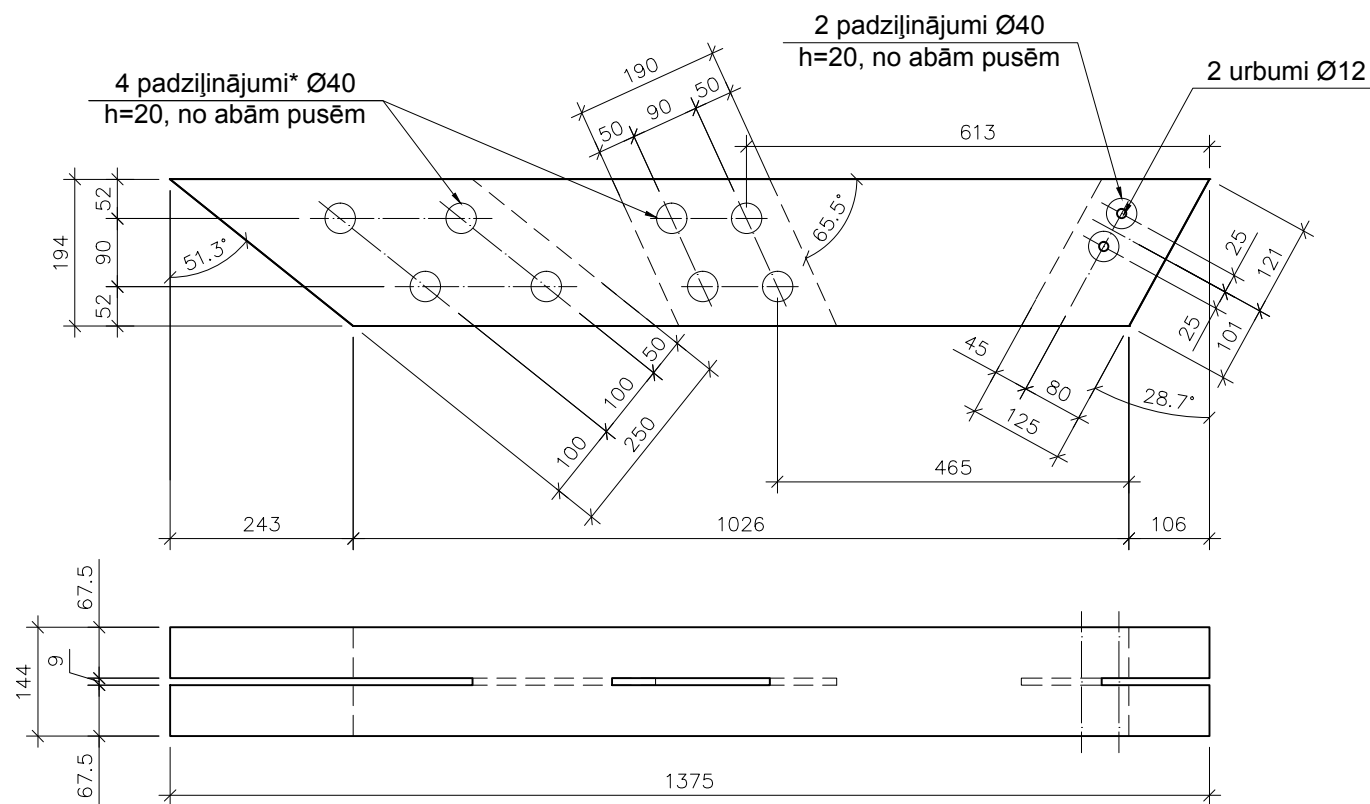


* - padziļinājumu vietās paredzēts caurejošs urbums Ø14, piesaistes precizēt uz vietas

Projekta daļas vadītājs:			Sadaļa:		Pasūtītājs:		
A.Šteinbergs		22.07.2013	BŪVKONSTRUKCIJU SADAĻA		DUNDAGAS NOVADA DOME		
Tehniskais izstrādātājs:			Būvprojekta nosaukums:		Pils iela, "Līkā Muiža", Dundaga, Dundagas nov. LV-3270		
D.Prūse		22.07.2013	Vasaras brīvdabas estrāde Dundagas pils parkā		Stadija:	Mērogs:	Lapu sk.:
 Štāls un Šteinbergs būvkonstrukciju projektēšana ■ structural design			Pasūtījuma Nr.:		03-2013		
			Lapas nosaukums:		Arhīva reģ. Nr.:		
Atis Šteinbergs atis@stalsunsteinbergs.lv			Pozīcija 22. un 23.		Marka un Nr.:		Lapa:
p.k. 030580-11508 Reģ. Apl. Nr. AC 0003837 Zentenes iela 27-69, Rīga, LV-1069					BK-4.15		


poz.24
M 1:10

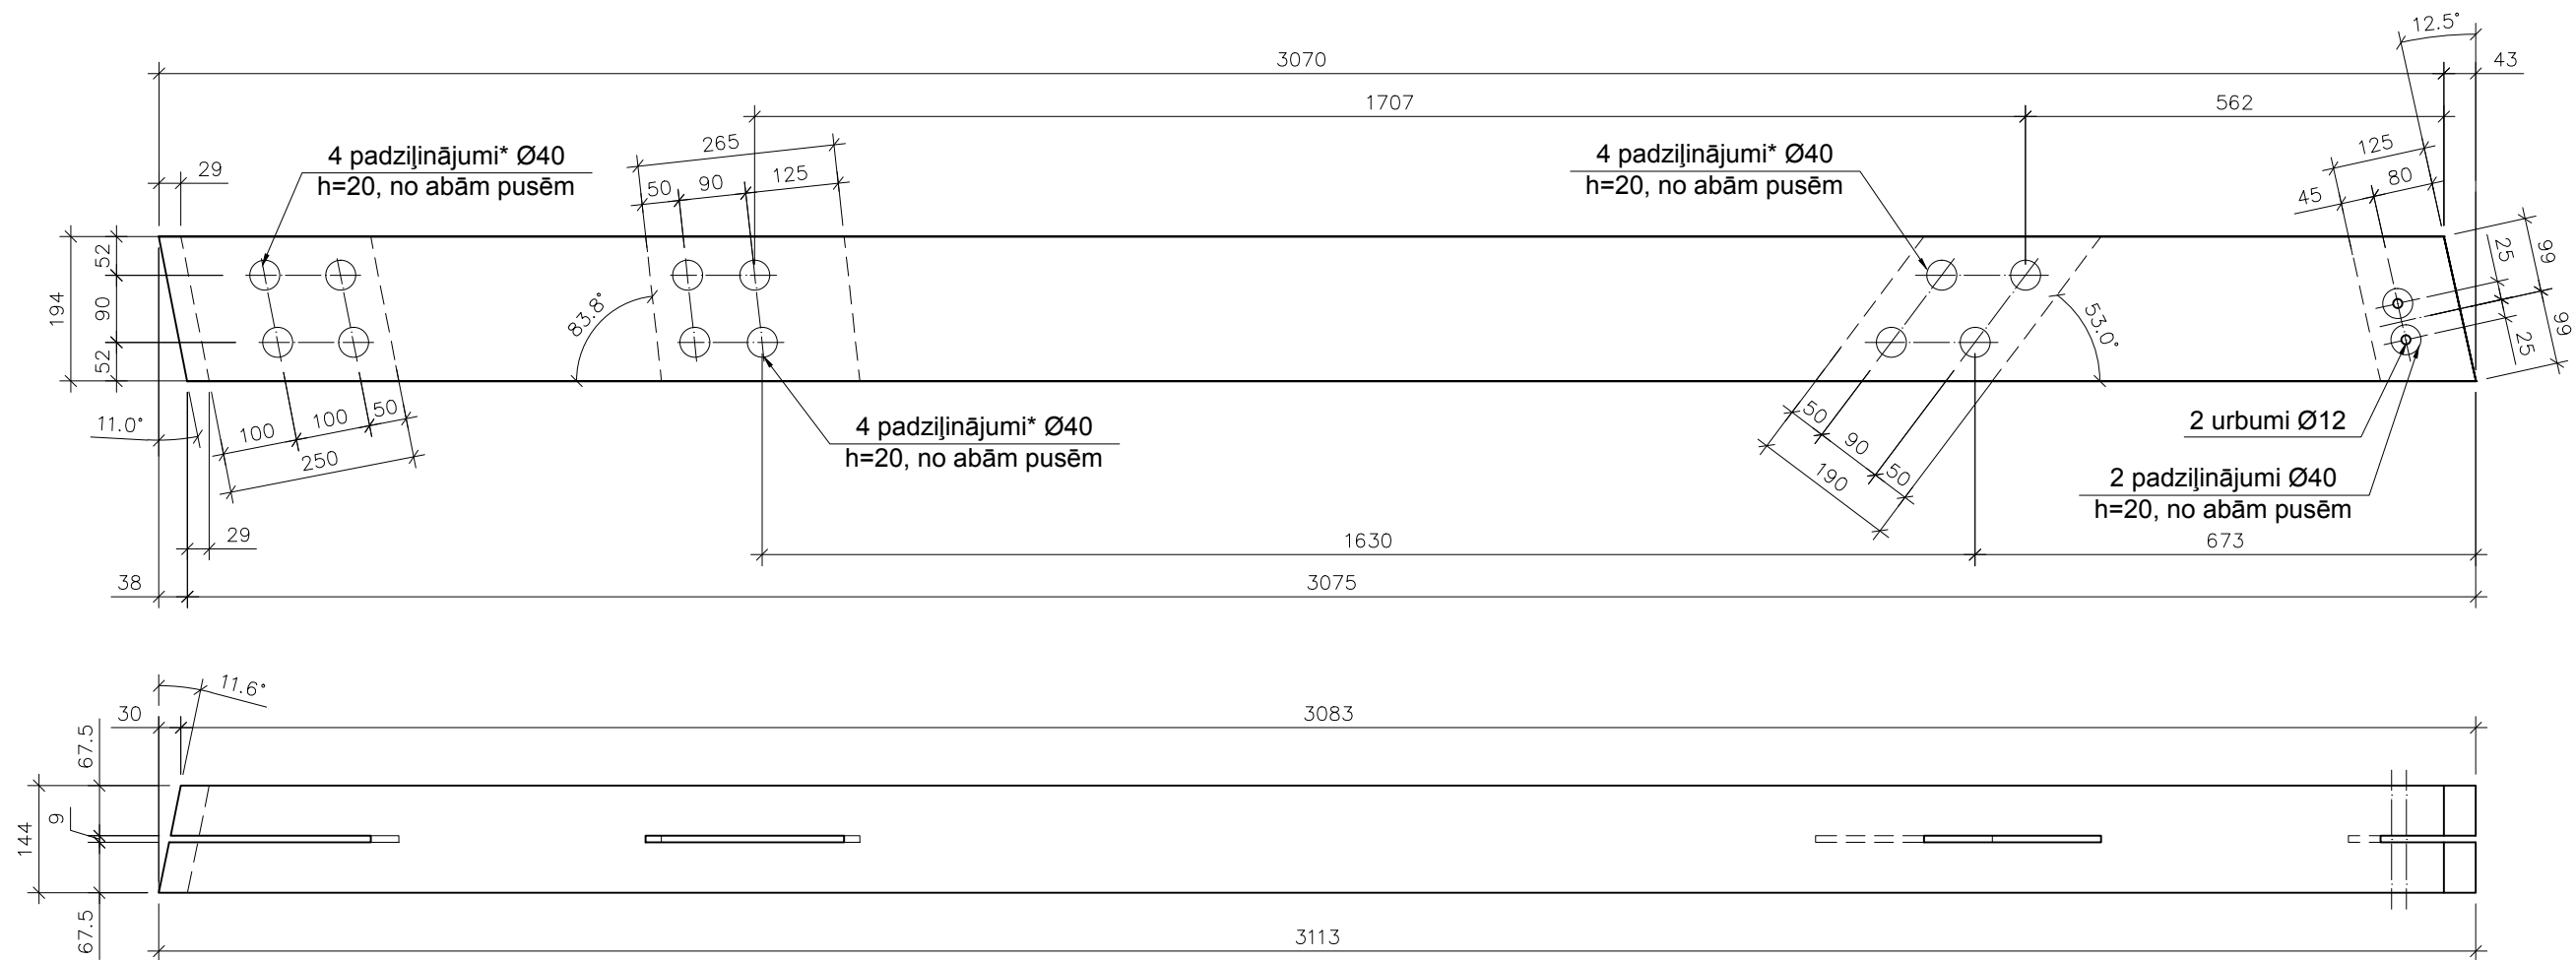


* - padziļinājumu vietās paredzēts caurejošs urbums Ø14, piesaistes precizēt uz vietas

Projekta daļas vadītājs:			Sadaļa:		Pasūtītājs:		
A.Šteinbergs		22.07.2013	BŪVKONSTRUKCIJU SADAĻA		DUNDAGAS NOVADA DOME		
Tehniskais izstrādātājs:			Būvprojekta nosaukums:		Pils iela, "Līkā Muīža", Dundaga, Dundagas nov. LV-3270		
D.Prūse		22.07.2013	Vasaras brīvdabas estrāde Dundagas pils parkā		Stadija:	Mērogs:	Lapu sk.:
 Štāls un Šteinbergs būvkonstrukciju projektēšana ■ structural design			Lapas nosaukums:		TP 1:10		
					Pasūtījuma Nr.: 03-2013		
Atis Šteinbergs p.k. 030580-11508			Pozīcija 24.		Arhīva reģ. Nr.:		
Reģ. Apl. Nr. AC 0003837					Marka un Nr.:		Lapa:
atis@stalsunsteinbergs.lv Zentenes iela 27-69, Rīga, LV-1069					BK-4.16		


poz.25
M 1:10

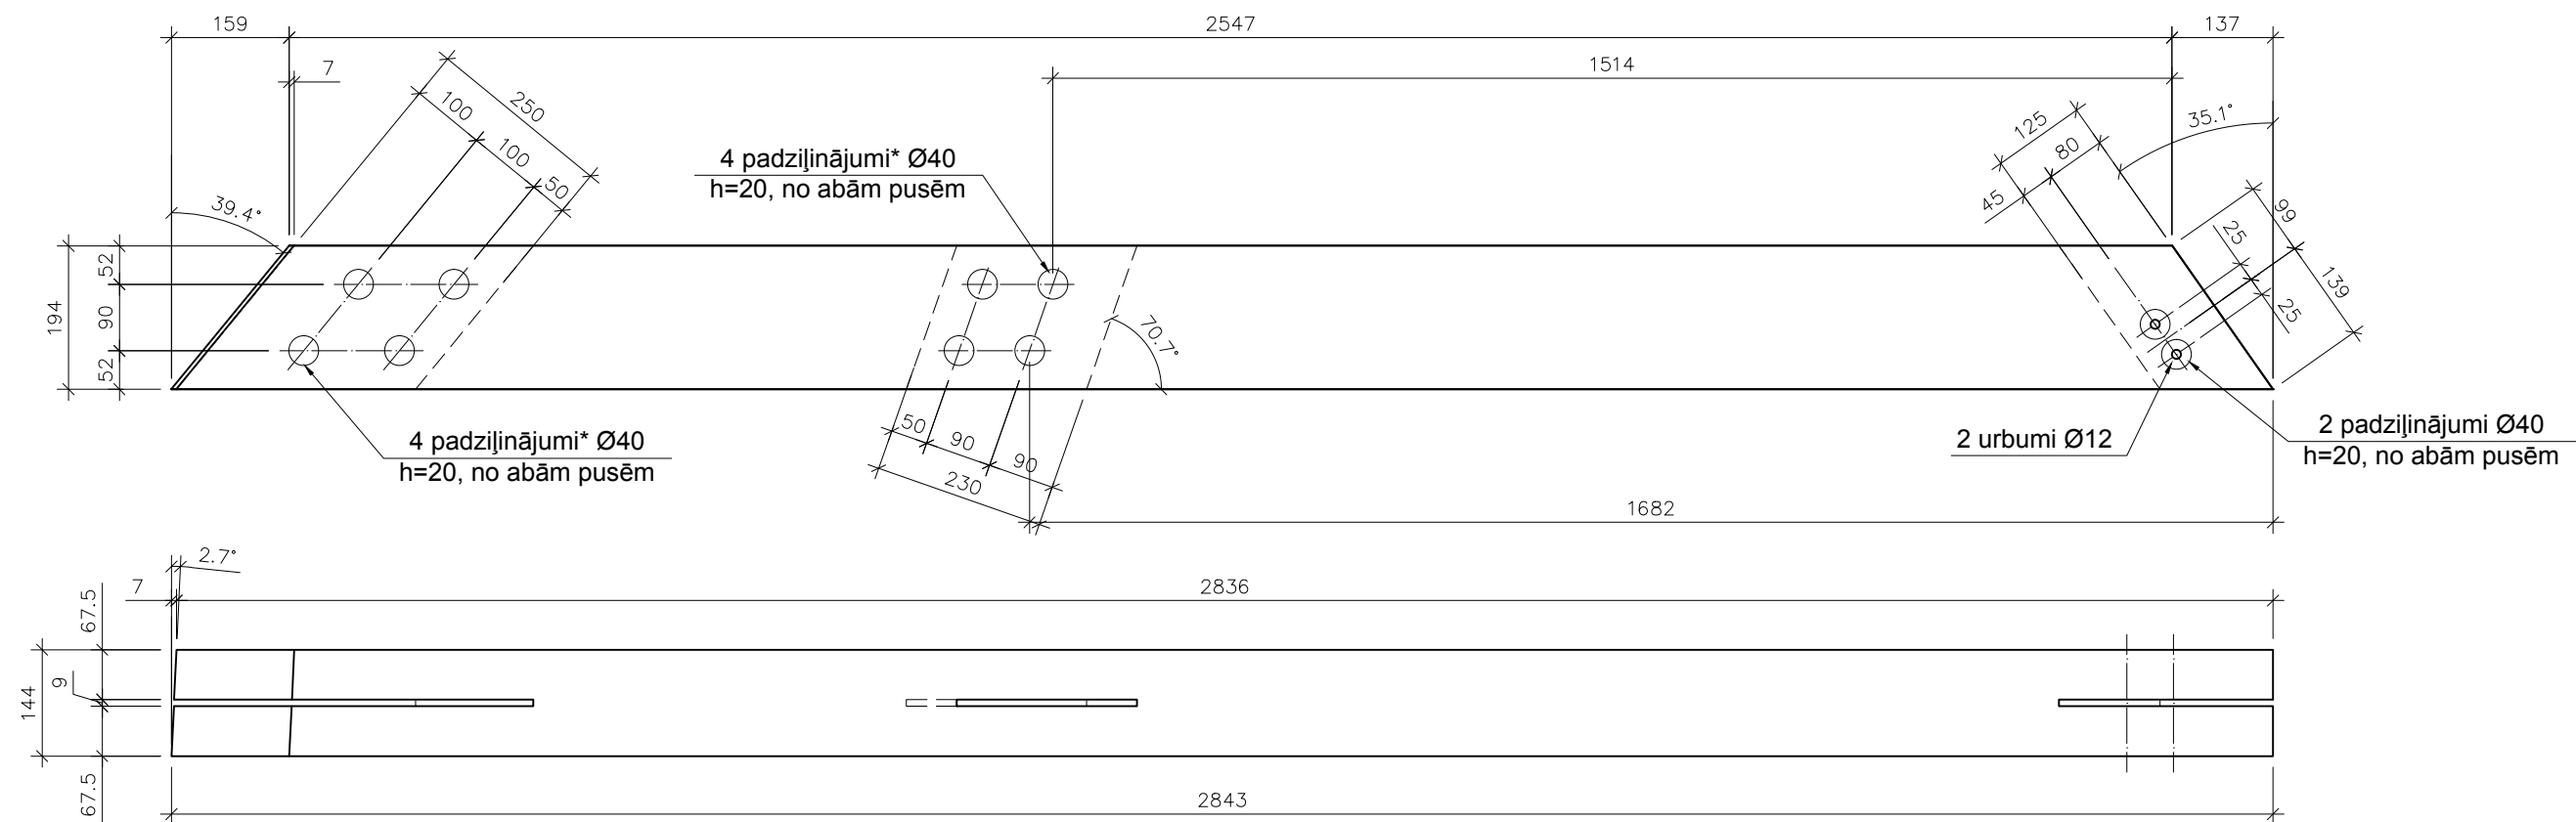


poz.26
M 1:10

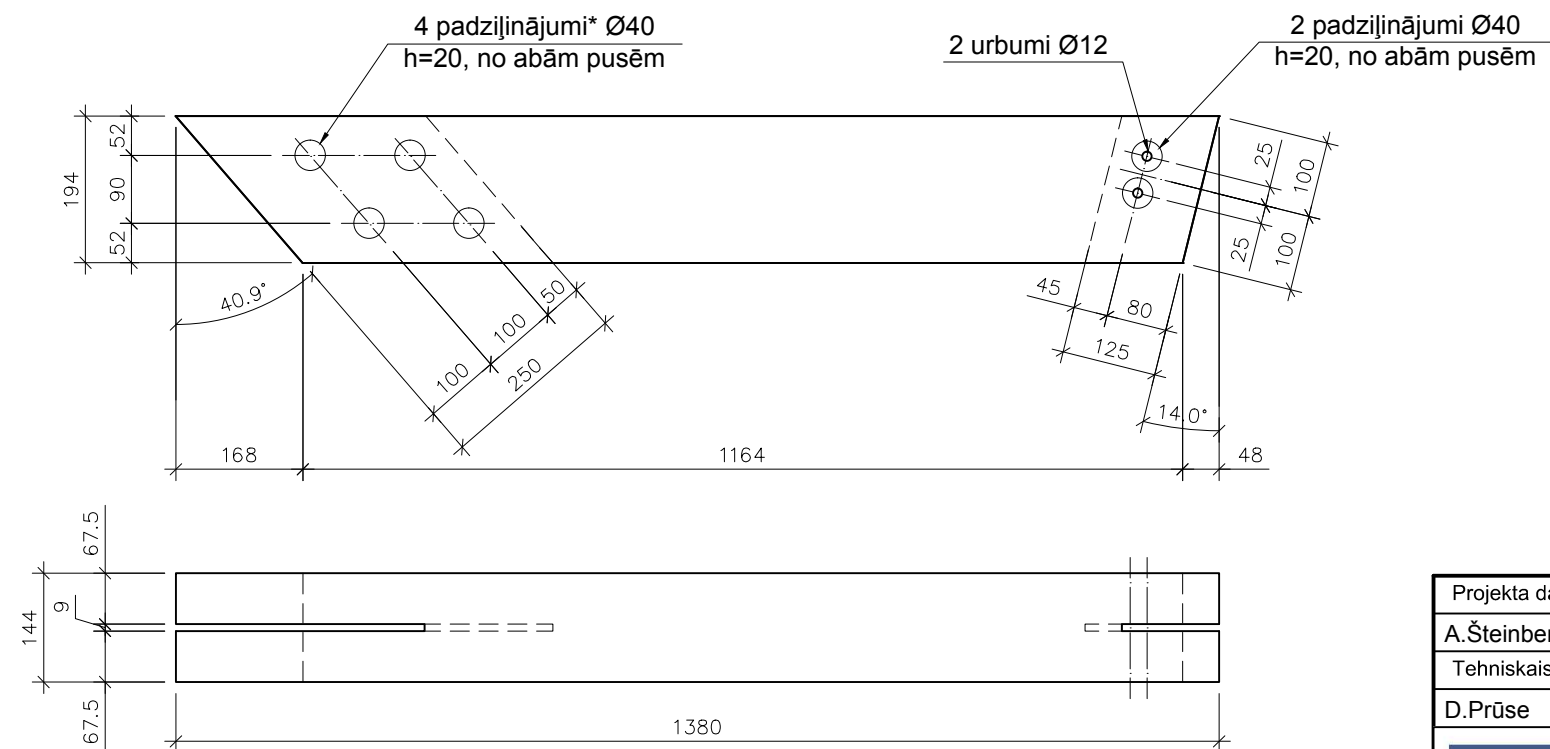


* - padziļinājumu vietās paredzēts caurejošs urbums Ø14, piesaistes precizēt uz vietas

Projekta daļas vadītājs:			Sadaļa:		Pasūtītājs:		
A.Šteinbergs		22.07.2013	BŪVKONSTRUKCIJU SADAĻA		DUNDAGAS NOVADA DOME		
Tehniskais izstrādātājs:			Būvprojekta nosaukums:		Pils iela, "Līkā Muiža", Dundaga, Dundagas nov. LV-3270		
D.Prūse		22.07.2013	Vasaras brīvdabas estrāde		Stadija:	Mērogs:	Lapu sk.:
 Štāls un Šteinbergs būvkonstrukciju projektēšana ■ structural design			Dundagas pils parkā		TP	1:10	
			Lapas nosaukums:		Pasūtījuma Nr.: 03-2013		
Atis Šteinbergs			Pozīcija 25. un 26.		Arhīva reģ. Nr.:		
atis@stalsunsteinbergs.lv					Marka un Nr.:		Lapa:
p.k. 030580-11508 Reģ. Apl. Nr. AC 0003837 Zentenes iela 27-69, Rīga, LV-1069					BK-4.17		


poz.27
M 1:10

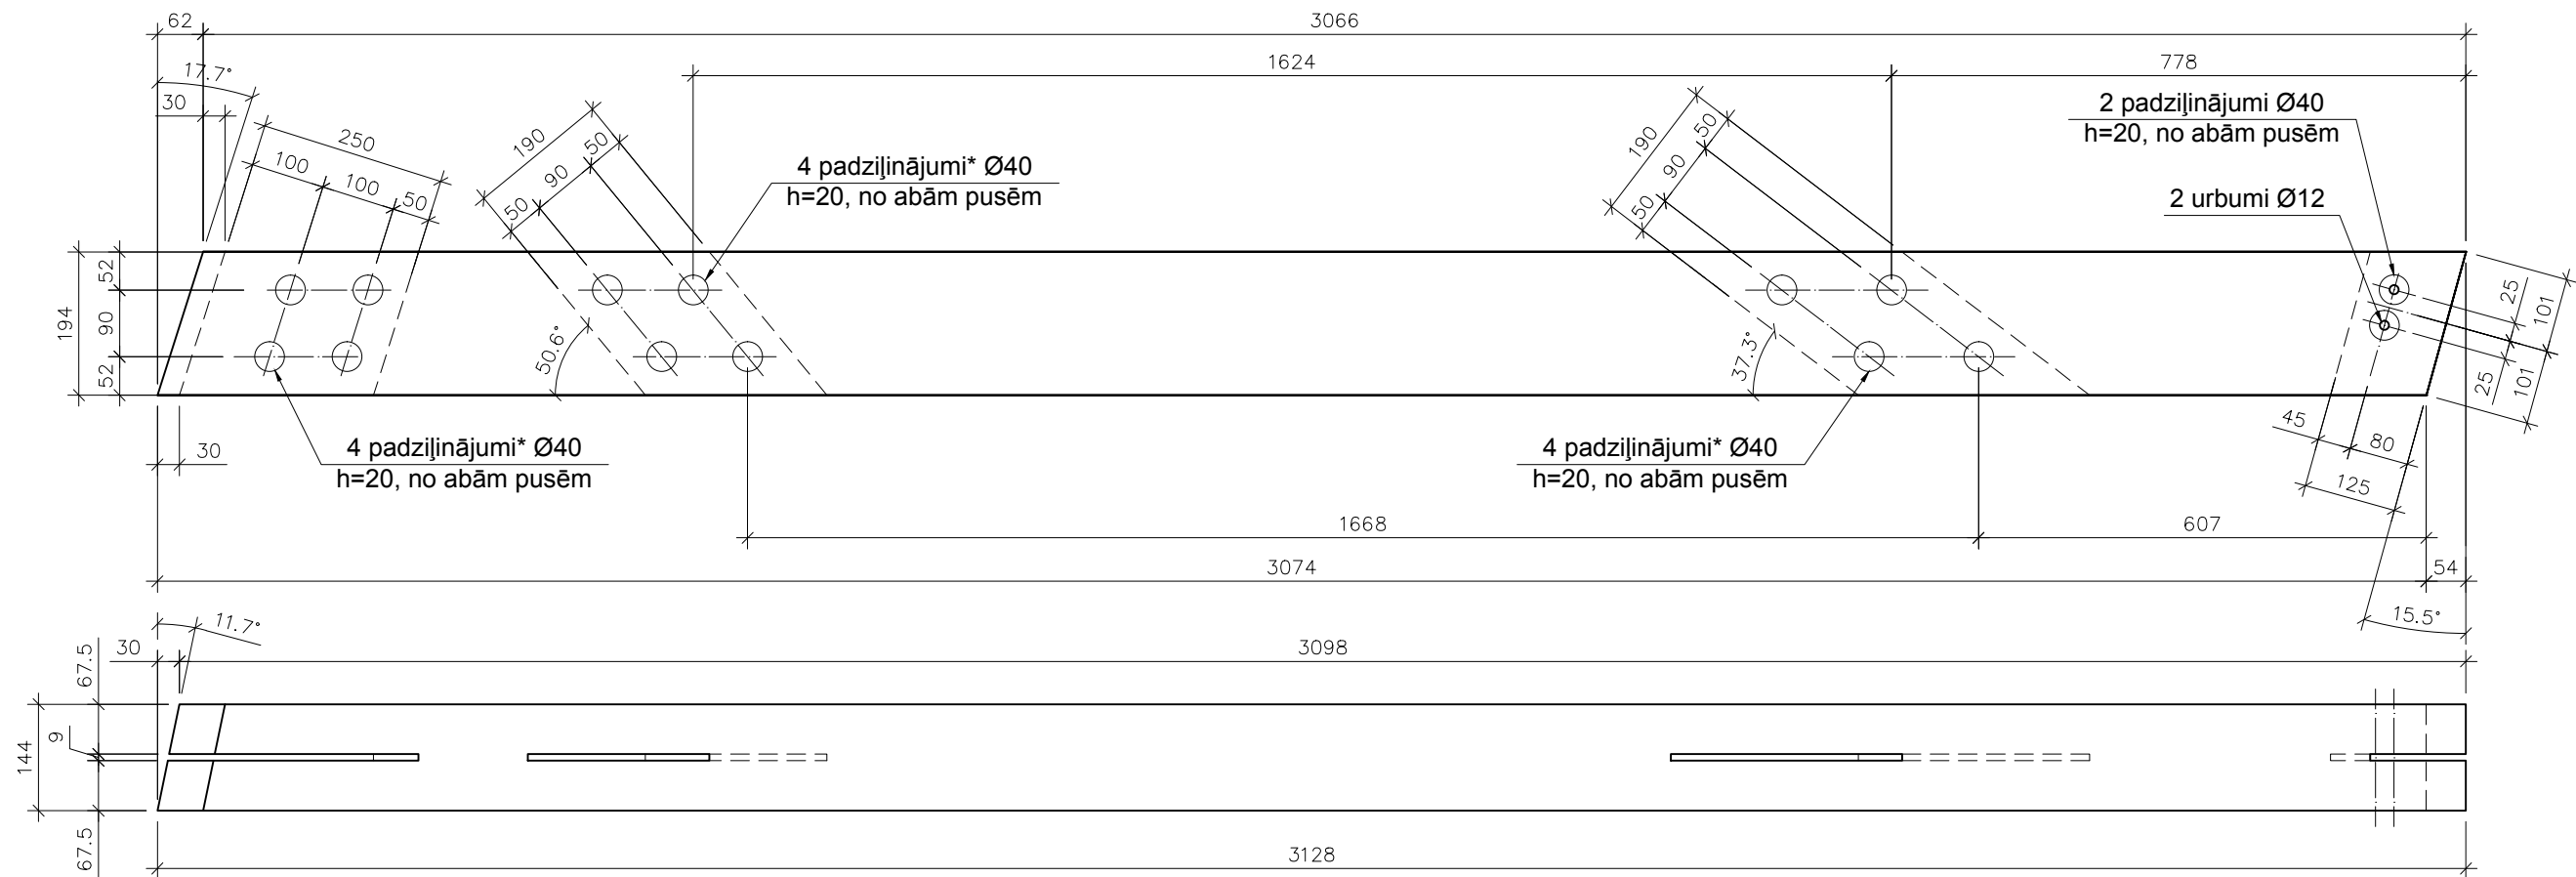


poz.28
M 1:10

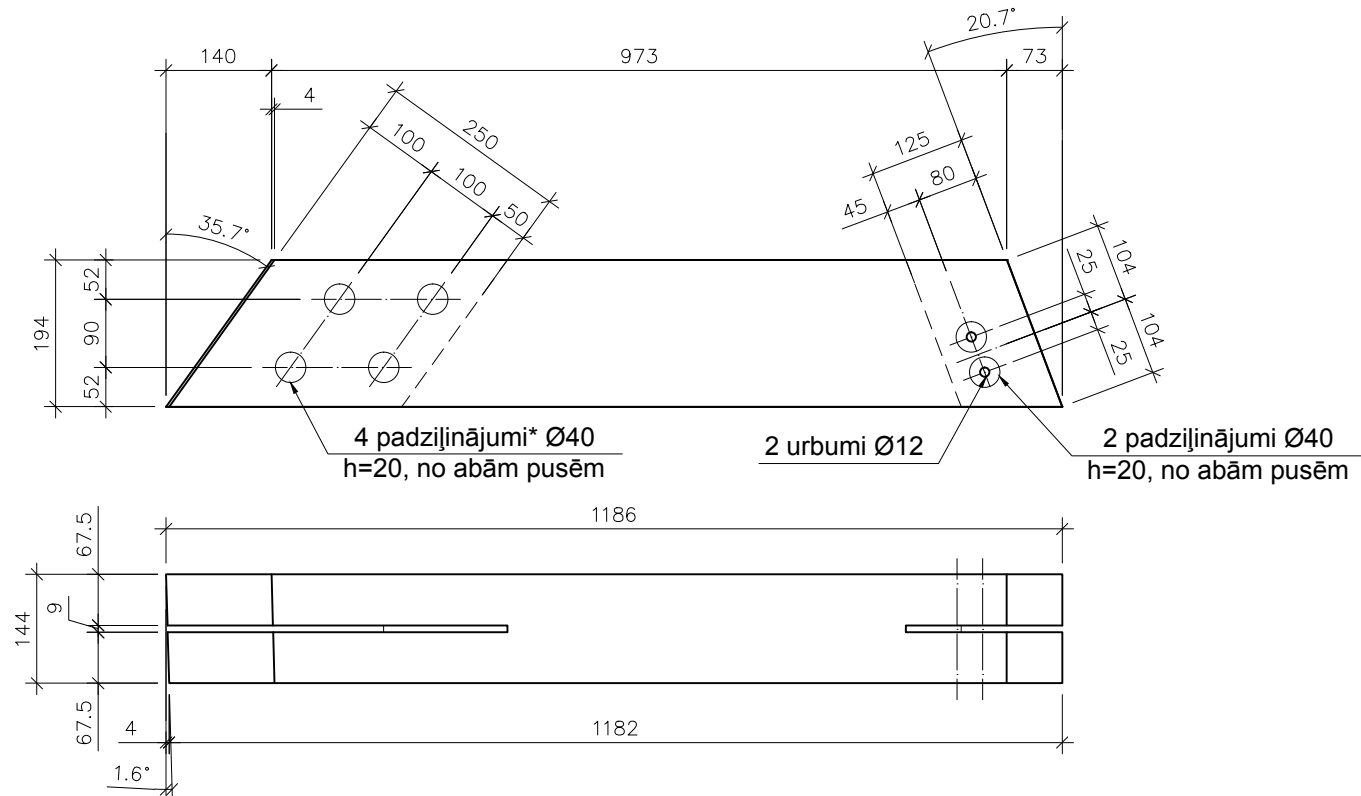


* - padziļinājumu vietās paredzēts caurejošs urbums Ø14, piesaistes precizēt uz vietas

Projekta daļas vadītājs:			Sadaļa:		Pasūtītājs:		
A.Šteinbergs		22.07.2013	BŪVKONSTRUKCIJU SADAĻA		DUNDAGAS NOVADA DOME		
Tehniskais izstrādātājs:			Būvprojekta nosaukums:		Pils iela, "Līkā Muīža", Dundaga, Dundagas nov. LV-3270		
D.Prūse		22.07.2013	Vasaras brīvdabas estrāde Dundagas pils parkā		Stadija:	Mērogs:	Lapu sk.:
 Štāls un Šteinbergs būvkonstrukciju projektēšana ■ structural design			Lapas nosaukums:		TP 1:10		
					Pasūtījuma Nr.: 03-2013		
Atis Šteinbergs p.k. 030580-11508			Pozīcija 27. un 28.		Arhīva reģ. Nr.:		
Reg. Apl. Nr. AC 0003837					Marka un Nr.:		
atis@stalsunsteinbergs.lv Zentenes iela 27-69, Rīga, LV-1069					BK-4.18		
					Lapa:		


poz.29
M 1:10

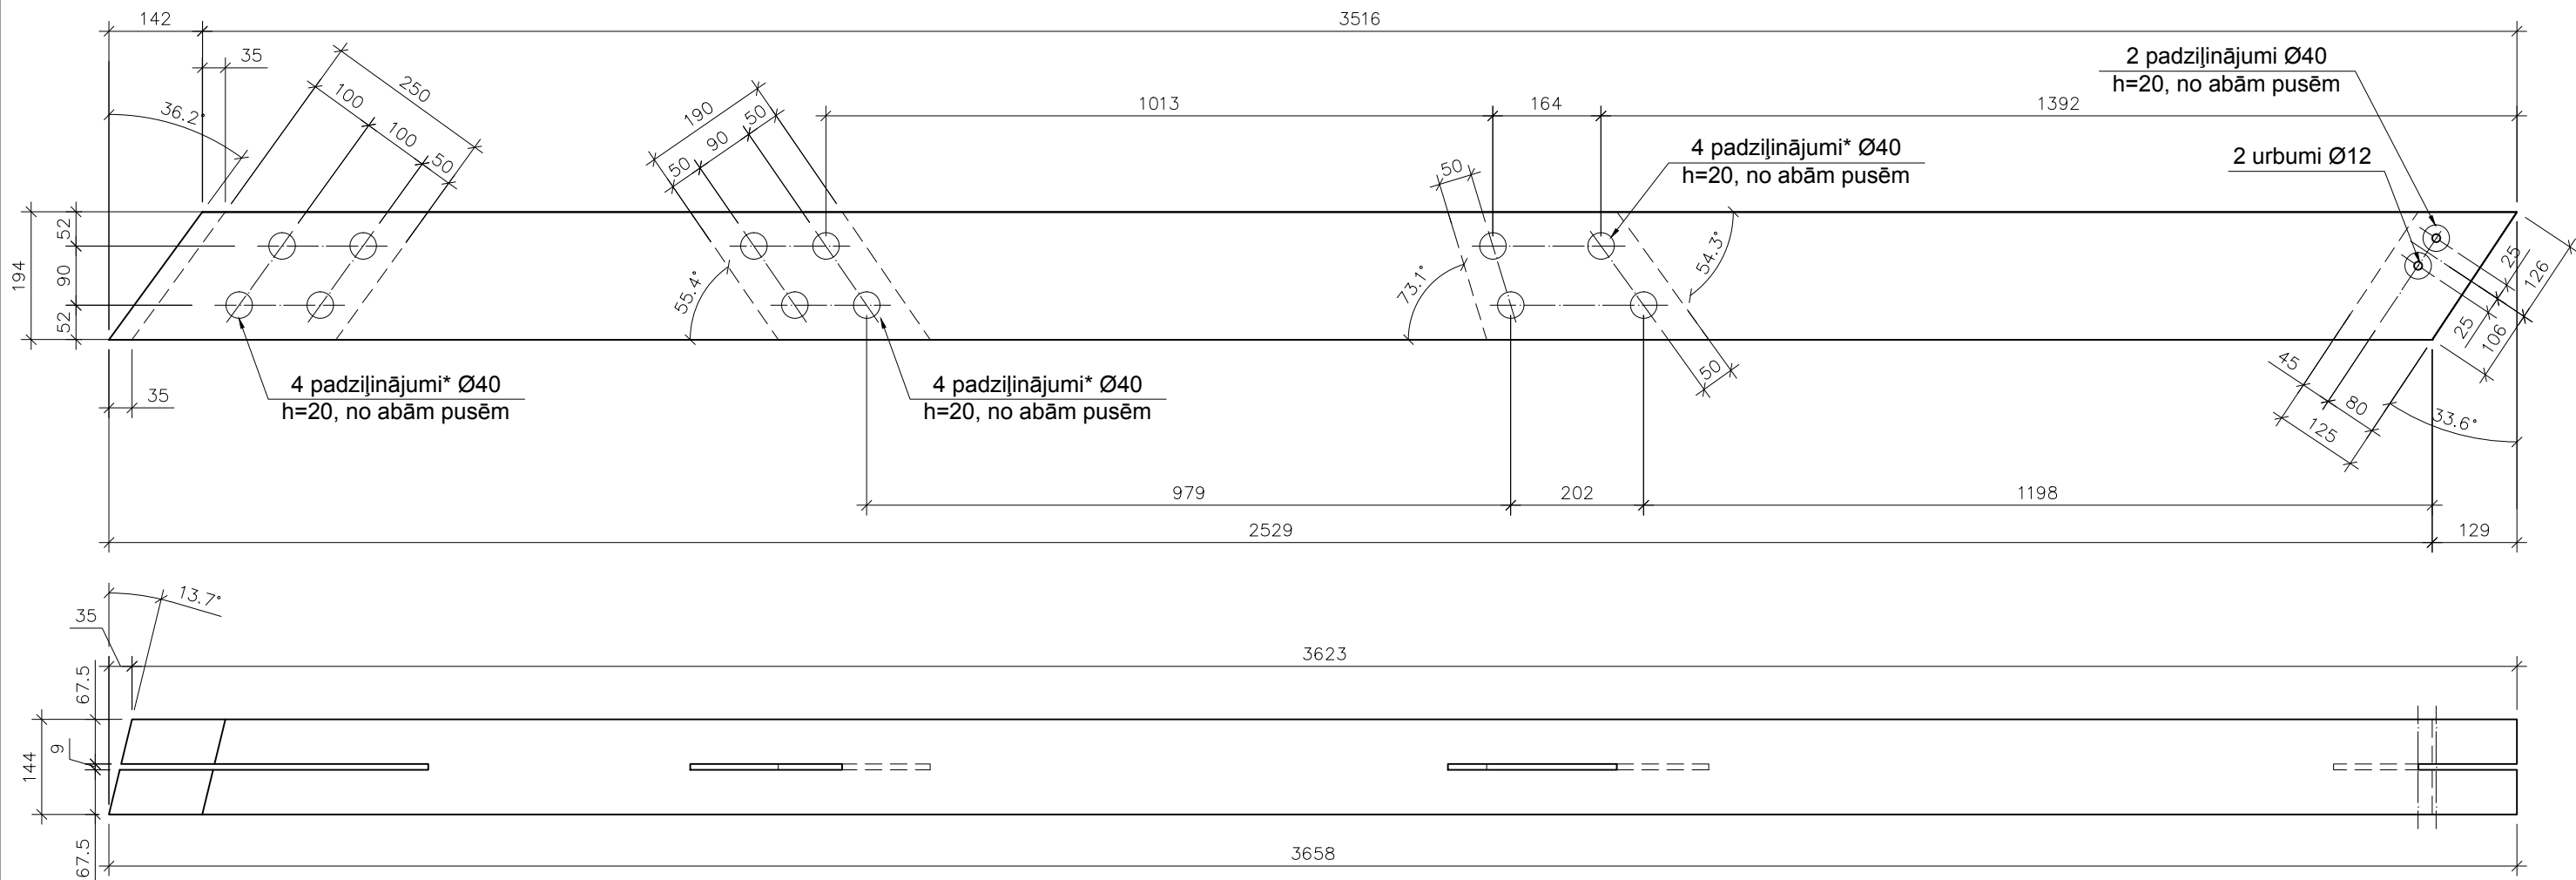



* - padziļinājumu vietās paredzēts caurejošs urbums Ø14, piesaistes precizēt uz vietas

Projekta daļas vadītājs:			Sadaļa:		Pasūtītājs:		
A.Šteinbergs		22.07.2013	BŪVKONSTRUKCIJU SADAĻA		DUNDAGAS NOVADA DOME		
Tehniskais izstrādātājs:			Būvprojekta nosaukums:		Pils iela, "Likā Muiža", Dundaga, Dundagas nov. LV-3270		
D.Prūse		22.07.2013	Vasaras brīvdabas estrāde Dundagas pils parkā		Stadija:	Mērogs:	Lapu sk.:
 Štāls un Šteinbergs būvkonstrukciju projektēšana ■ structural design			Lapas nosaukums:		Pasūtījuma Nr.: 03-2013		
					Arhīva reģ. Nr.:		
Atis Šteinbergs atis@stalsunsteinbergs.lv			Pozīcija 29.		Marka un Nr.:		Lapa:
p.k. 030580-11508 Reģ. Apl. Nr. AC 0003837 Zentenes iela 27-69, Rīga, LV-1069					BK-4.19		


poz.30
M 1:10

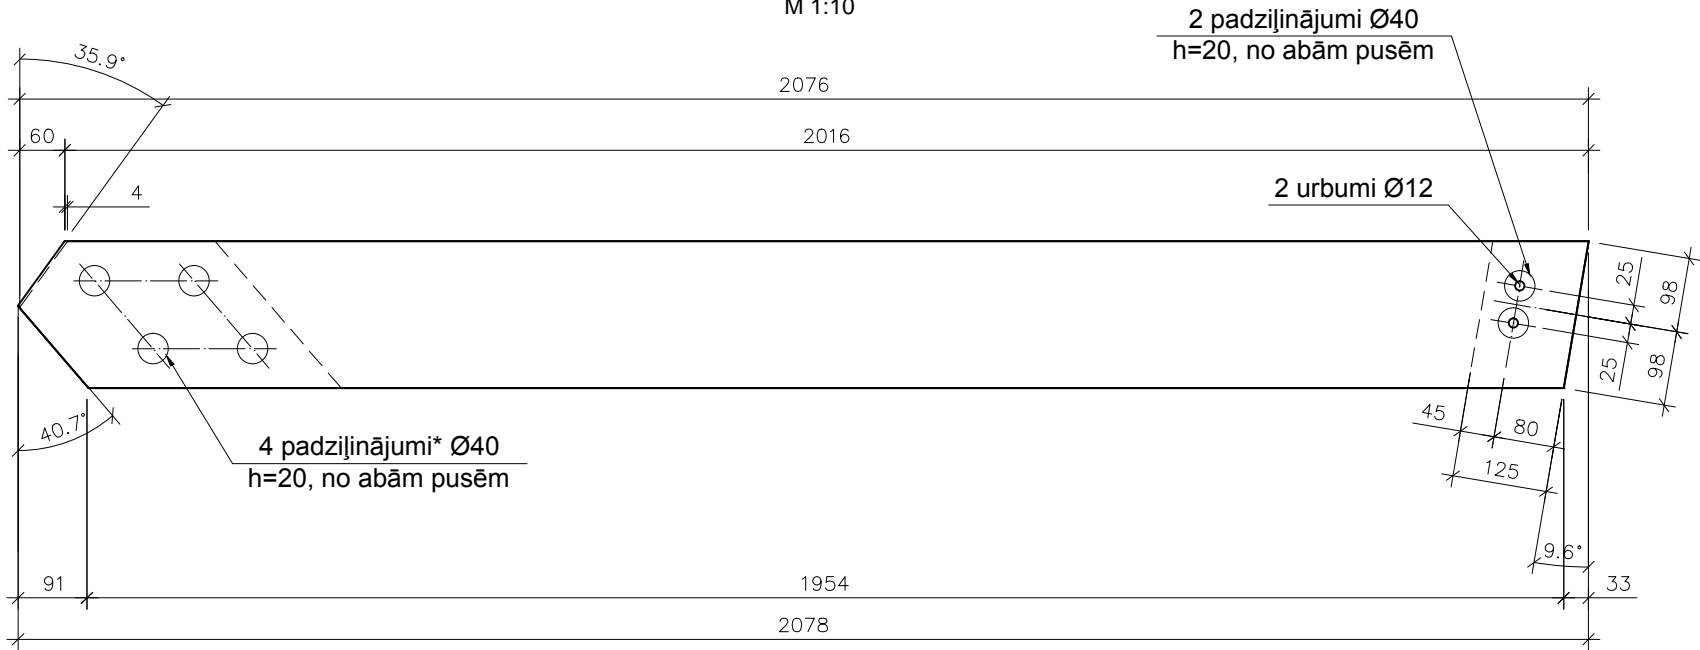


poz.31
M 1:10

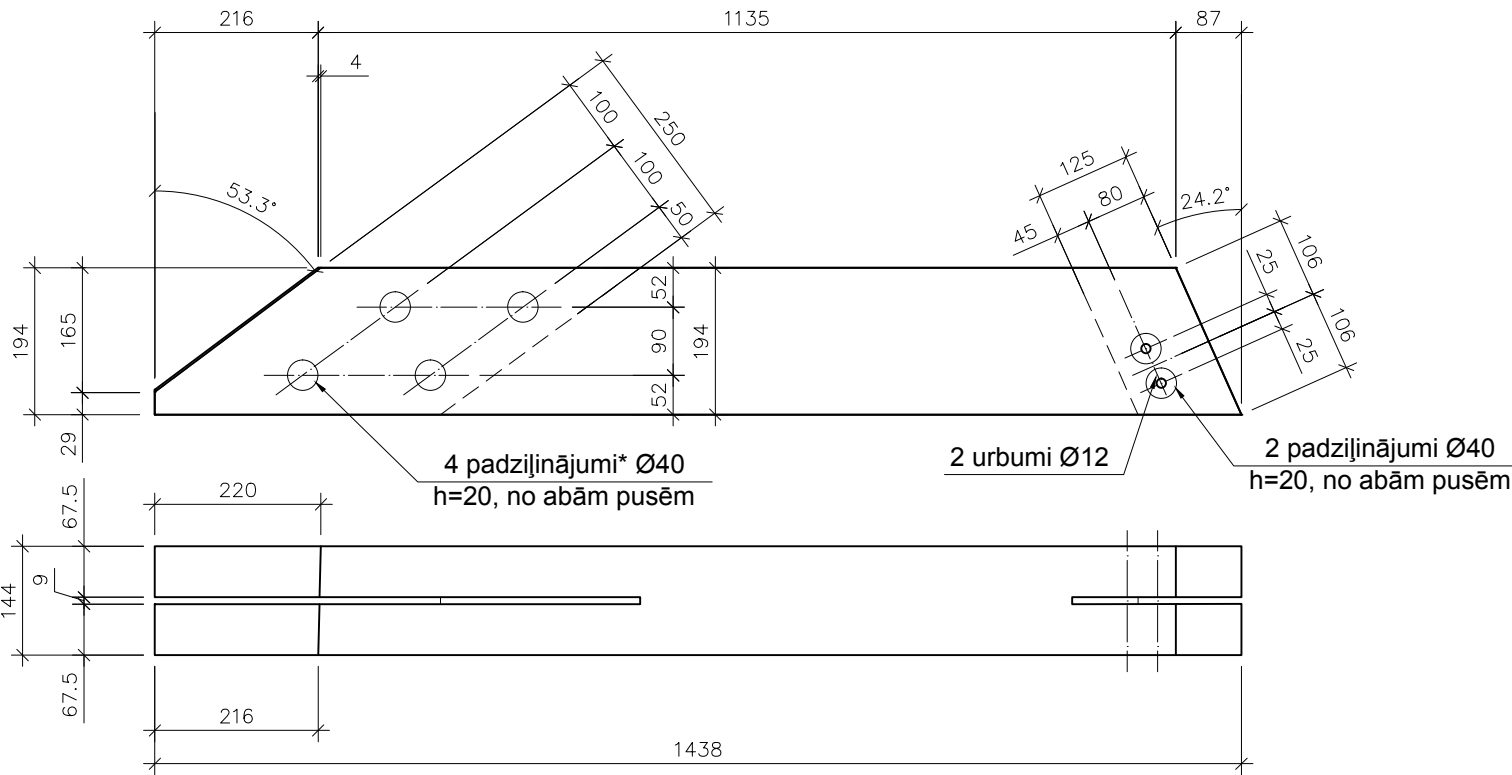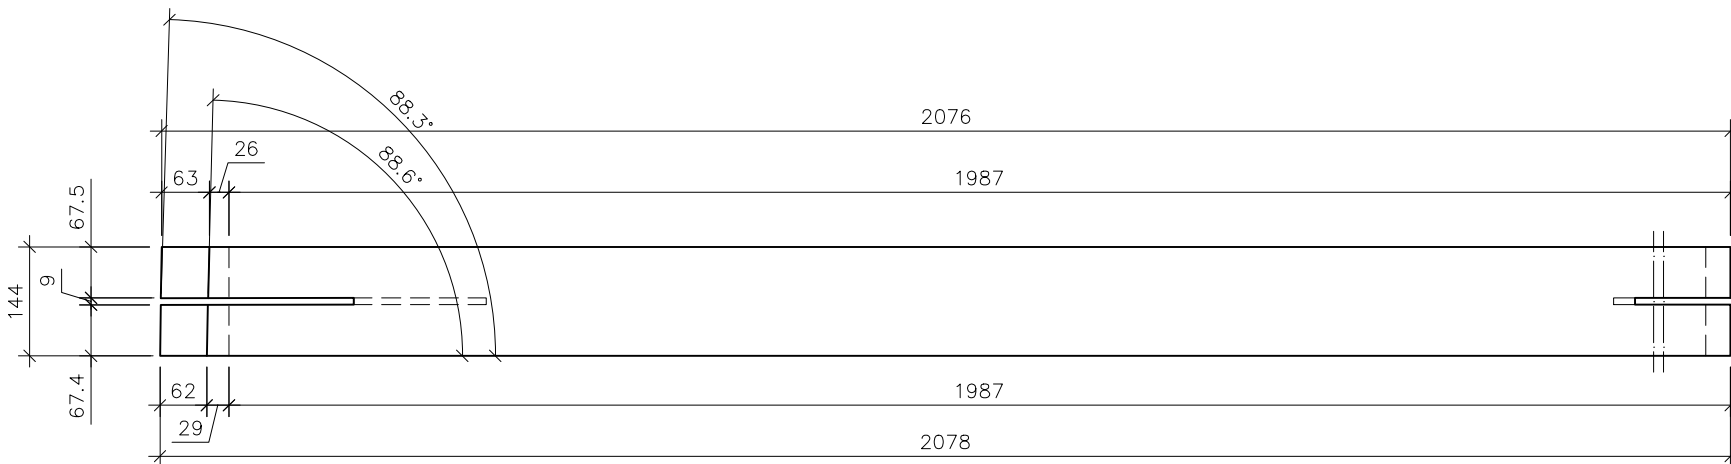


* - padziļinājumu vietās paredzēts caurejošs urbums Ø14, piesaistes precizēt uz vietas

Projekta daļas vadītājs:			Sadaļa:		Pasūtītājs:		
A.Šteinbergs		22.07.2013	BŪVKONSTRUKCIJU SADAĻA		DUNDAGAS NOVADA DOME		
Tehniskais izstrādātājs:			Būvprojekta nosaukums:		Pils iela, "Līkā Muiža", Dundaga, Dundagas nov. LV-3270		
D.Prūse		22.07.2013	Vasaras brīvdabas estrāde		Stadija:	Mērogs:	Lapu sk.:
 Štāls un Šteinbergs būvkonstrukciju projektēšana ■ structural design			Dundagas pils parkā		TP	1:10	
			Lapas nosaukums:		Pasūtījuma Nr.: 03-2013		
Atis Šteinbergs			Pozīcija 30. un 31.		Arhīva reģ. Nr.:		
atis@stalsunsteinbergs.lv					Marka un Nr.:		Lapa:
					BK-4.20		


poz.32
M 1:10

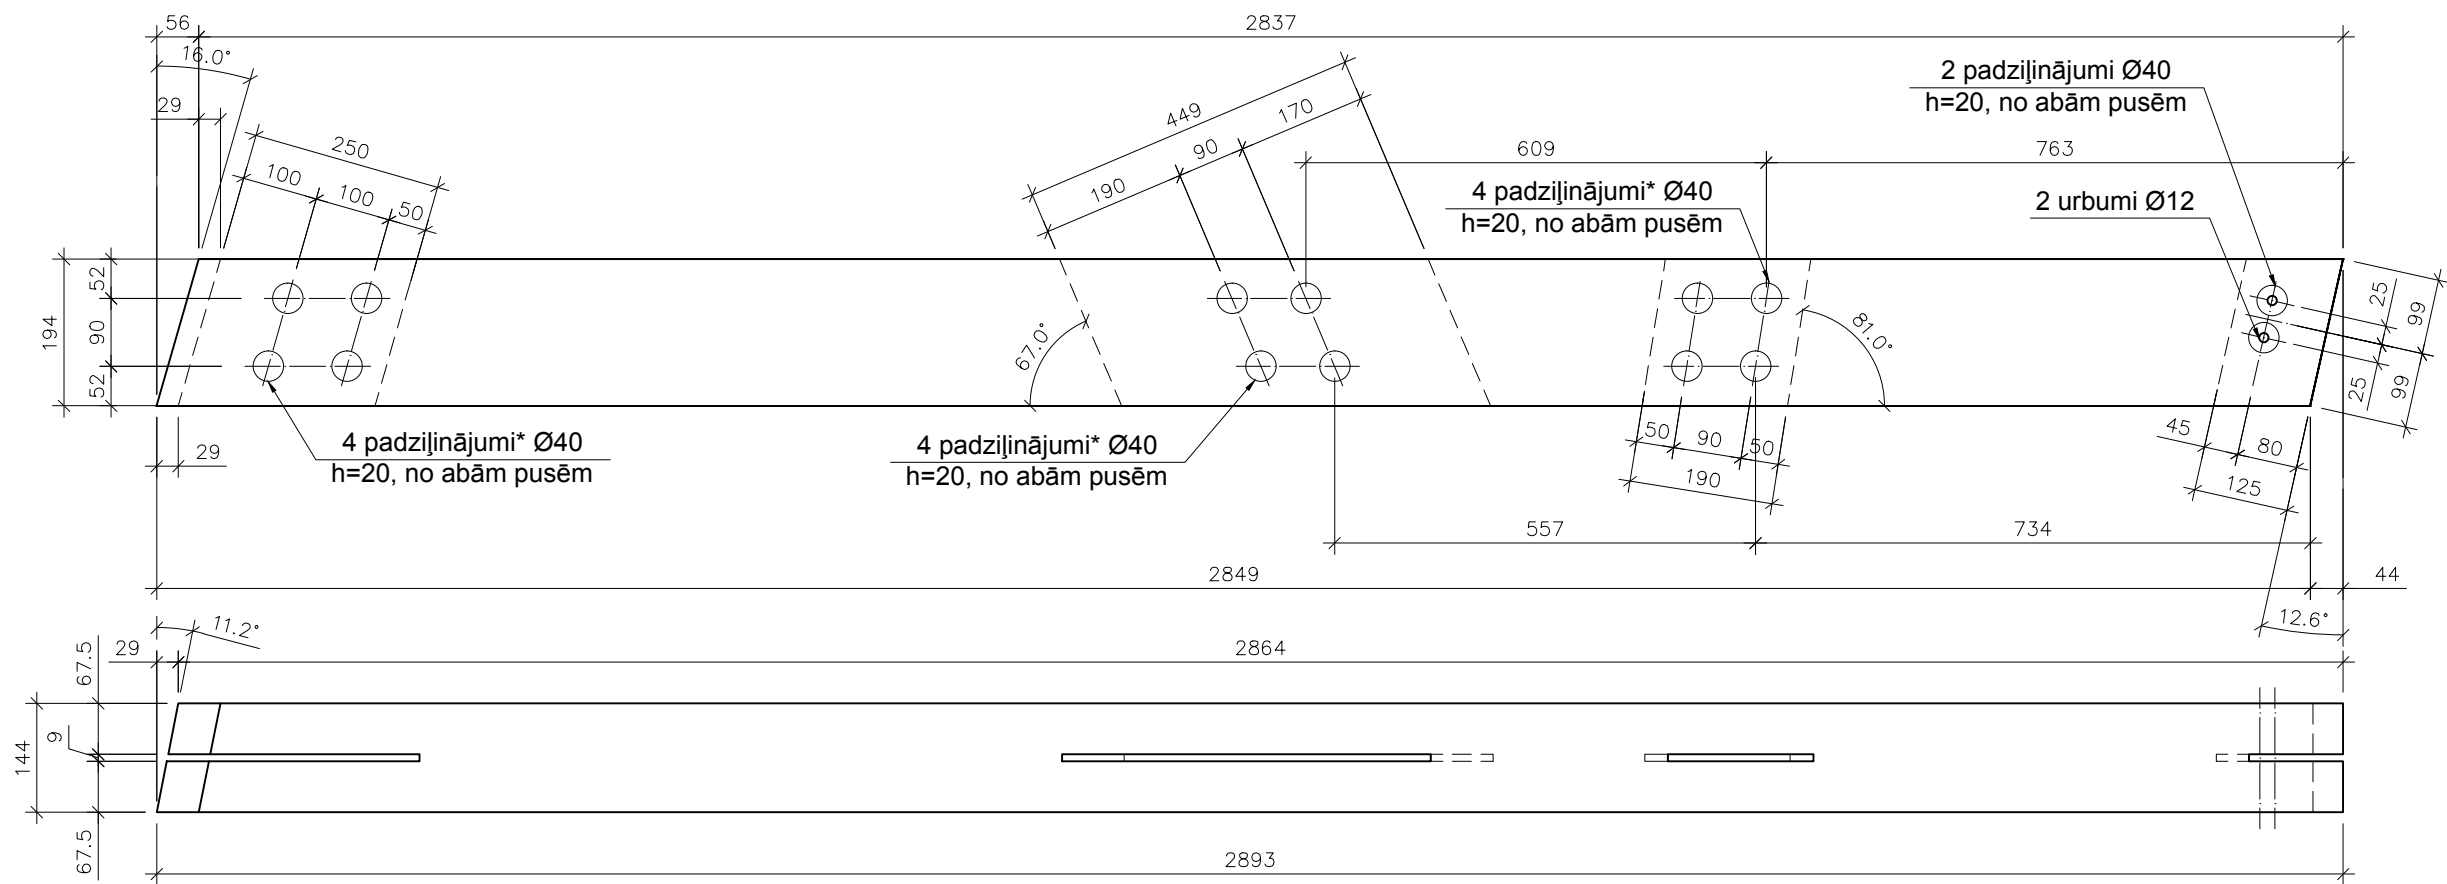


* - padziļinājumu vietās paredzēts caurejošs urbums Ø14, piesaistes precizēt uz vietas


Projekta daļas vadītājs:			Sadaļa:		Pasūtītājs:		
A.Šteinbergs		22.07.2013	BŪVKONSTRUKCIJU SADAĻA		DUNDAGAS NOVADA DOME		
Tehniskais izstrādātājs:			Būvprojekta nosaukums:		Pils iela, "Līkā Muīža", Dundaga, Dundagas nov. LV-3270		
D.Prūse		22.07.2013	Vasaras brīvdabas estrāde Dundagas pils parkā		Stadija:	Mērogs:	Lapu sk.:
			Lapas nosaukums:		Pasūtījuma Nr.: 03-2013		
					Arhīva reģ. Nr.:		
Atis Šteinbergs			Pozīcija 32.		Marka un Nr.:		Lapa:
Reg. Apl. Nr. AC 0003837					BK-4.21		
atis@stalsunsteinbergs.lv							
Zentenes iela 27-69, Rīga, LV-1069							
p.k. 030580-11508							

M 1:10

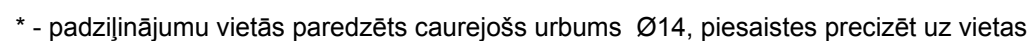


Projekta daļas vadītājs:			Sadaļa:	Pasūtītājs:		
A.Šteinbergs		22.07.2013				
Tehniskais izstrādātājs:			Būvprojekta nosaukums:	DUNDAGAS NOVADA DOME Pils iela, "Līkā Muiža", Dundaga, Dundagas nov. LV-3270		
D.Prūse		22.07.2013				
<div><div><div>Štāls un Šteinbergs</div><div>būvkonstrukciju projektēšana ■ structural design</div></div></div>			Vasaras brīvdabas estrāde Dundagas pils parkā	Stadija:	Mērogs:	Lapu sk.:
				TP	1:10	
<div>Atis Šteinbergs<div>p.k. 030580-11508</div><div>Reģ. Apl. Nr. AC 0003837</div><div>atis@stalsunsteinbergs.lv</div></div> <div>Zentenes iela 27-69, Rīga, LV-1069</div> <td>Lapas nosaukums:</td> <td colspan="3">Pasūtījuma Nr.: 03-2013</td>			Lapas nosaukums:	Pasūtījuma Nr.: 03-2013		
			Pozīcija 33.	Arhīva reģ. Nr.:		
				Marka un Nr.:		Lapa:
				BK-4.22		


poz.34
M 1:10

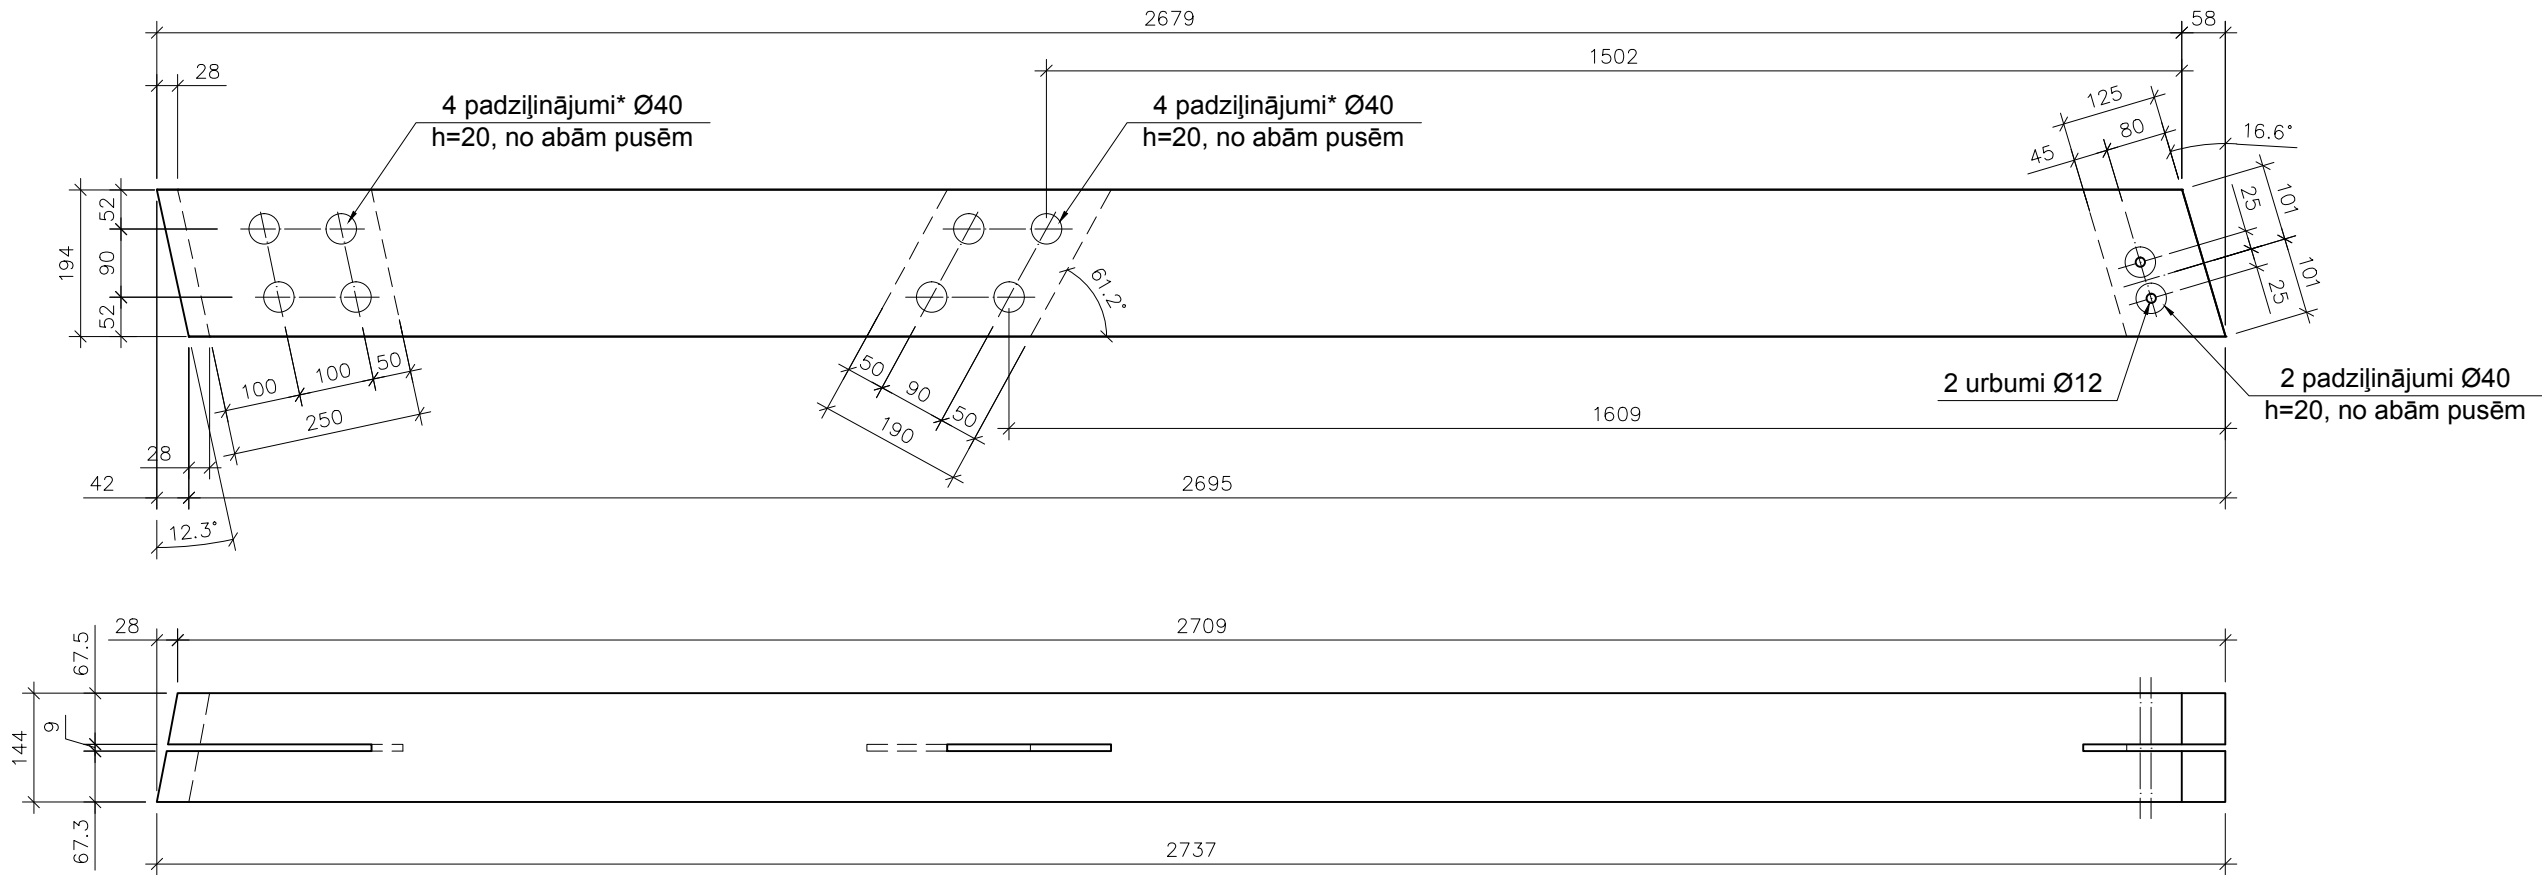


* - padziļinājumu vietās paredzēts caurejošs urbums Ø14, piesaistes precizēt uz vietas

Projekta daļas vadītājs:			Sadaļa:		Pasūtītājs:		
A.Šteinbergs		22.07.2013	BŪVKONSTRUKCIJU SADAĻA		DUNDAGAS NOVADA DOME		
Tehniskais izstrādātājs:			Būvprojekta nosaukums:		Pils iela, "Līkā Muīža", Dundaga, Dundagas nov. LV-3270		
D.Prūse		22.07.2013	Vasaras brīvdabas estrāde Dundagas pils parkā		Stadija:	Mērogs:	Lapu sk.:
 Štāls un Šteinbergs būvkonstrukciju projektēšana ■ structural design			Lapas nosaukums:		TP 1:10		
					Pasūtījuma Nr.: 03-2013		
Atis Šteinbergs			Pozīcija 34.		Arhīva reģ. Nr.:		
p.k. 030580-11508					Marka un Nr.:		Lapa:
Reģ. Apl. Nr. AC 0003837					BK-4.23		
atis@stalsunsteinbergs.lv							
Zentenes iela 27-69, Rīga, LV-1069							


poz.36
M 1:10

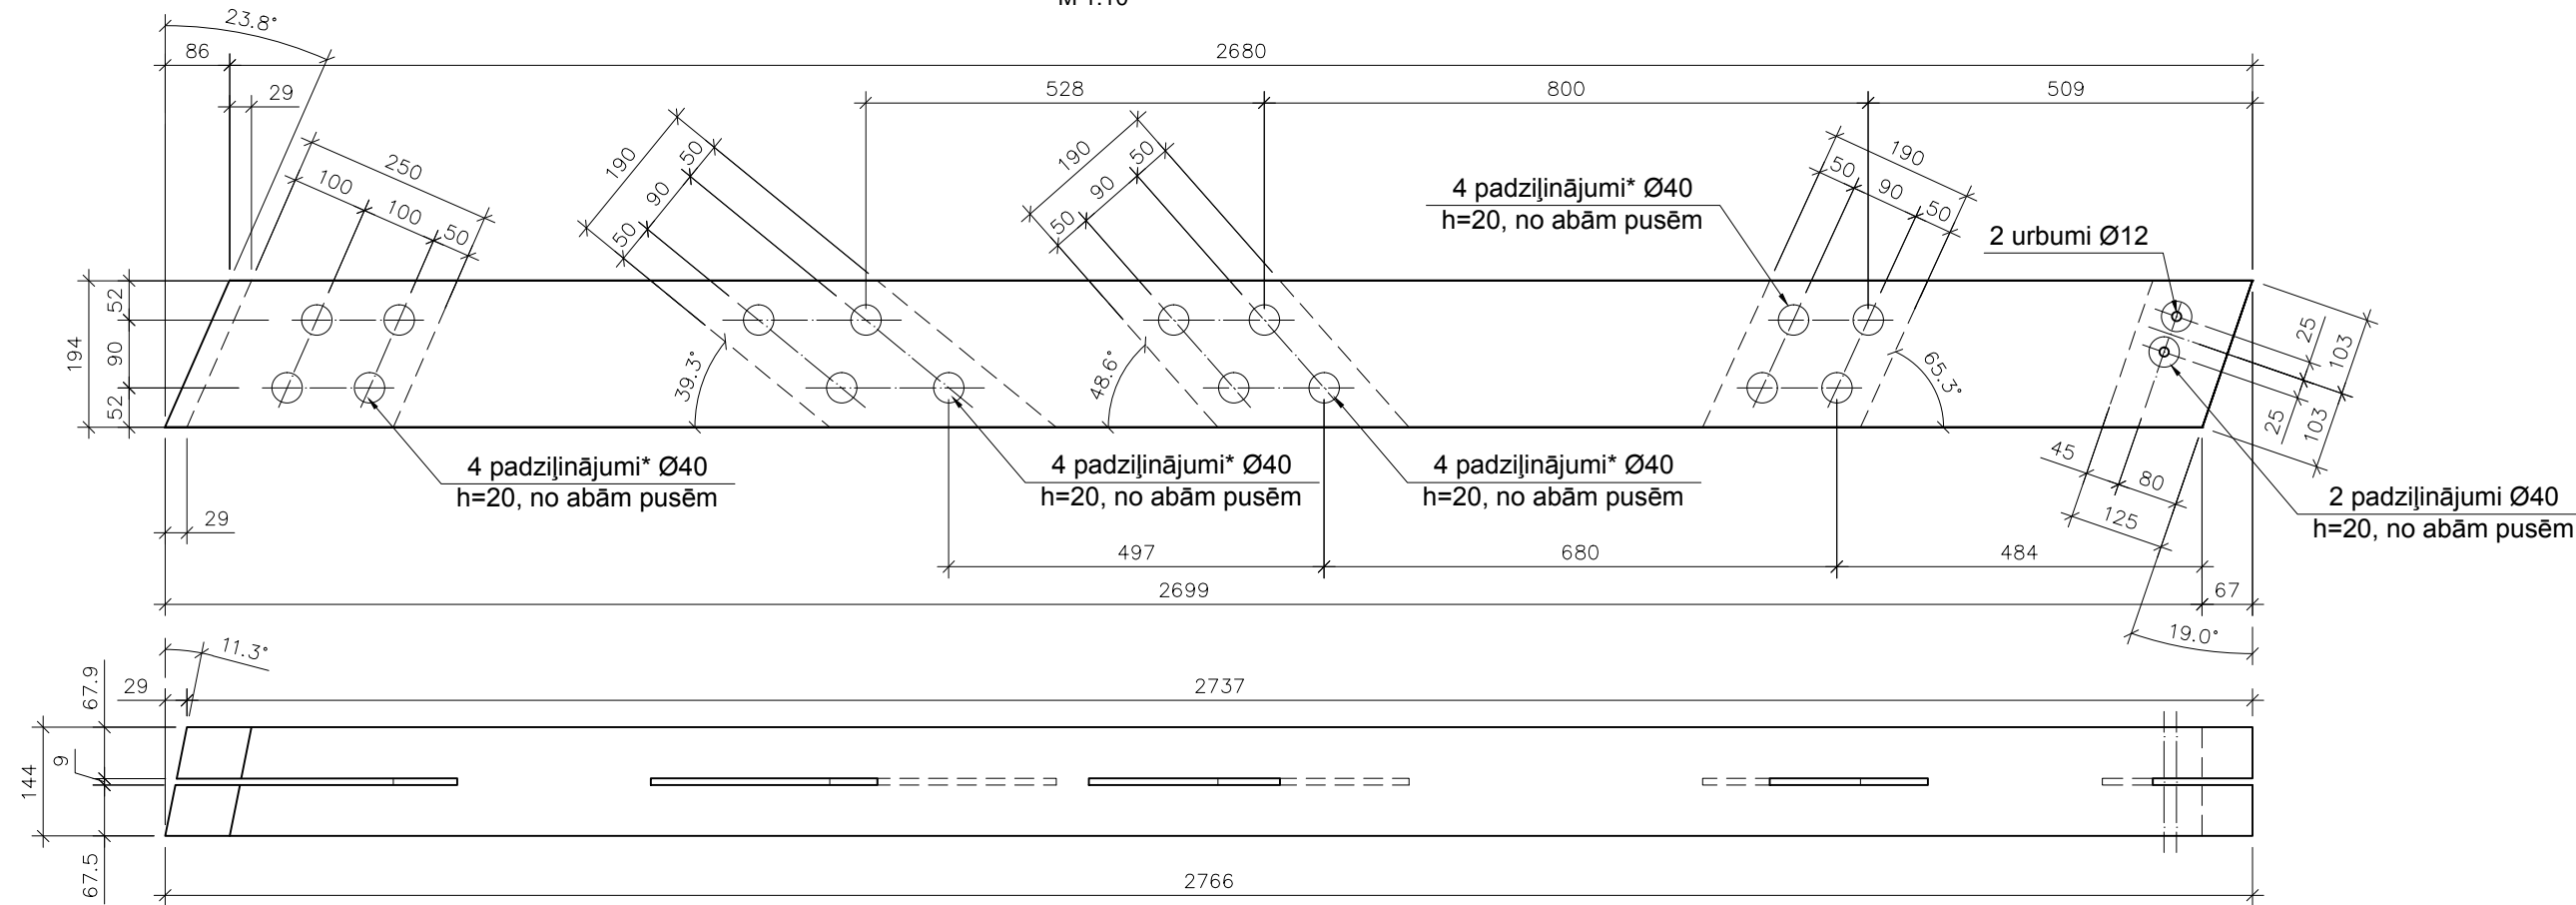


poz.35
M 1:10

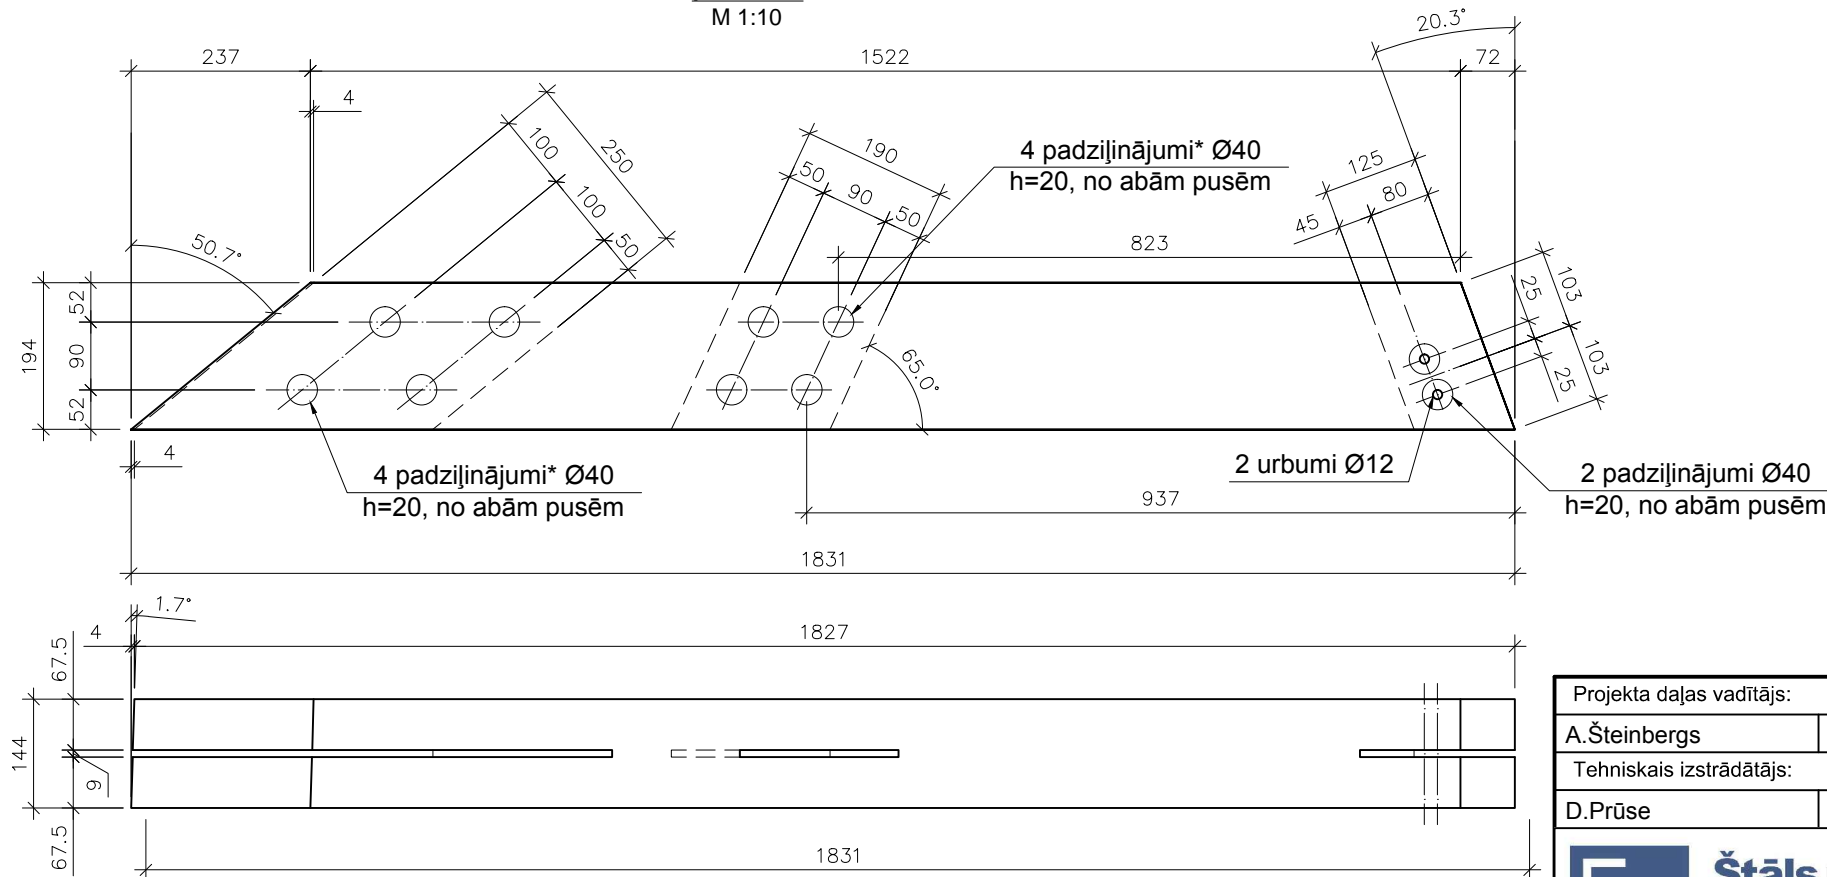


* - padziļinājumu vietās paredzēts caurejošs urbums Ø14, piesaistes precizēt uz vietas

Projekta daļas vadītājs:			Sadaļa:		Pasūtītājs:		
A.Šteinbergs			22.07.2013		BŪVKONSTRUKCIJU SADAĻA		
Tehniskais izstrādātājs:			Būvprojekta nosaukums:		DUNDAGAS NOVADA DOME		
D.Prūse			22.07.2013		Pils iela, "Līkā Muiža", Dundaga, Dundagas nov. LV-3270		
 Štāls un Šteinbergs būvkonstrukciju projektēšana ■ structural design			Vasaras brīvdabas estrāde		Stadija:	Mērogs:	Lapu sk.:
			Dundagas pils parkā		TP	1:10	
Atis Šteinbergs			Lapas nosaukums:		Pasūtījuma Nr.:		
atis@stalsunsteinbergs.lv			Pozīcija 35. un 36.		Arhīva reģ. Nr.:		
p.k. 030580-11508 Reģ. Apl. Nr. AC 0003837 Zentenes iela 27-69, Rīga, LV-1069					Marka un Nr.:		
					BK-4.24		


poz.37
M 1:10

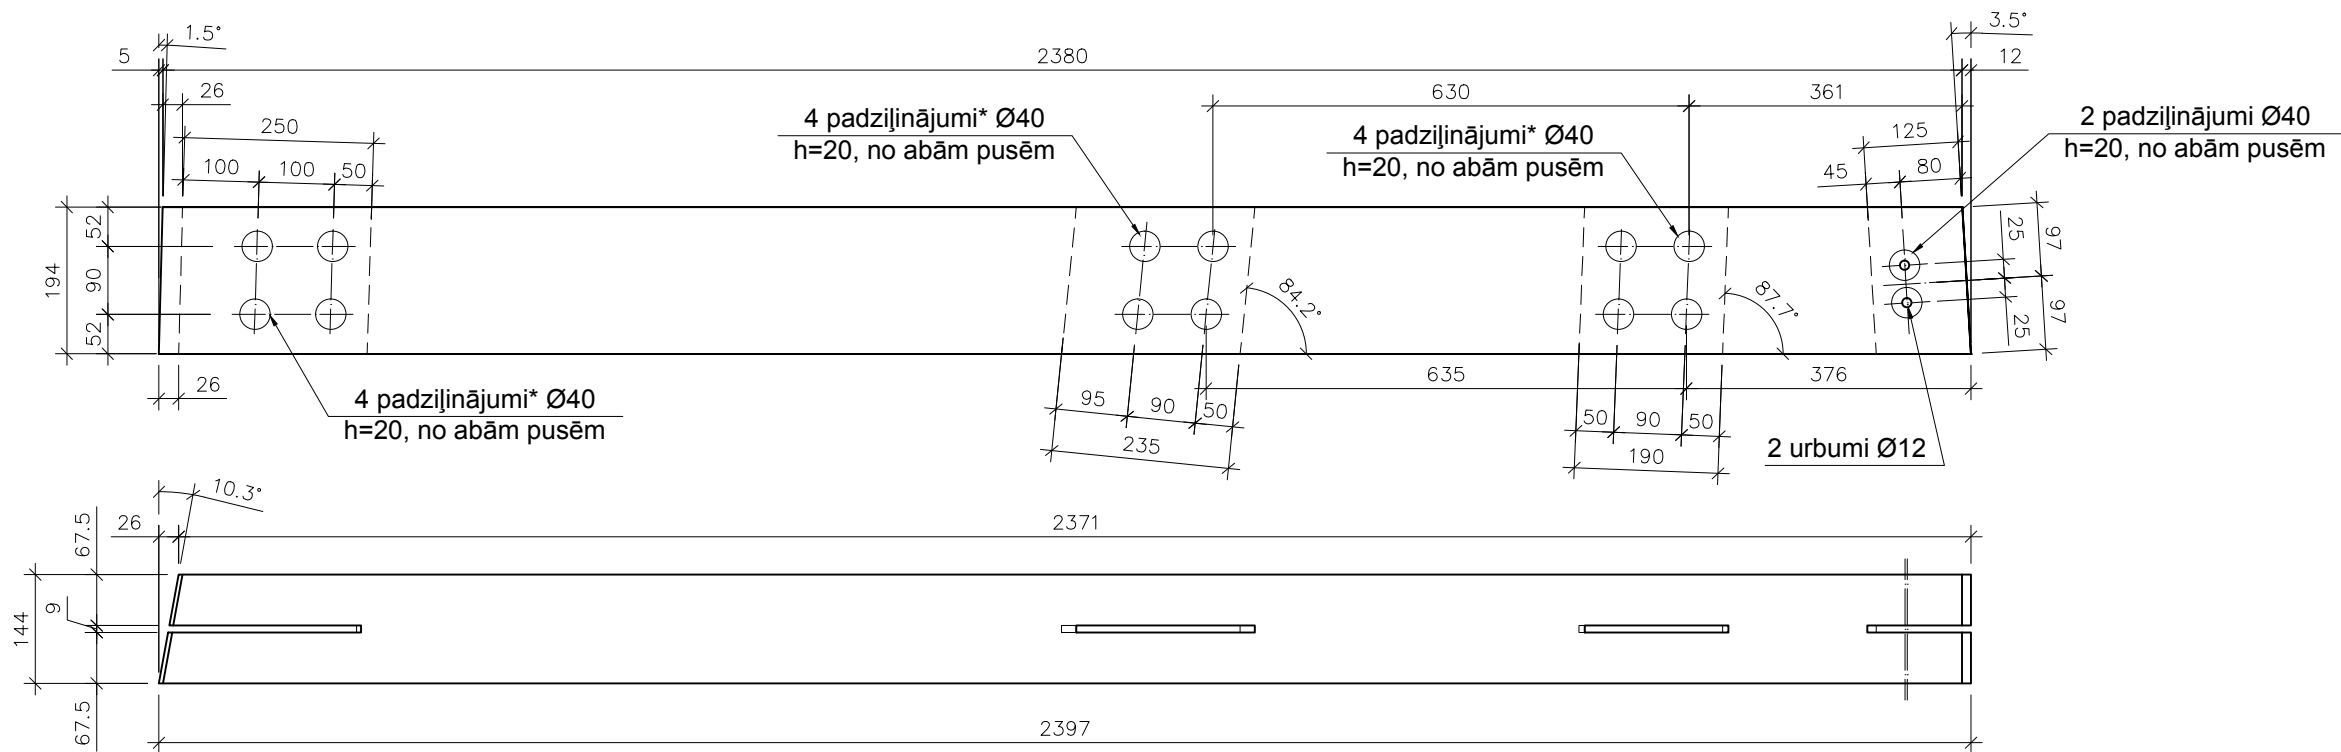


poz.38
M 1:10

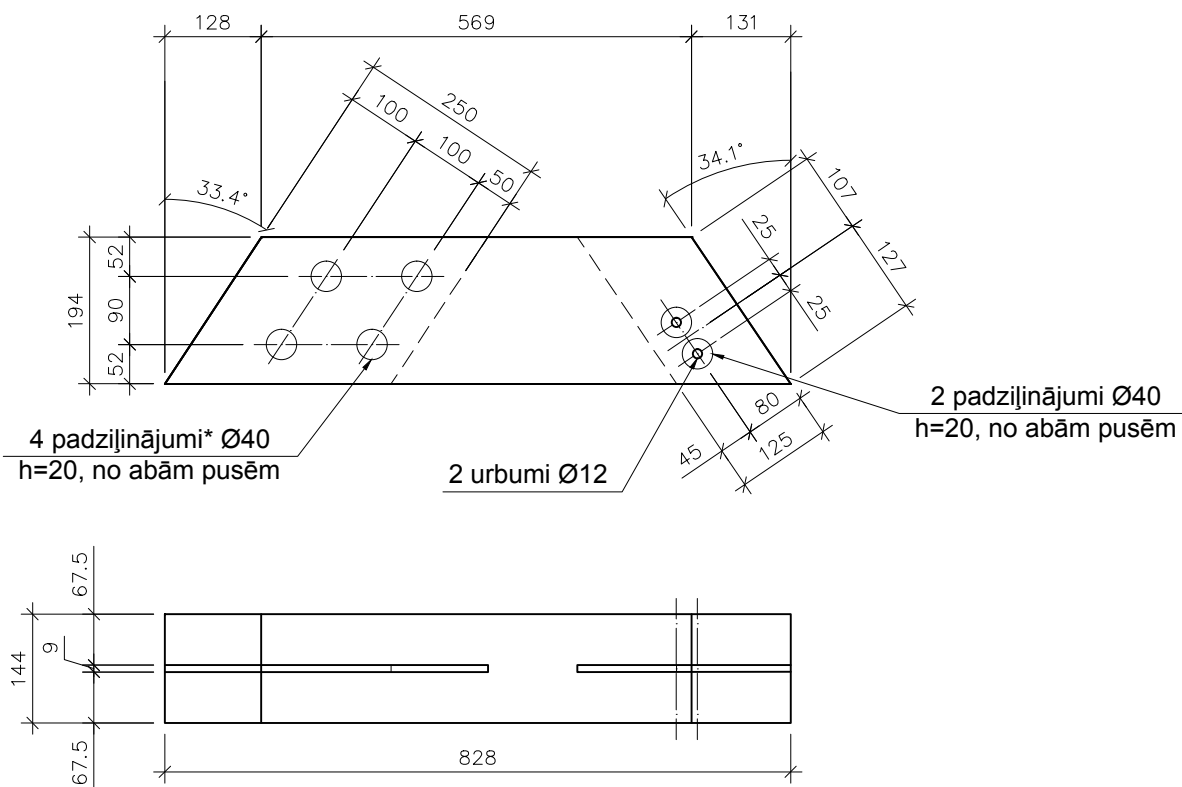


* - padziļinājumu vietās paredzēts caurejošs urbums Ø14, piesaistes precizēt uz vietas


Projekta daļas vadītājs:			Sadaļa:		Pasūtītājs:		
A.Šteinbergs		22.07.2013	BŪVKONSTRUKCIJU SADAĻA		DUNDAGAS NOVADA DOME		
Tehniskais izstrādātājs:			Būvprojekta nosaukums:		Pils iela, "Līkā Muīža", Dundaga, Dundagas nov. LV-3270		
D.Prūse		22.07.2013	Vasaras brīvdabas estrāde Dundagas pils parkā		Stadija:	Mērogs:	Lapu sk.:
 Štāls un Šteinbergs būvkonstrukciju projektēšana ■ structural design			Lapas nosaukums:		TP 1:10		
					Pasūtījuma Nr.: 03-2013		
Atis Šteinbergs p.k. 030580-11508 Reg. Apl. Nr. AC 0003837 atis@stalsunsteinbergs.lv Zentenes iela 27-69, Rīga, LV-1069			Pozīcija 37. un 38.		Arhīva reģ. Nr.:		
					Marka un Nr.:		Lapa:
					BK-4.25		

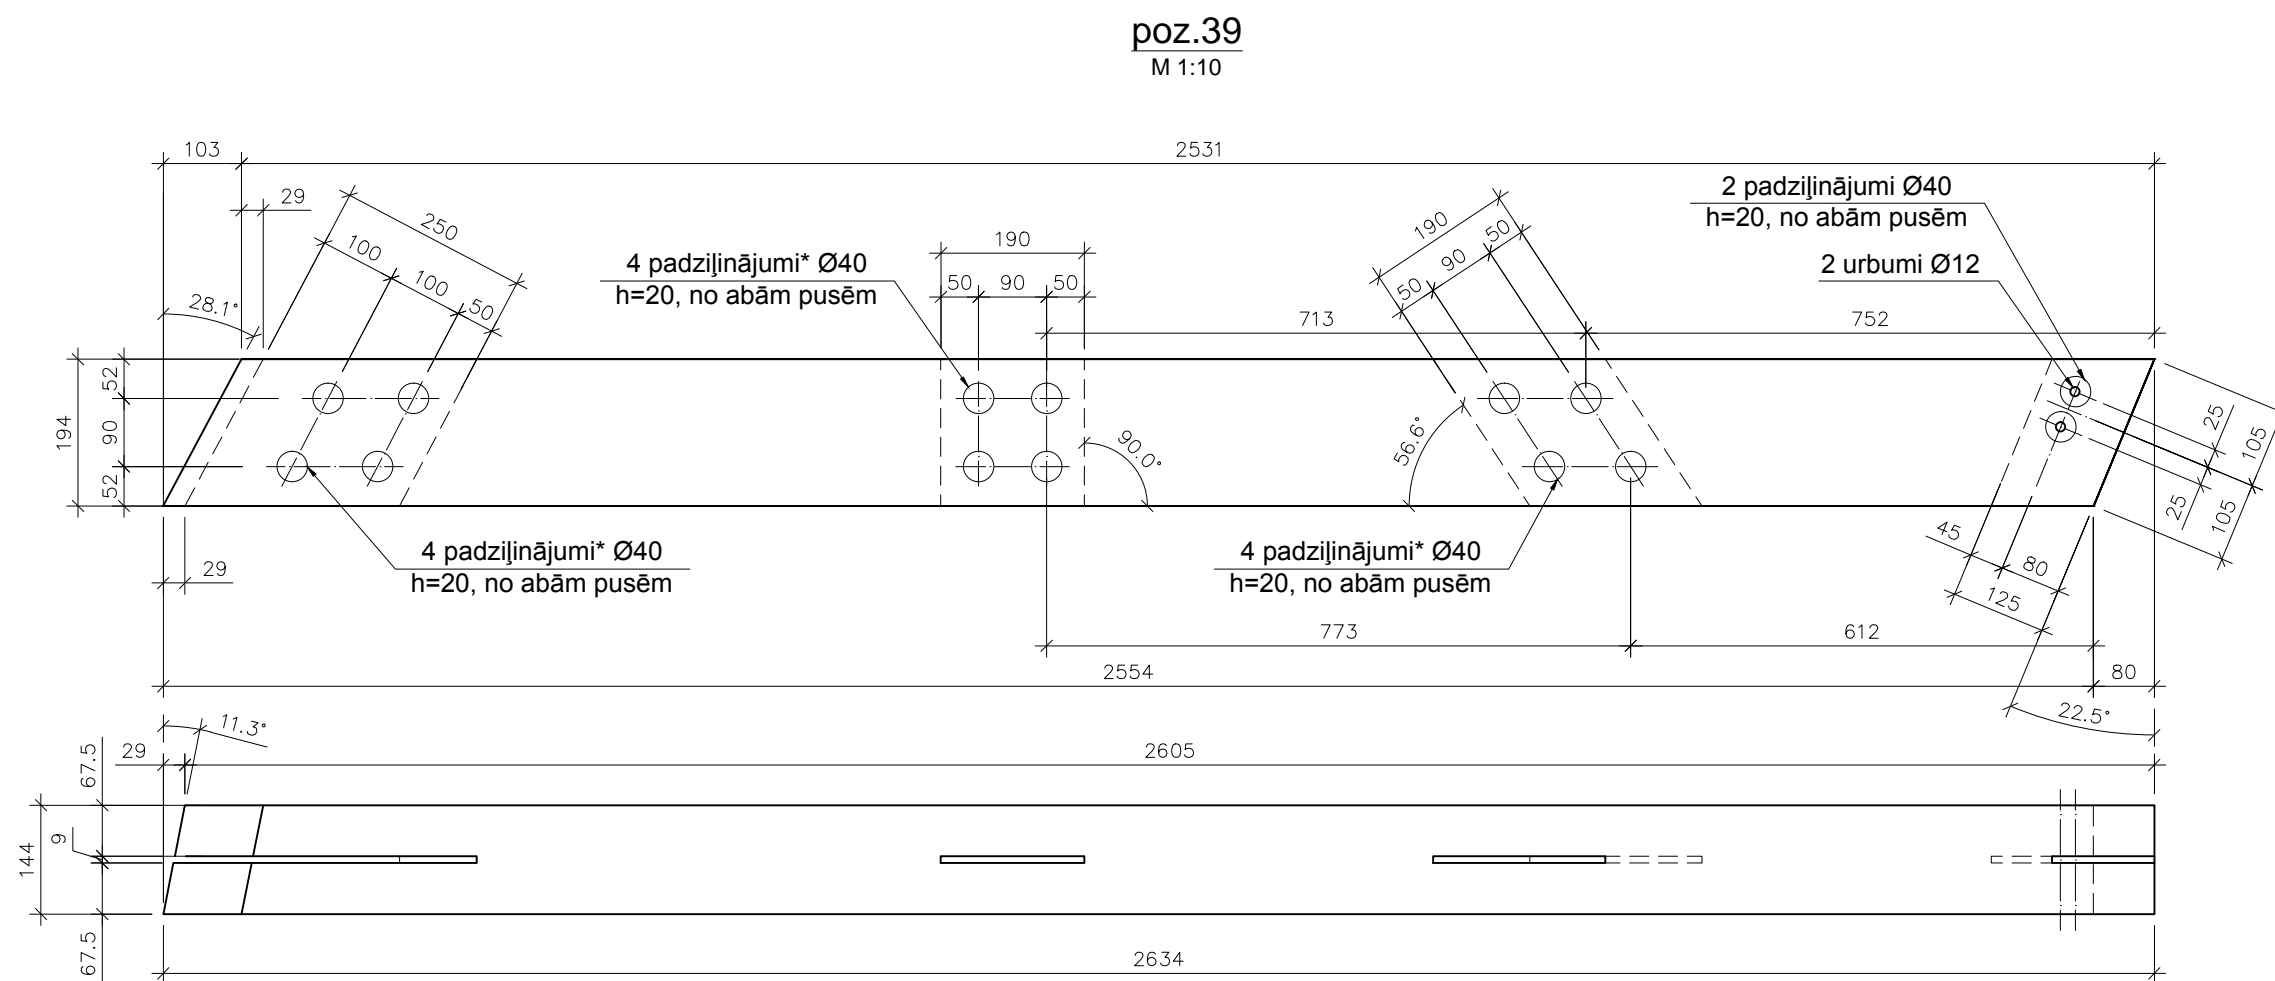


* - padziļinājumu vietās paredzēts caurejošs urbums Ø14, piesaistes precizēt uz vietas

Projekta daļas vadītājs:			Sadaļa:	Pasūtītājs:		
A.Šteinbergs		22.07.2013			DUNDAGAS NOVADA DOME	
Tehniskais izstrādātājs:			Būvprojekta nosaukums:	Pils iela, "Līkā Muiža", Dundaga, Dundagas nov. LV-3270		
D.Prūse		22.07.2013	Vasaras brīvdabas estrāde Dundagas pils parkā	Stadija: TP	Mērogs: 1:10	Lapu sk.:
 Štāls un Šteinbergs būvkonstrukciju projektēšana structural design			Lapas nosaukums:	Pasūtījuma Nr.: 03-2013		
				Arhīva reģ. Nr.:		
Atis Šteinbergs atis@stalsunsteinbergs.lv			Pozīcija 39.	Marka un Nr.: BK-4.26		Lapa:
p.k. 030580-11508 Reģ. Apl. Nr. AC 0003837 Zentenes iela 27-69, Rīga, LV-1069						


poz.40
M 1:10

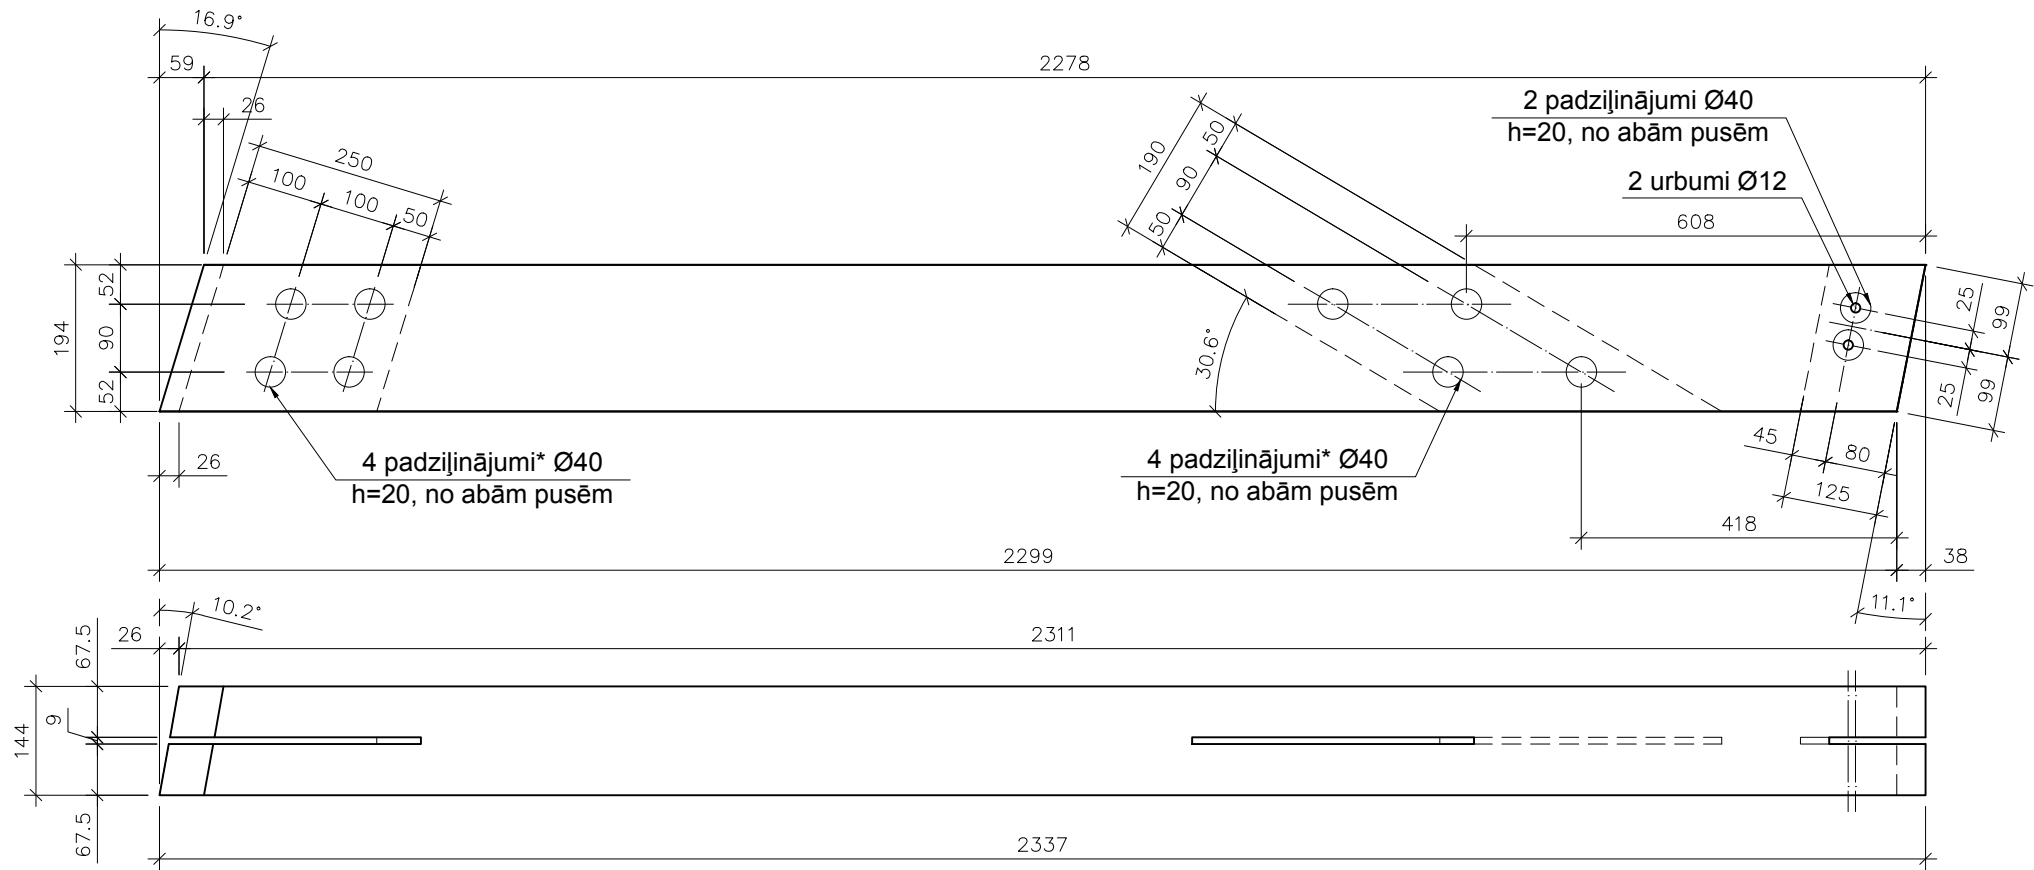


poz.41
M 1:10

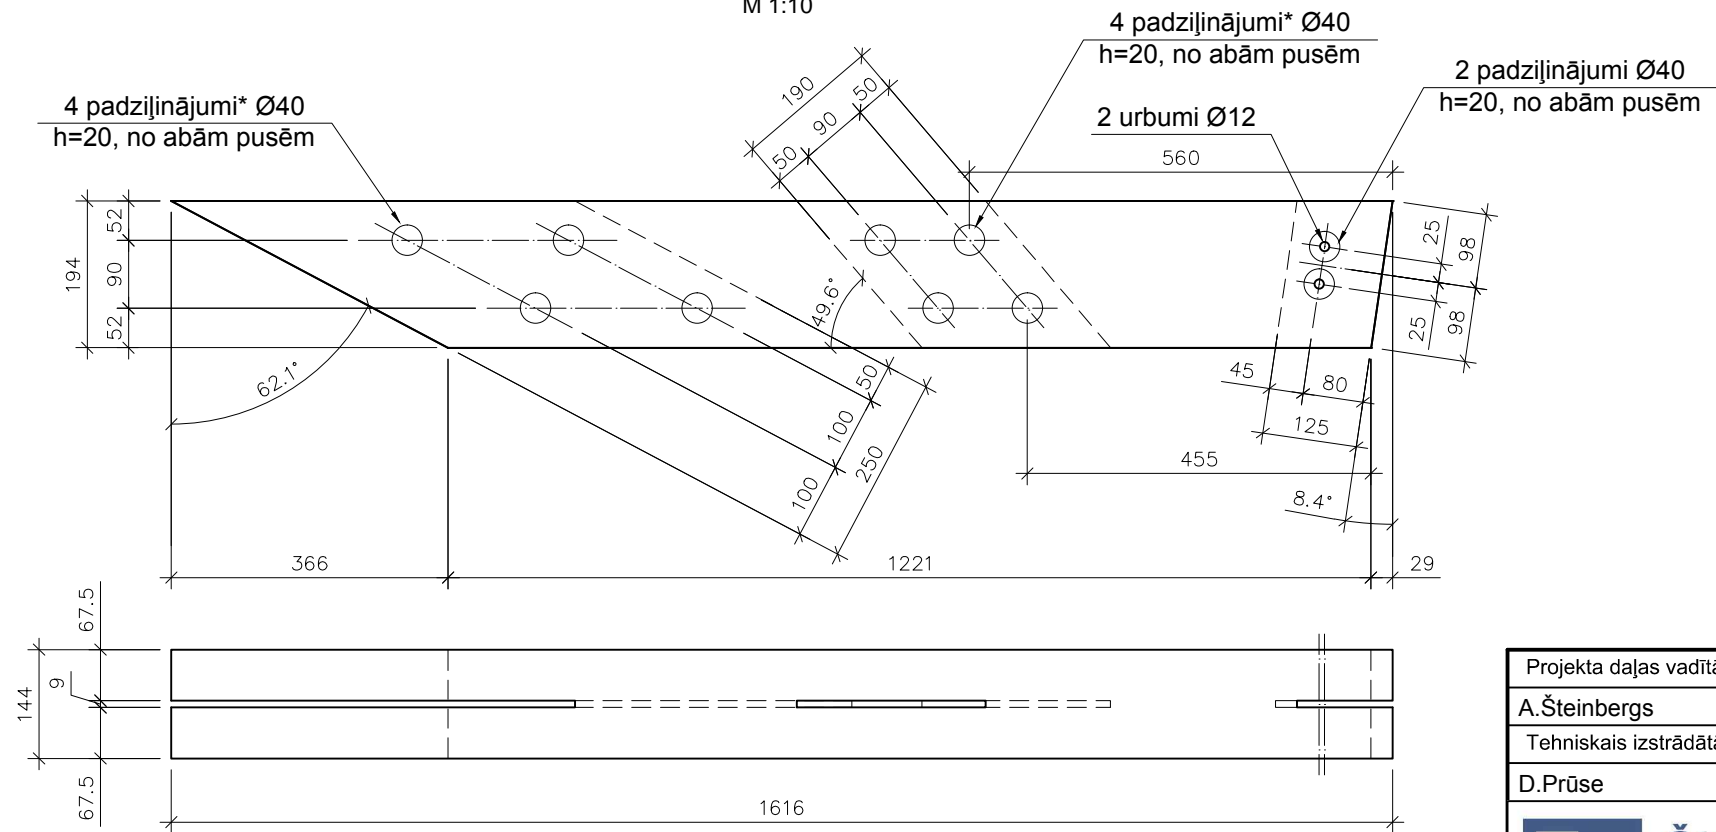

* - padziļinājumu vietās paredzēts caurejošs urbums Ø14, piesaistes precizēt uz vietas


Projekta daļas vadītājs:			Sadaļa:		Pasūtītājs:		
A.Šteinbergs		22.07.2013	BŪVKONSTRUKCIJU SADAĻA		DUNDAGAS NOVADA DOME		
Tehniskais izstrādātājs:			Būvprojekta nosaukums:		Pils iela, "Likā Muīža", Dundaga, Dundagas nov. LV-3270		
D.Prūse		22.07.2013	Vasaras brīvdabas estrāde Dundagas pils parkā		Stadija: TP	Mērogs: 1:10	Lapu sk.:
 Štāls un Šteinbergs būvkonstrukciju projektēšana ■ structural design			Lapas nosaukums:		Pasūtījuma Nr.: 03-2013		
			Pozīcija 40. un 41.		Arhīva reģ. Nr.:		
Atis Šteinbergs p.k. 030580-11508 Reģ. Apl. Nr. AC 0003837 atis@stalsunsteinbergs.lv Zentenes iela 27-69, Rīga, LV-1069					Marka un Nr.: BK-4.27		Lapa:

poz.42
M 1:10

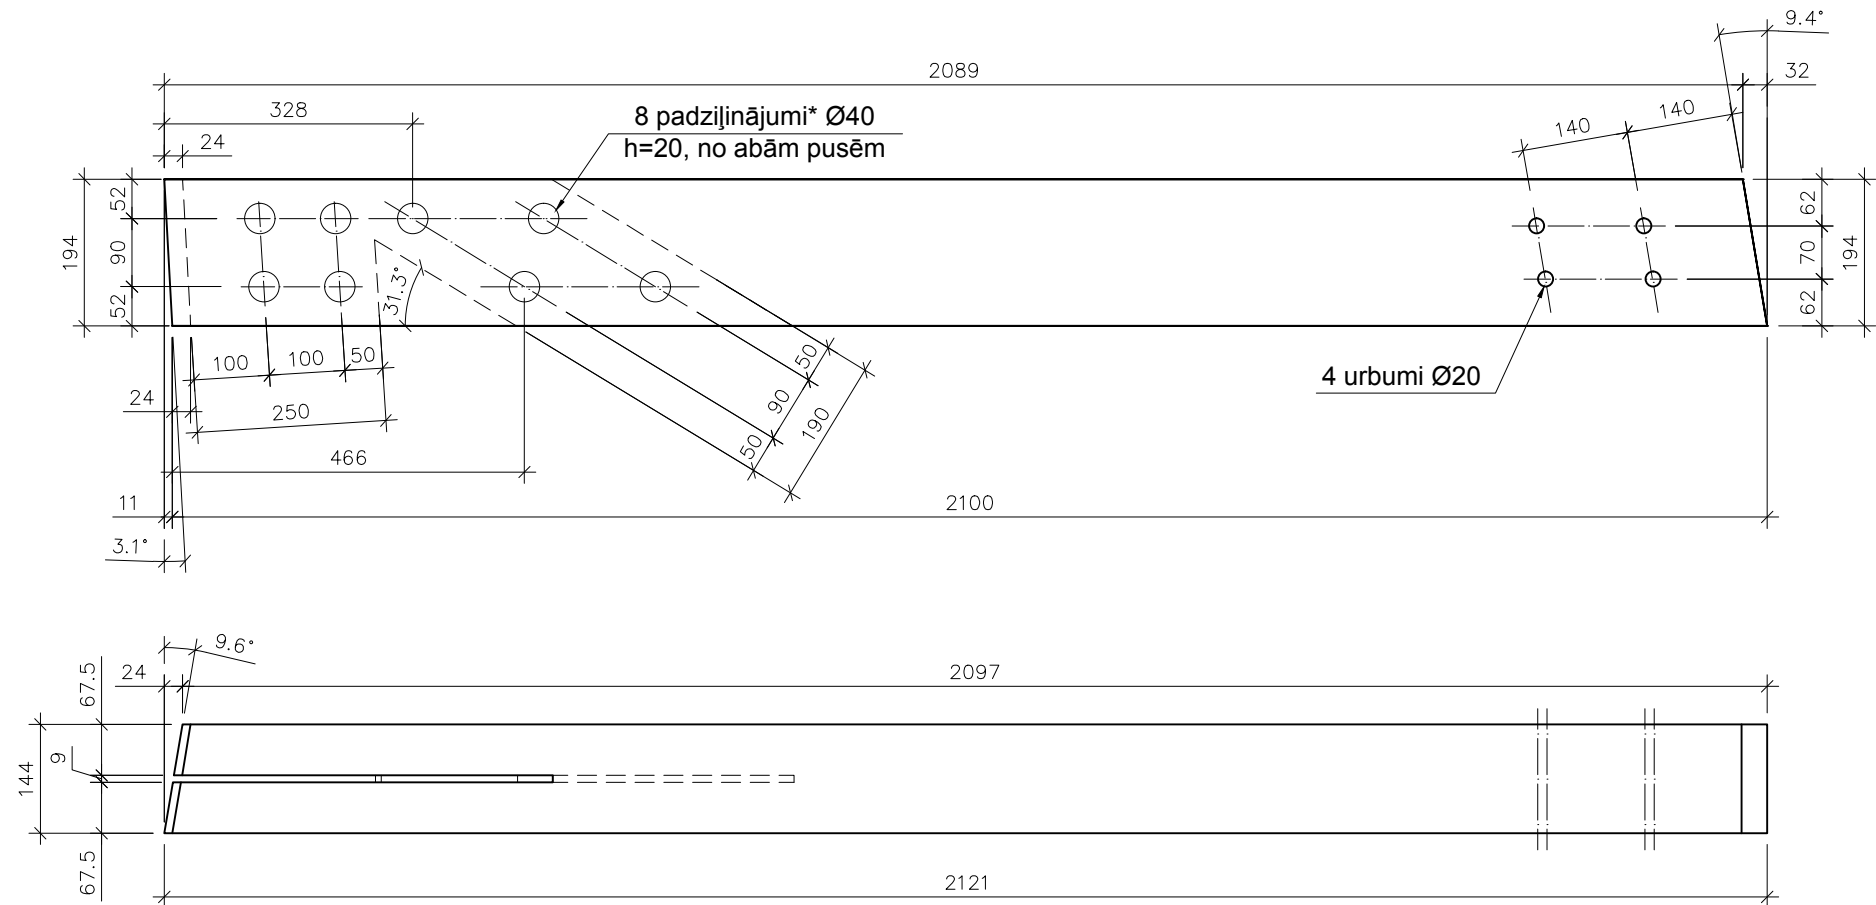


* - padziļinājumu vietās paredzēts caurejošs urbums Ø14, piesaistes precizēt uz vietas


Projekta daļas vadītājs:			Sadaļa:		Pasūtītājs:		
A.Šteinbergs		22.07.2013	BŪVKONSTRUKCIJU SADAĻA		DUNDAGAS NOVADA DOME		
Tehniskais izstrādātājs:			Būvprojekta nosaukums:		Pils iela, "Līkā Muiža", Dundaga, Dundagas nov. LV-3270		
D.Prūse		22.07.2013	Vasaras brīvdabas estrāde Dundagas pils parkā		Stadija:	Mērogs:	Lapu sk.:
<div><div></div><div>Štāls un Šteinbergs</div><div>būvkonstrukciju projektēšana ■ structural design</div></div>			Pasūtījuma Nr.:		03-2013		
			Lapas nosaukums:		Arhīva reģ. Nr.:		
Atis Šteinbergs			Pozīcija 42.		Marka un Nr.:		Lapa:
atis@stalsunsteinbergs.lv					BK-4.28		
p.k. 030580-11508							
Reģ. Apl. Nr. AC 0003837							
Zentenes iela 27-69, Rīga, LV-1069							

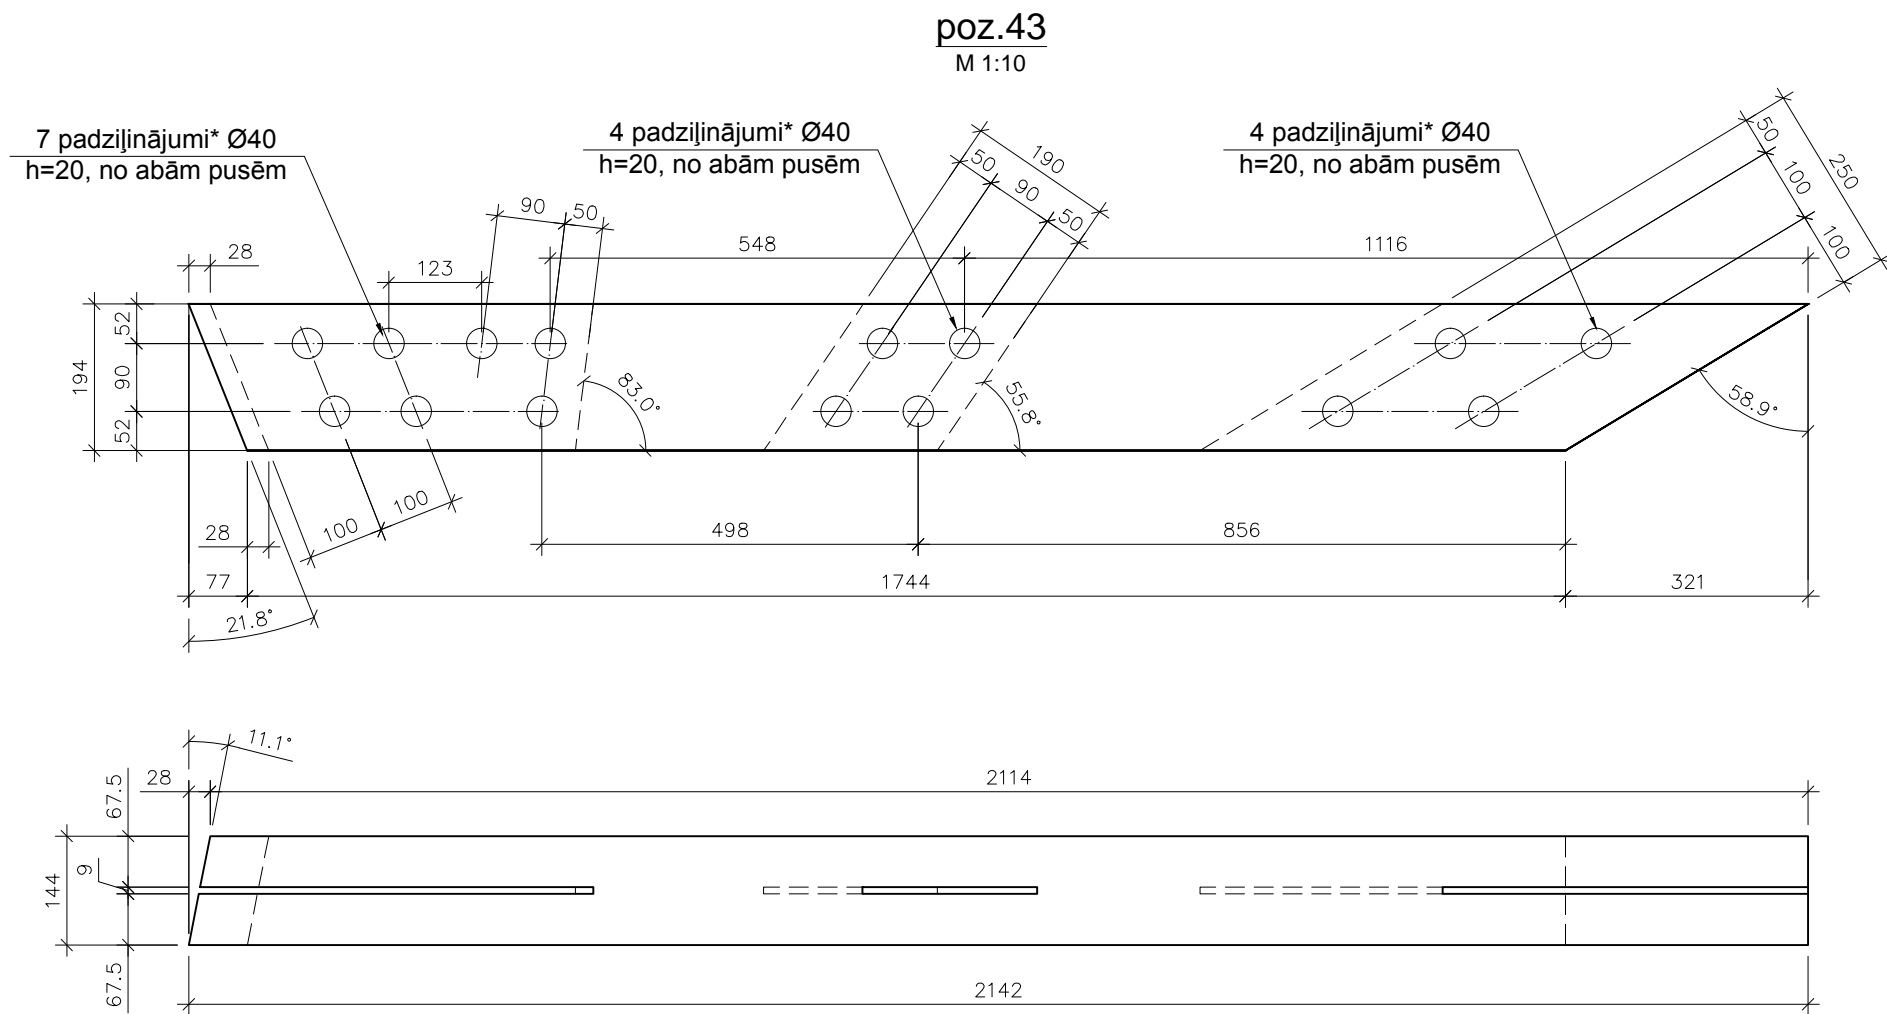


* - padziļinājumu vietās paredzēts caurejošs urbums Ø14, piesaistes precizēt uz vietas

Projekta daļas vadītājs:			Sadaļa:		Pasūtītājs:		
A.Šteinbergs		22.07.2013	BŪVKONSTRUKCIJU SADAĻA		DUNDAGAS NOVADA DOME		
Tehniskais izstrādātājs:			Būvprojekta nosaukums:		Pils iela, "Līkā Muiža", Dundaga, Dundagas nov. LV-3270		
D.Prūse		22.07.2013	Vasaras brīvdabas estrāde		Stadija:	Mērogs:	Lapu sk.:
 Štāls un Šteinbergs būvkonstrukciju projektēšana ■ structural design			Dundagas pils parkā		TP	1:10	
			Lapas nosaukums:		Pasūtījuma Nr.: 03-2013		
Atis Šteinbergs			Pozīcija 43.		Arhīva reģ. Nr.:		
atis@stalsunsteinbergs.lv					Marka un Nr.:		Lapa:
p.k. 030580-11508 Reg. Apl. Nr. AC 0003837 Zentenes iela 27-69, Rīga, LV-1069					BK-4.29		


poz.44
M 1:10

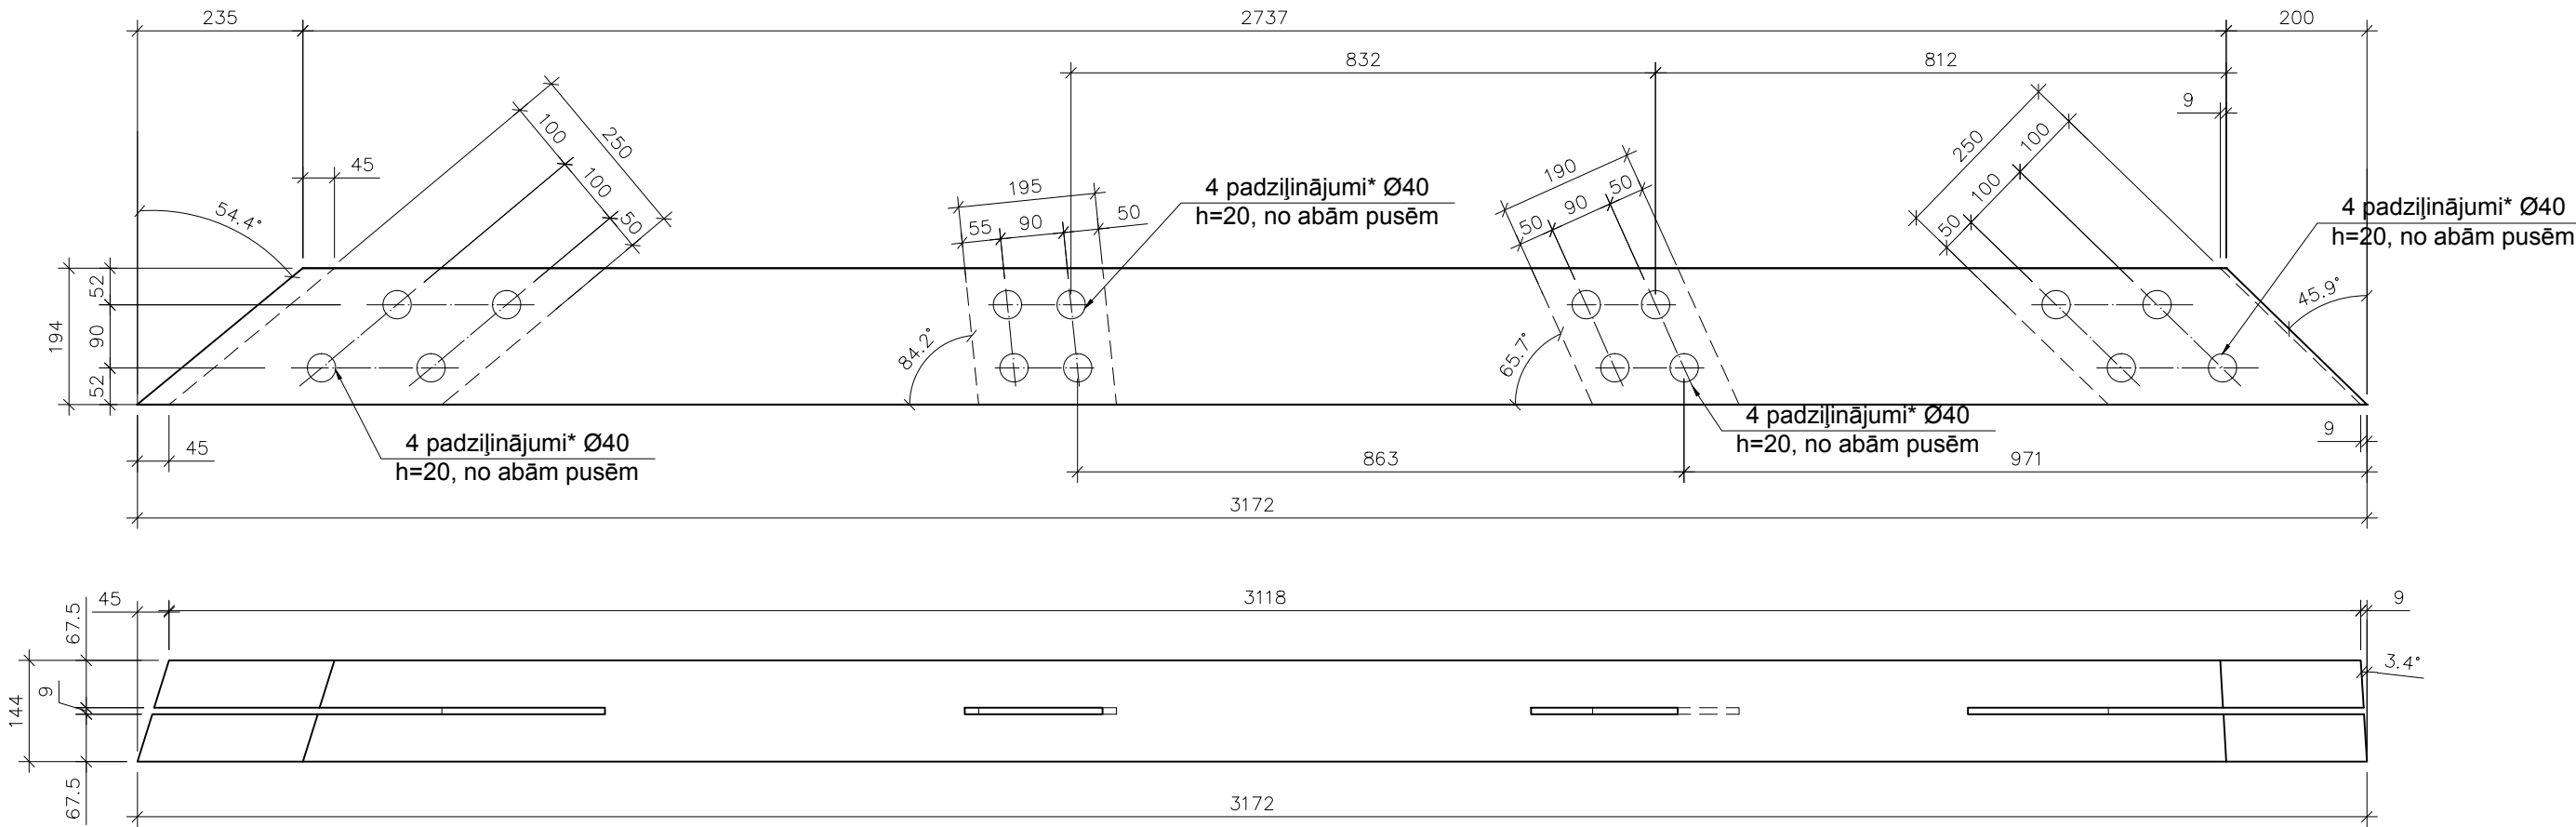


poz.45
M 1:10

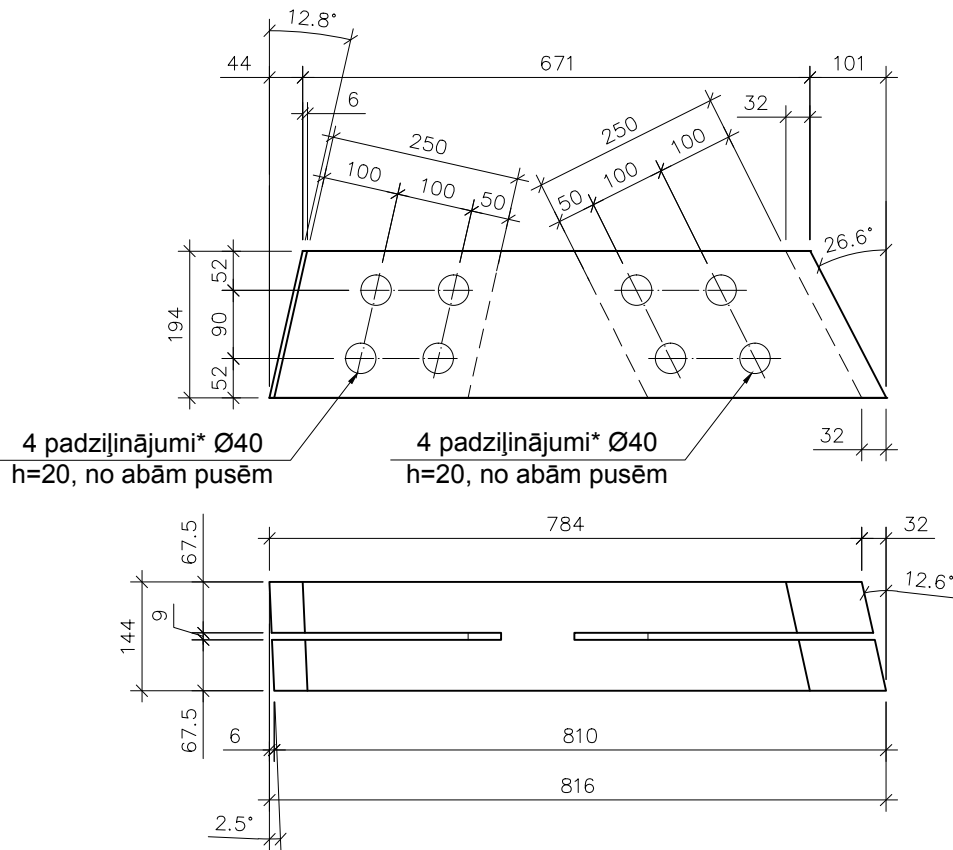


* - padziļinājumu vietās paredzēts caurejošs urbums Ø14, piesaistes precizēt uz vietas

Projekta daļas vadītājs:			Sadaļa:		Pasūtītājs:		
A.Šteinbergs		22.07.2013	BŪVKONSTRUKCIJU SADAĻA		DUNDAGAS NOVADA DOME		
Tehniskais izstrādātājs:			Būvprojekta nosaukums:		Pils iela, "Līkā Muiža", Dundaga, Dundagas nov. LV-3270		
D.Prūse		22.07.2013	Vasaras brīvdabas estrāde Dundagas pils parkā		Stadija:	Mērogs:	Lapu sk.:
 Štāls un Šteinbergs būvkonstrukciju projektēšana ■ structural design			Lapas nosaukums:		Pasūtījuma Nr.: 03-2013		
			Pozīcija 44. un 45.		Arhīva reģ. Nr.:		
Atis Šteinbergs atis@stalsunsteinbergs.lv			p.k. 030580-11508 Reģ. Apl. Nr. AC 0003837 Zentenes iela 27-69, Rīga, LV-1069		Marka un Nr.:		Lapa:
					BK-4.30		


poz.46
M 1:10

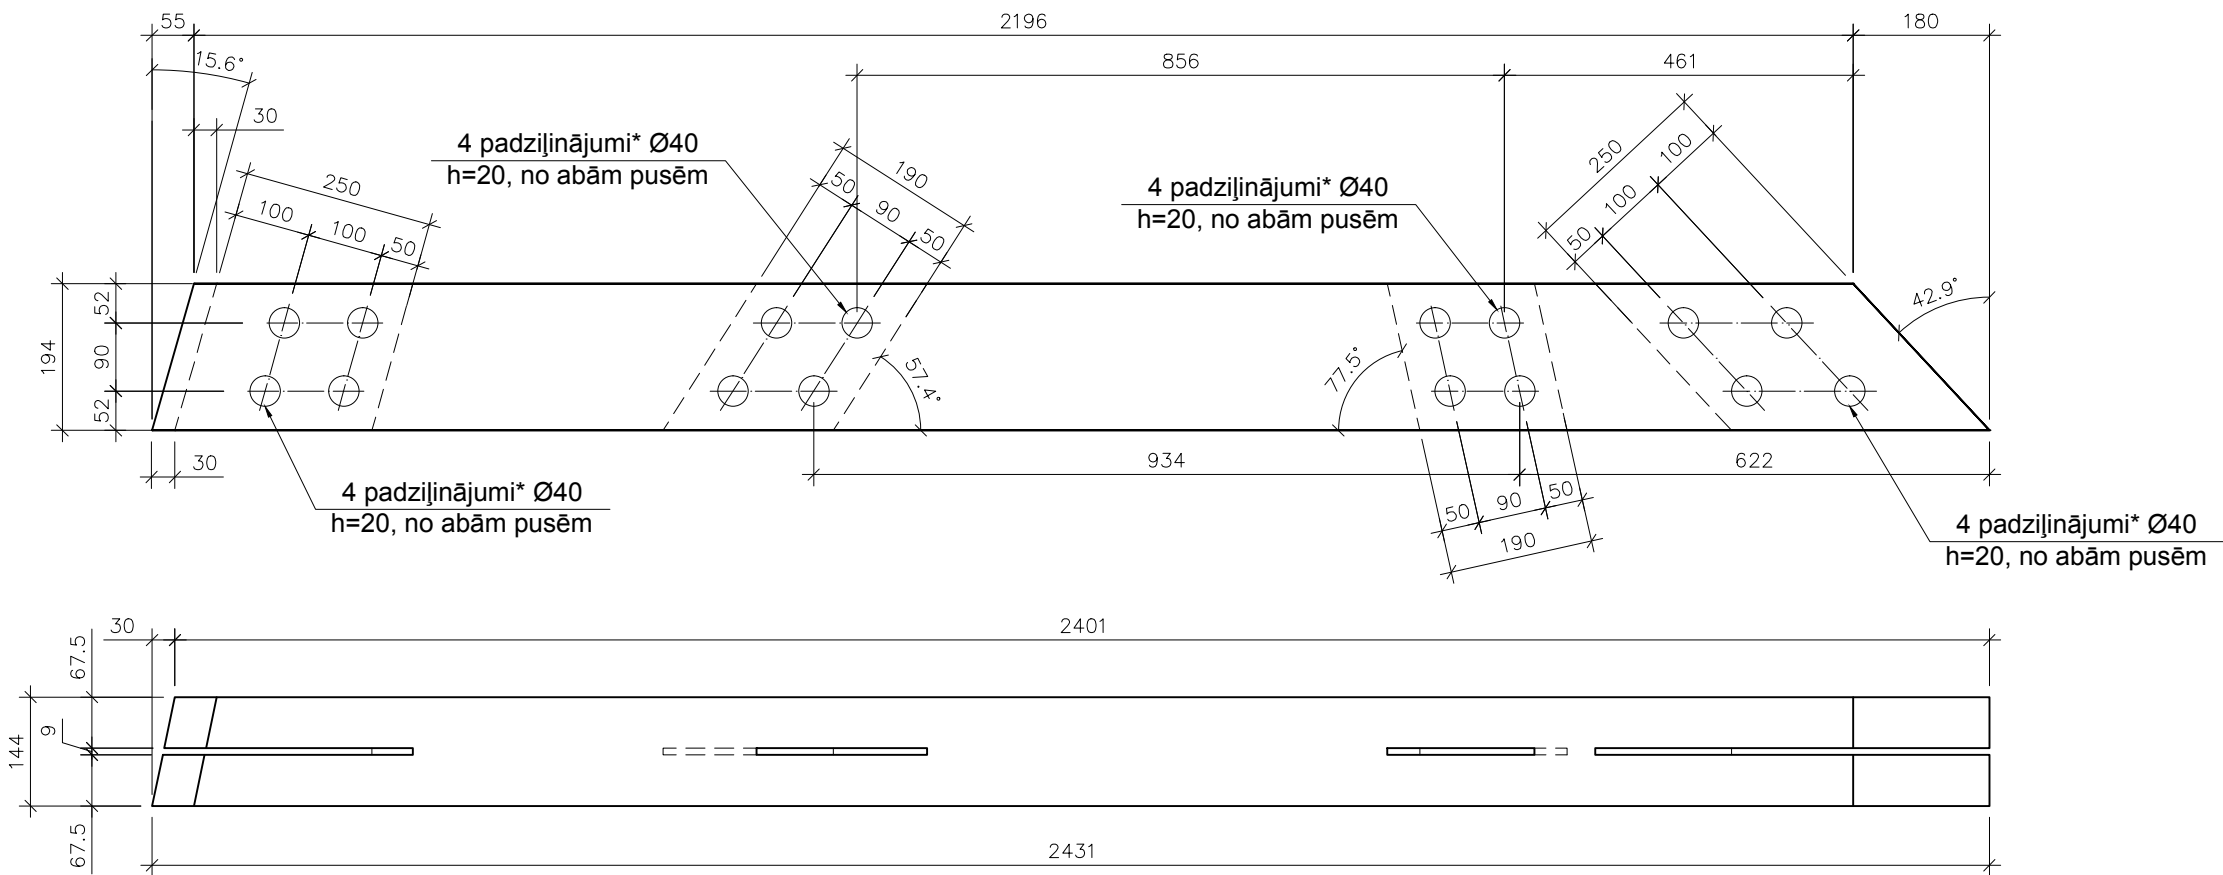


* - padziļinājumu vietās paredzēts caurejošs urbums Ø14, piesaistes precizēt uz vietas

Projekta daļas vadītājs:			Sadaļa:		Pasūtītājs:		
A.Šteinbergs		22.07.2013	BŪVKONSTRUKCIJU SADAĻA		DUNDAGAS NOVADA DOME		
Tehniskais izstrādātājs:			Būvprojekta nosaukums:		Pils iela, "Līkā Muīža", Dundaga, Dundagas nov. LV-3270		
D.Prūse		22.07.2013	Vasaras brīvdabas estrāde Dundagas pils parkā		Stadija:	Mērogs:	Lapu sk.:
 Štāls un Šteinbergs būvkonstrukciju projektēšana ■ structural design			Lapas nosaukums:		TP 1:10		
					Pasūtījuma Nr.: 03-2013		
Atis Šteinbergs			Pozīcija 46.		Arhīva reģ. Nr.:		
p.k. 030580-11508					Marka un Nr.:		
Reg. Apl. Nr. AC 0003837					Lapa:		
atis@stalsunsteinbergs.lv					BK-4.31		
Zentenes iela 27-69, Rīga, LV-1069							


poz.47
M 1:10

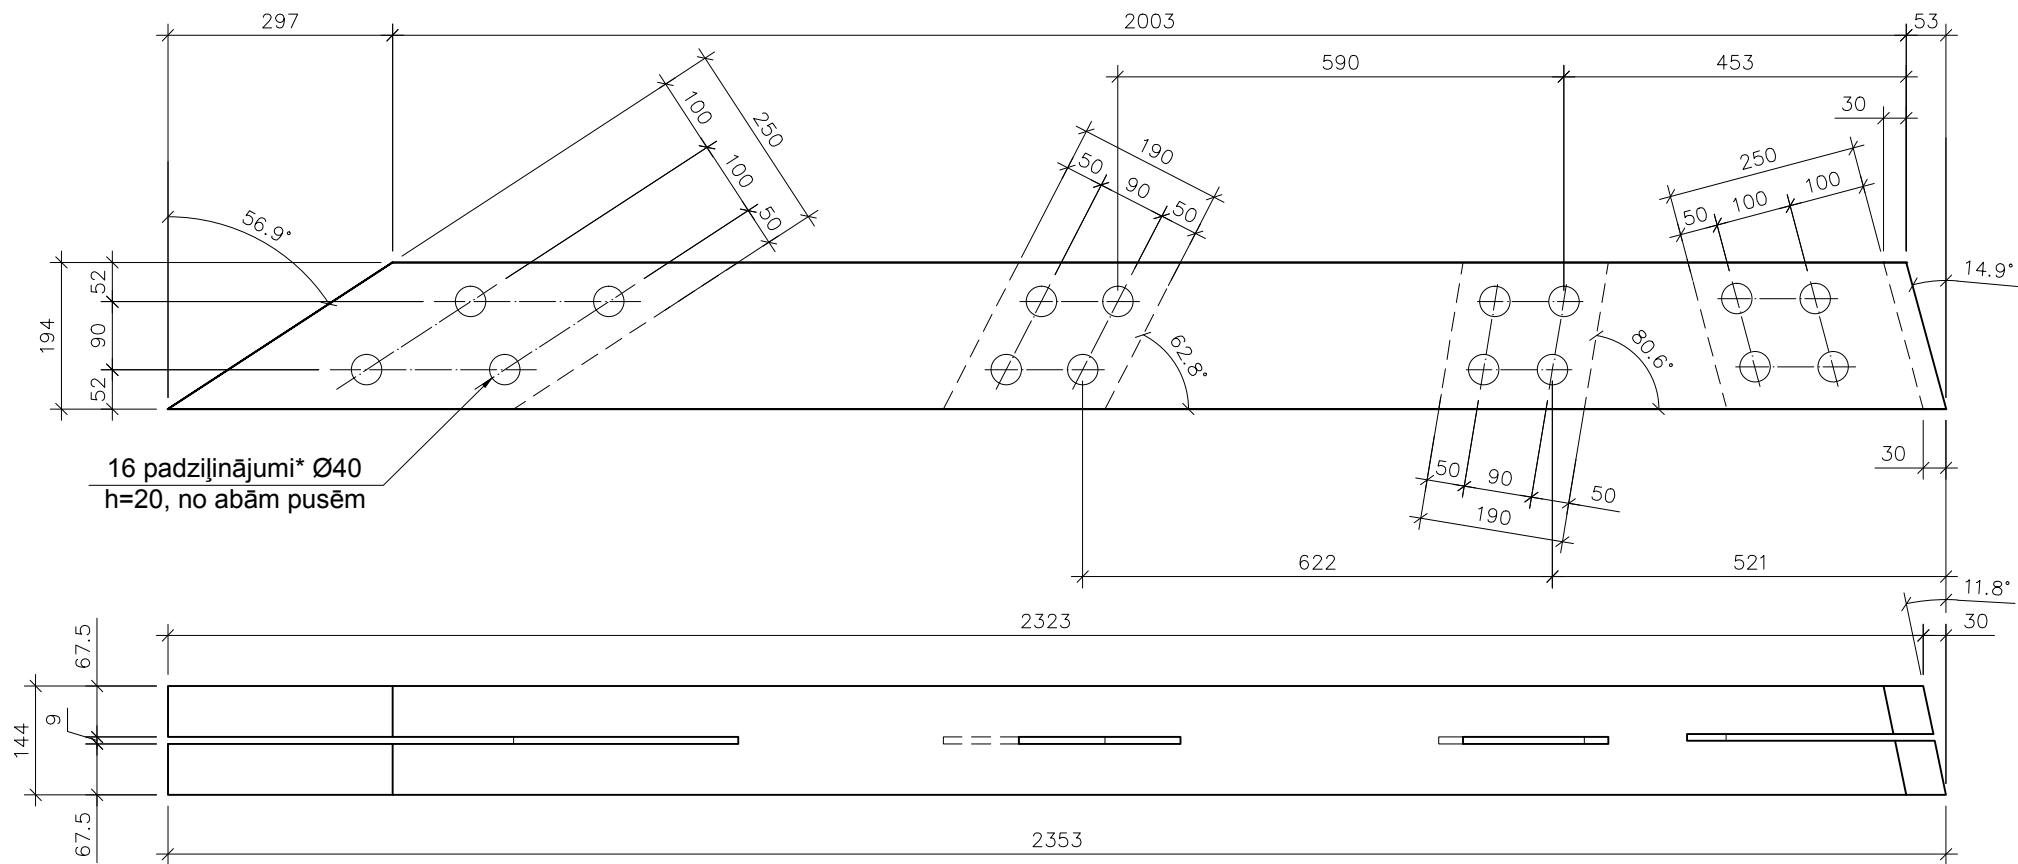


poz.48
M 1:10

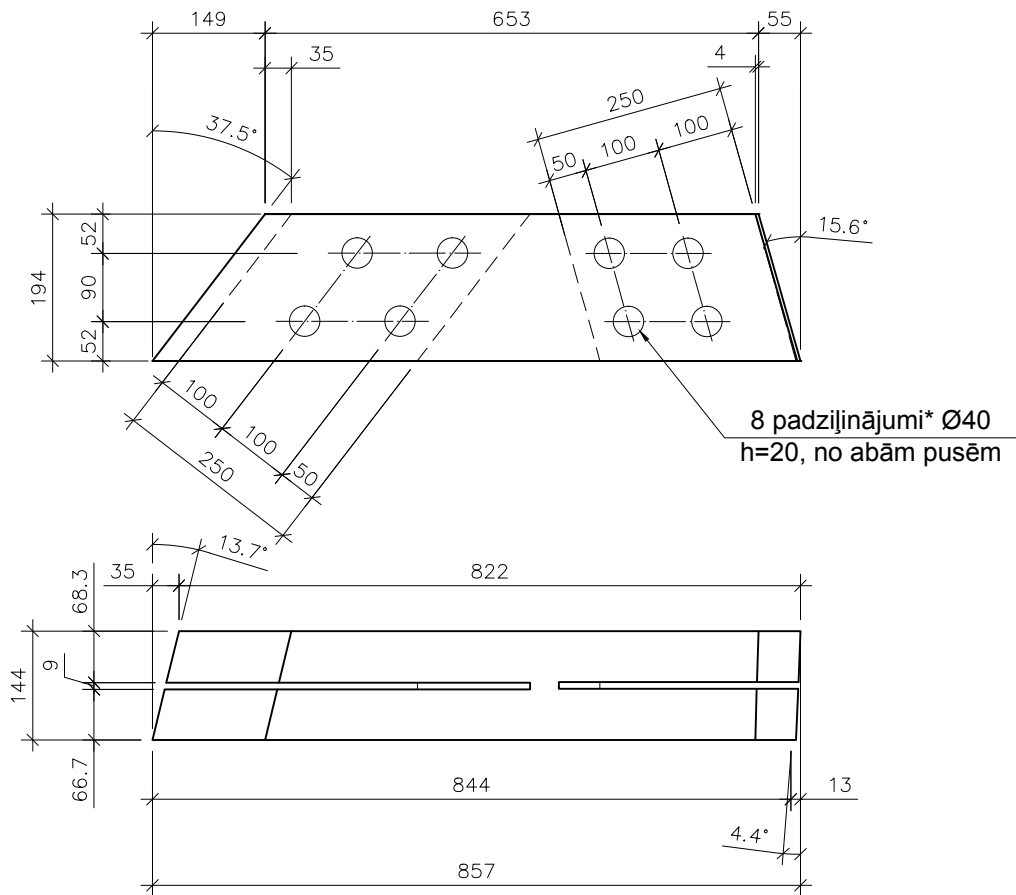


* - padziļinājumu vietās paredzēts caurejošs urbums Ø14, piesaistes precizēt uz vietas

Projekta daļas vadītājs:			Sadaļa:		Pasūtītājs:		
A.Šteinbergs			22.07.2013		BŪVKONSTRUKCIJU SADAĻA		
Tehniskais izstrādātājs:			Būvprojekta nosaukums:		DUNDAGAS NOVADA DOME		
D.Prūse			22.07.2013		Pils iela, "Līkā Muiža", Dundaga, Dundagas nov. LV-3270		
 Štāls un Šteinbergs būvkonstrukciju projektēšana ■ structural design			Vasaras brīvdabas estrāde		Stadija:	Mērogs:	Lapu sk.:
			Dundagas pils parkā		TP	1:10	
Lapas nosaukums:			Pasūtījuma Nr.:		Arhīva reģ. Nr.:		
Atis Šteinbergs			Pozīcija 47. un 48.		Arhīva reģ. Nr.:		
atis@stalsunsteinbergs.lv					Marka un Nr.:		
p.k. 030580-11508					BK-4.32		
Reģ. Apl. Nr. AC 0003837					Lapa:		
Zentenes iela 27-69, Rīga, LV-1069							


poz.49
M 1:10

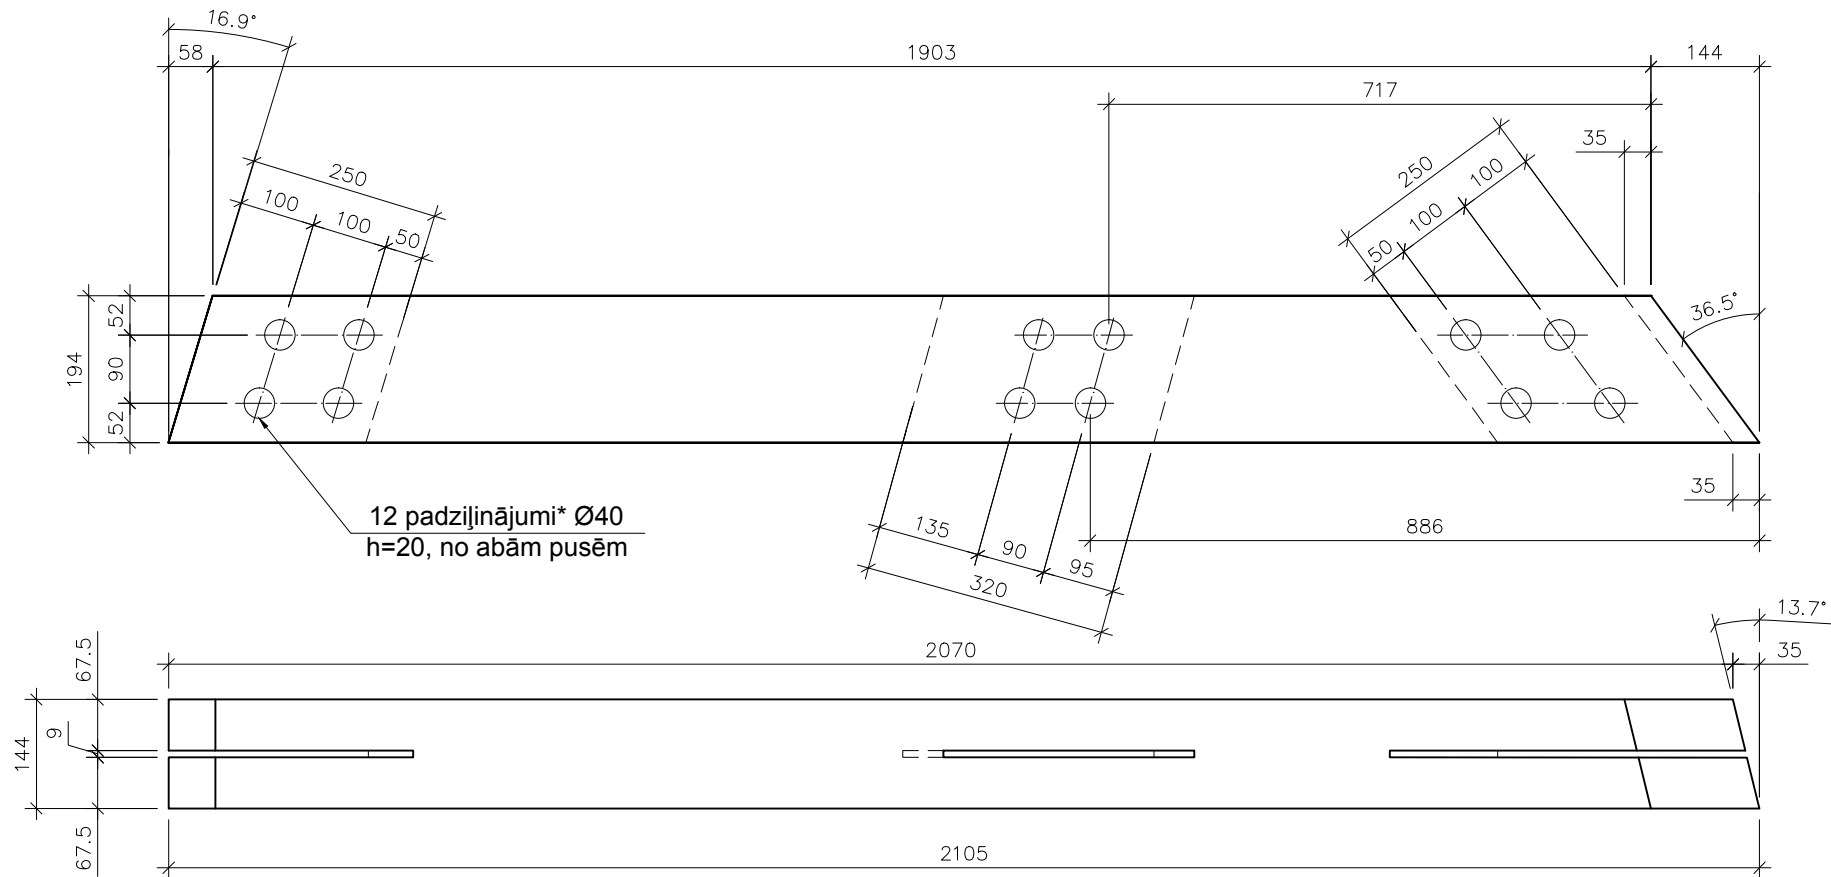


poz.50
M 1:10

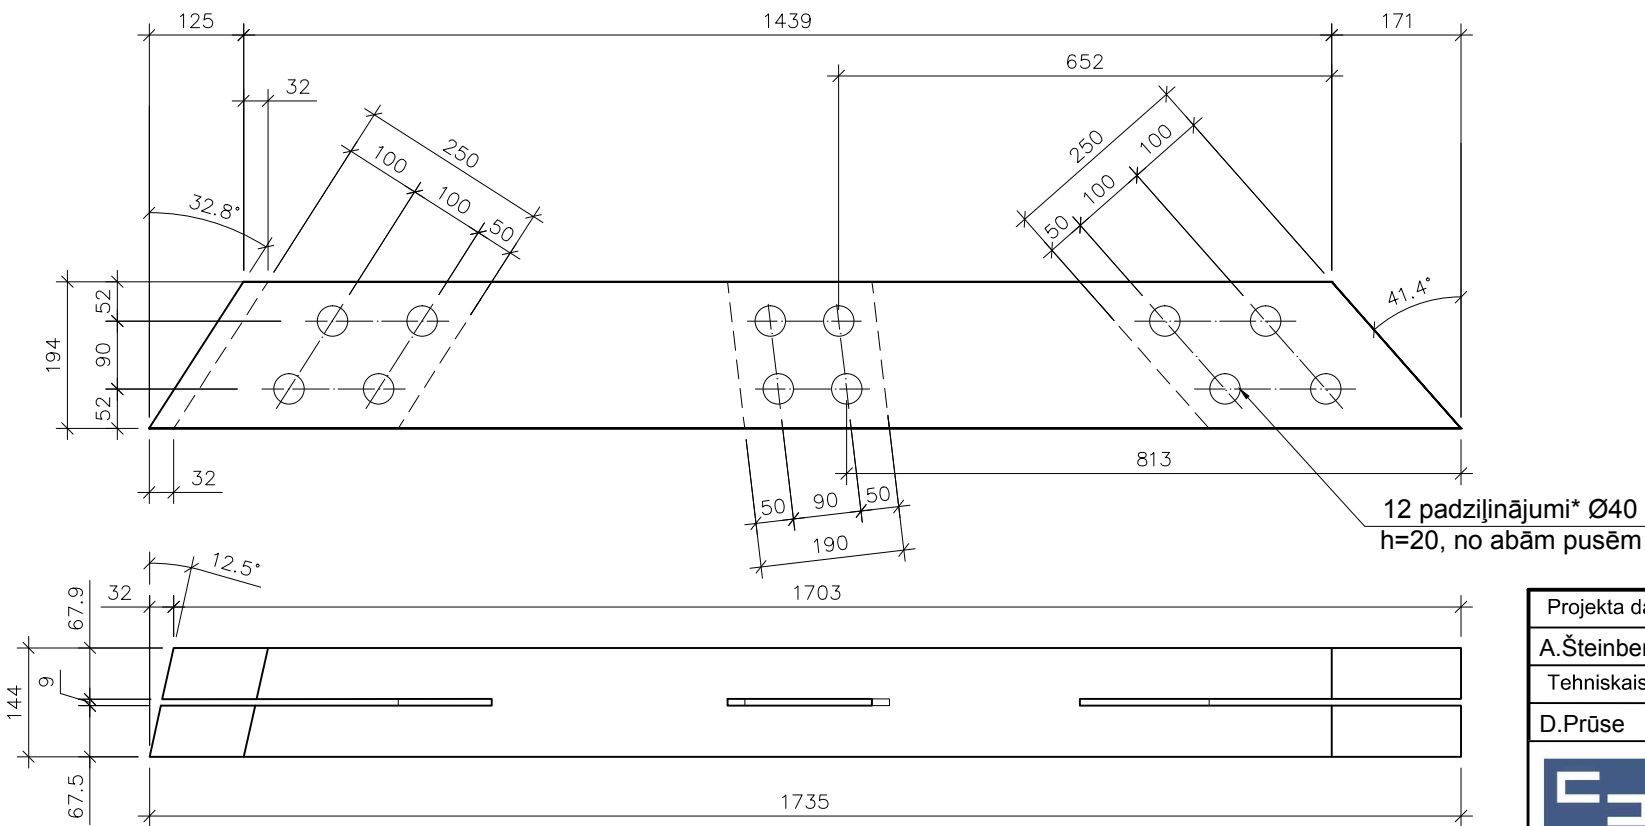

* - padziļinājumu vietās paredzēts caurejošs urbums Ø14, piesaistes precizēt uz vietas


Projekta daļas vadītājs:			Sadaļa:		Pasūtītājs:		
A.Šteinbergs			22.07.2013		BŪVKONSTRUKCIJU SADAĻA		
Tehniskais izstrādātājs:			Būvprojekta nosaukums:		DUNDAGAS NOVADA DOME		
D.Prūse			22.07.2013		Pils iela, "Līkā Muiža", Dundaga, Dundagas nov. LV-3270		
 Štāls un Šteinbergs būvkonstrukciju projektēšana ■ structural design			Vasaras brīvdabas estrāde		Stadija:	Mērogs:	Lapu sk.:
			Dundagas pils parkā		TP	1:10	
Lapas nosaukums:			Pasūtījuma Nr.:		03-2013		
Atis Šteinbergs			Pozīcija 49. un 50.		Arhīva reģ. Nr.:		
atis@stalsunsteinbergs.lv					Marka un Nr.:		
p.k. 030580-11508					BK-4.33		
Reģ. Apl. Nr. AC 0003837					Lapa:		
Zentenes iela 27-69, Rīga, LV-1069							

poz.51
M 1:10

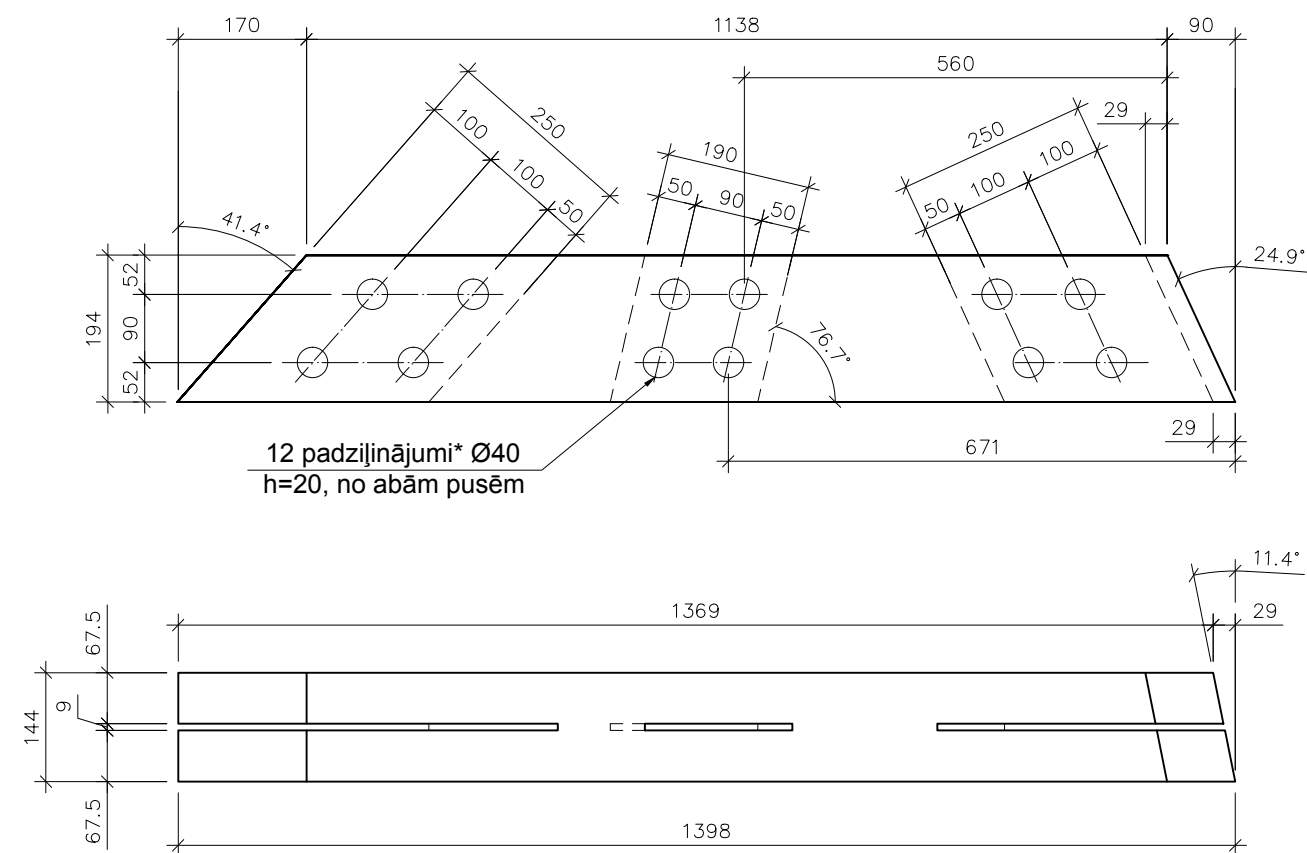


12 padziļinājumi* Ø40
h=20, no abām pusēm

poz.53
M 1:10

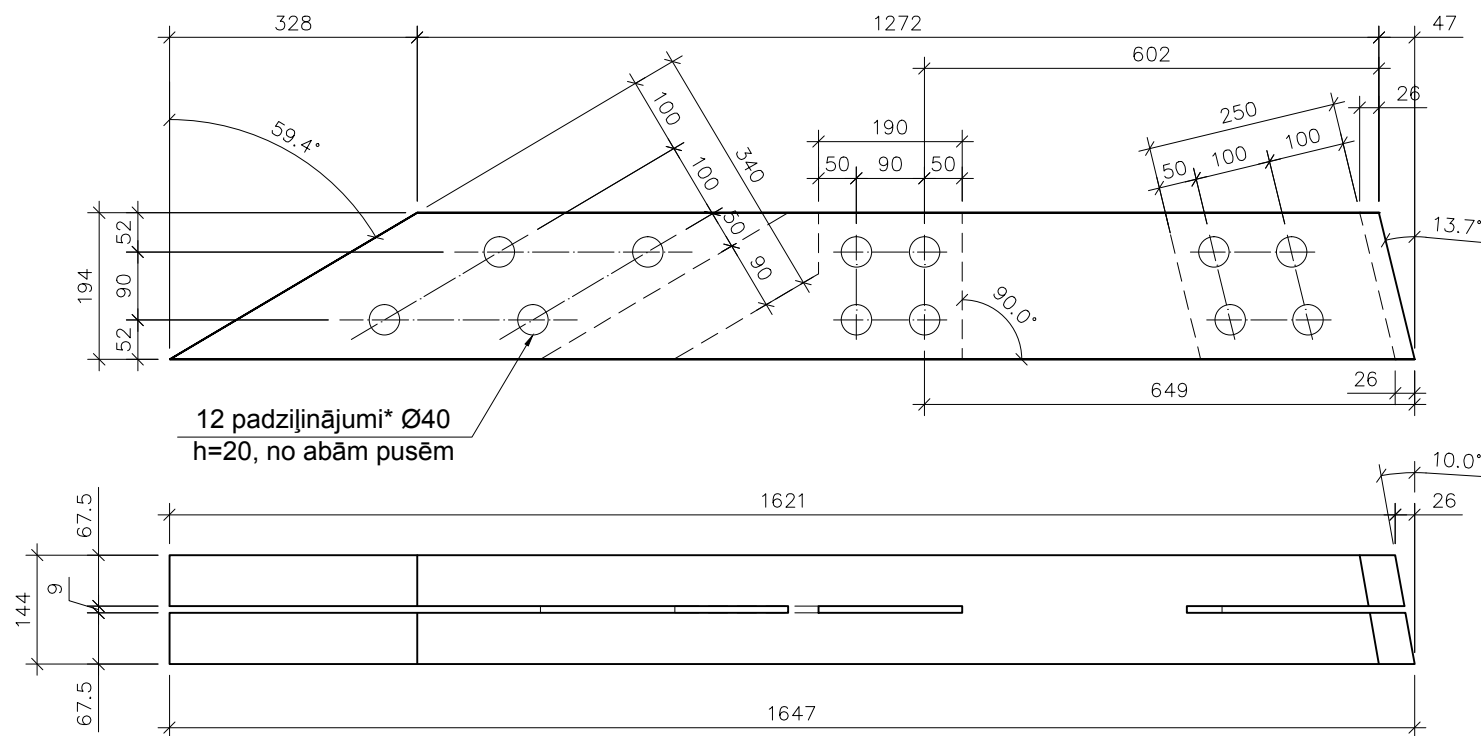


12 padziļinājumi* Ø40
h=20, no abām pusēm

poz.52
M 1:10

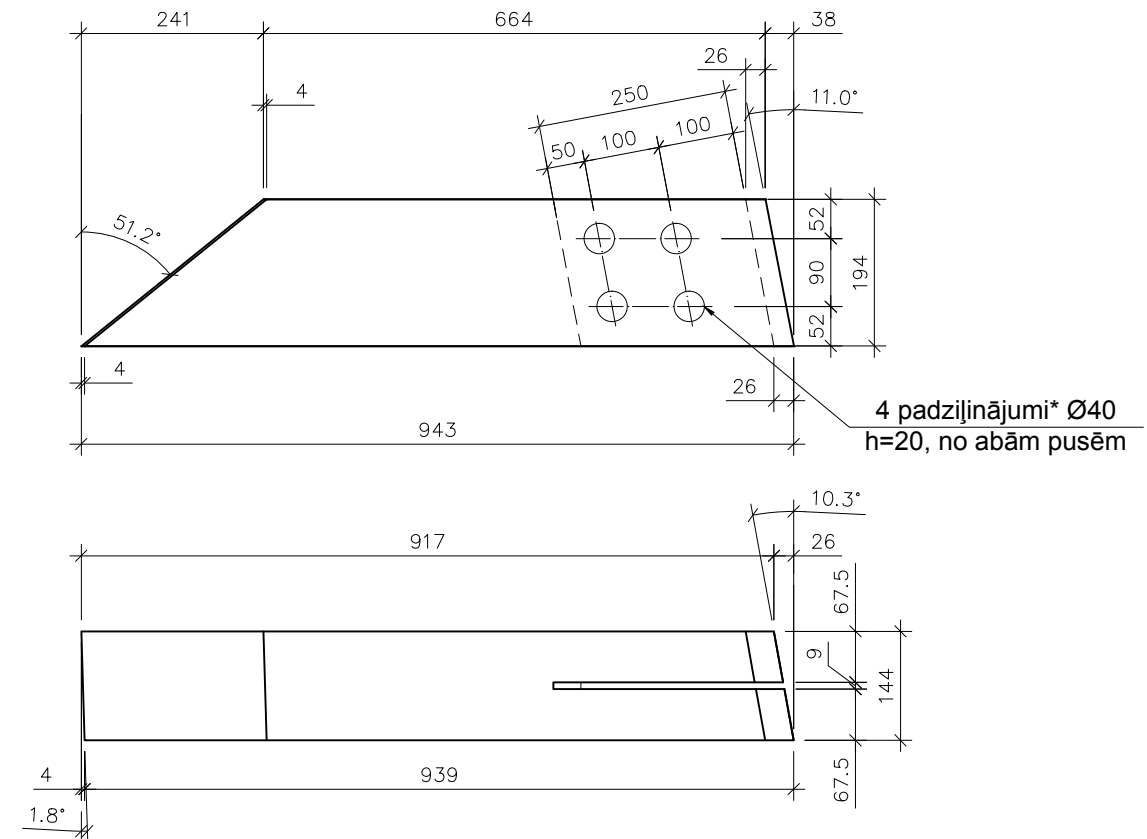


4 padziļinājumi* Ø40
h=20, no abām pusēm


* - padziļinājumu vietās paredzēts caurejošs urbums Ø14, piesaistes precizēt uz vietas

Projekta daļas vadītājs:			Sadaļa:		Pasūtītājs:		
A.Šteinbergs		22.07.2013	BŪVKONSTRUKCIJU SADAĻA		DUNDAGAS NOVADA DOME		
Tehniskais izstrādātājs:			Būvprojekta nosaukums:		Pils iela, "Līkā Muiža", Dundaga, Dundagas nov. LV-3270		
D.Prūse		22.07.2013	Vasaras brīvdabas estrāde Dundagas pils parkā		Stadija:	Mērogs:	Lapu sk.:
 Štāls un Šteinbergs būvkonstrukciju projektēšana ■ structural design			Lapas nosaukums:		Pasūtījuma Nr.: 03-2013		
			Pozīcija 51., 52. un 53.		Arhīva reģ. Nr.:		
Atis Šteinbergs atis@stalsunsteinbergs.lv			p.k. 030580-11508 Reģ. Apl. Nr. AC 0003837 Zentenes iela 27-69, Rīga, LV-1069		Marka un Nr.:		Lapa:
					BK-4.34		


poz.54
M 1:10

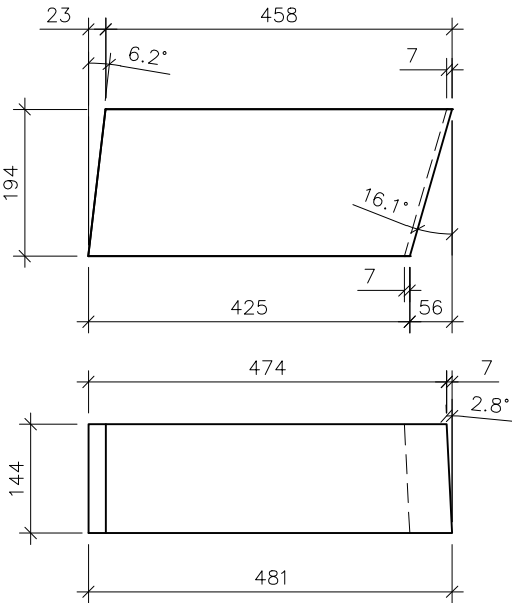


poz.55
M 1:10

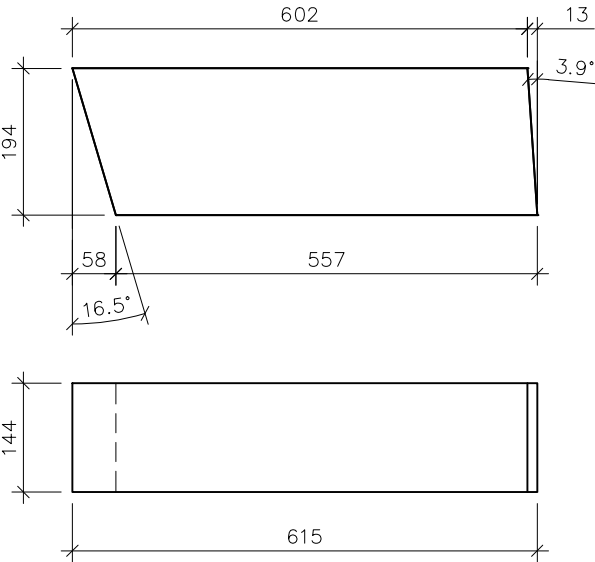


poz.56
M 1:10

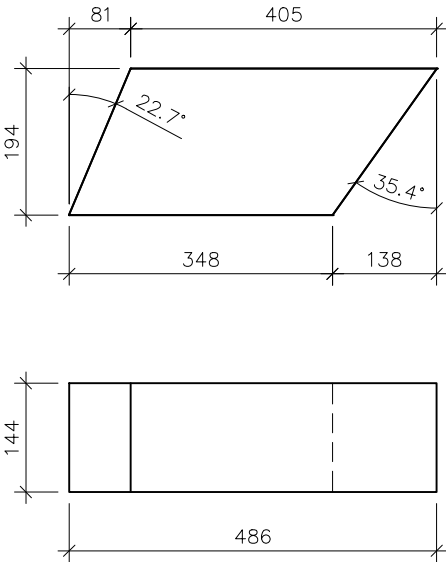


poz.57
M 1:10

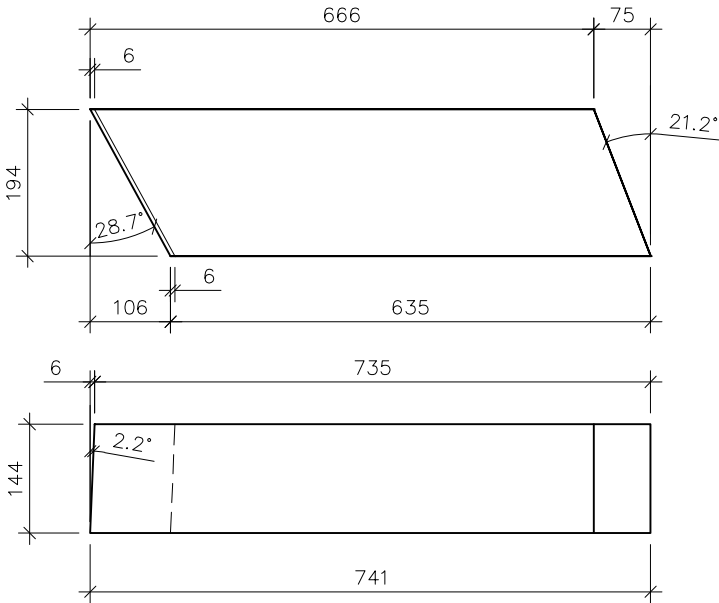


poz.58
M 1:10

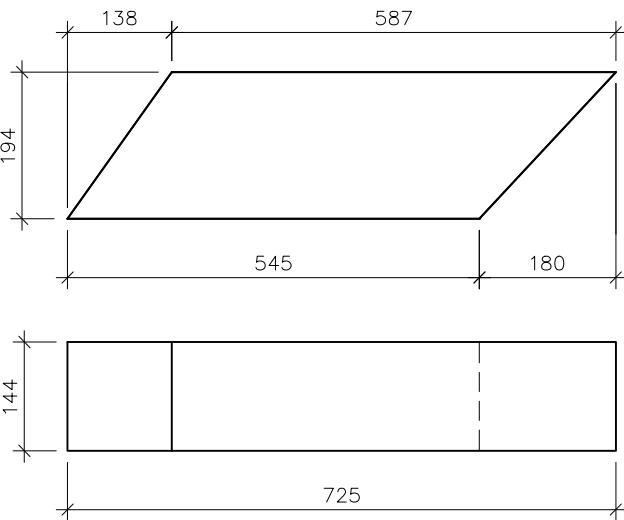


poz.59
M 1:10

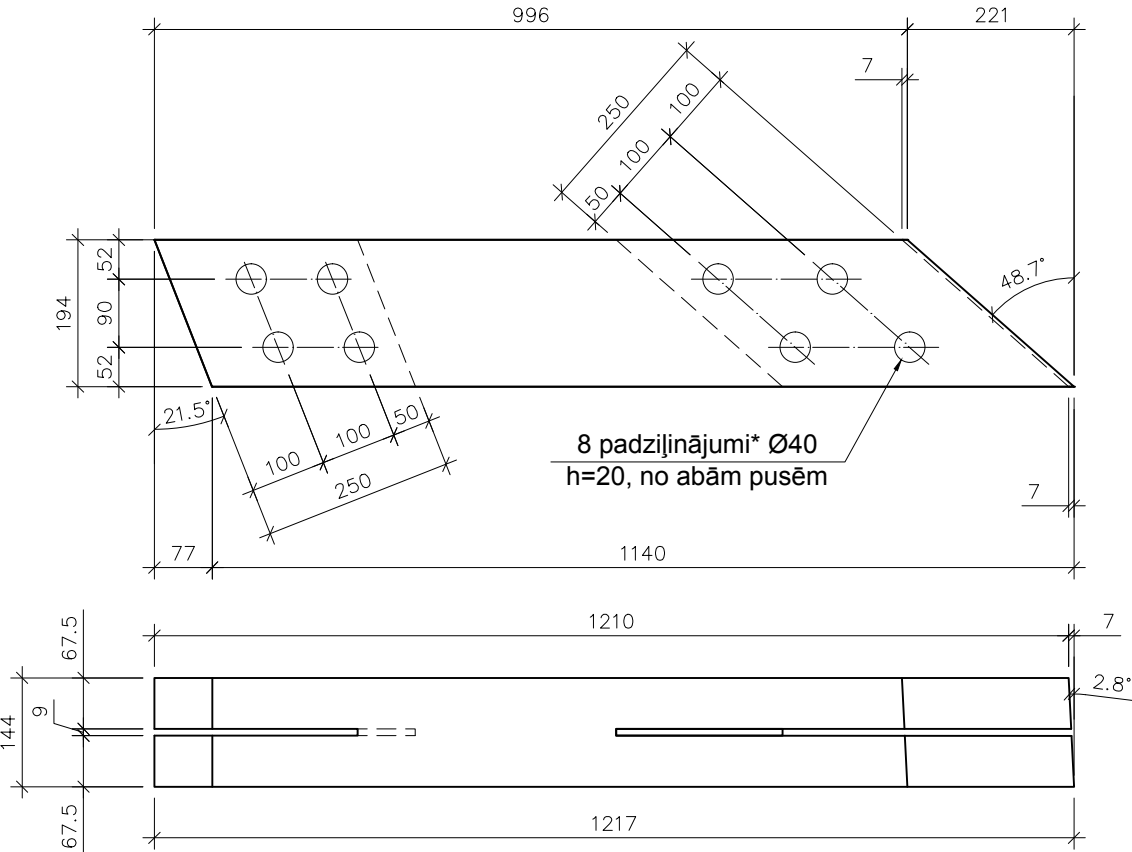

poz.60
M 1:10

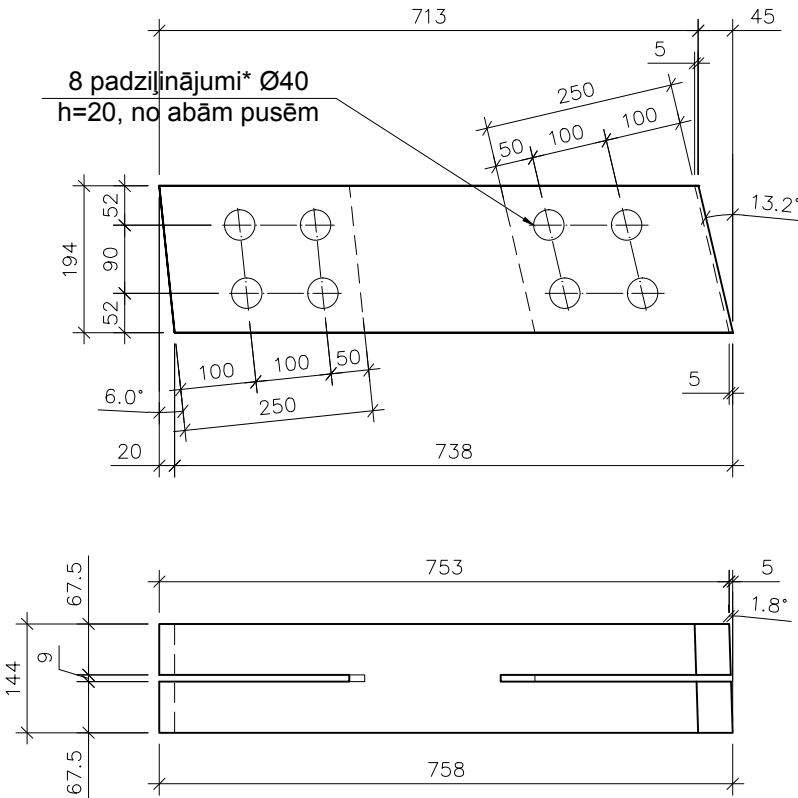


* - padziļinājumu vietās paredzēts caurejošs urbums Ø14, piesaistes precizēt uz vietas

Projekta daļas vadītājs:			Sadaļa:			Pasūtītājs:		
A.Šteinbergs		22.07.2013	BŪVKONSTRUKCIJU SADAĻA			DUNDAGAS NOVADA DOME		
Tehniskais izstrādātājs:			Būvprojekta nosaukums:			Pils iela, "Līkā Muiža", Dundaga, Dundagas nov. LV-3270		
D.Prūse		22.07.2013	Vasaras brīvdabas estrāde			Stadija:	Mērogs:	Lapu sk.:
 Štāls un Šteinbergs būvkonstrukciju projektēšana ■ structural design			Dundagas pils parkā			TP	1:10	
			Lapas nosaukums:			Pasūtījuma Nr.: 03-2013		
Atis Šteinbergs		p.k. 030580-11508	Pozīcijas 54.+ 60.			Arhīva reģ. Nr.:		
atis@stalsunsteinbergs.lv		Reg. Apl. Nr. AC 0003837				Marka un Nr.:		Lapa:
		Zentenes iela 27-69, Rīga, LV-1069				BK-4.35		


poz.61

M 1:10

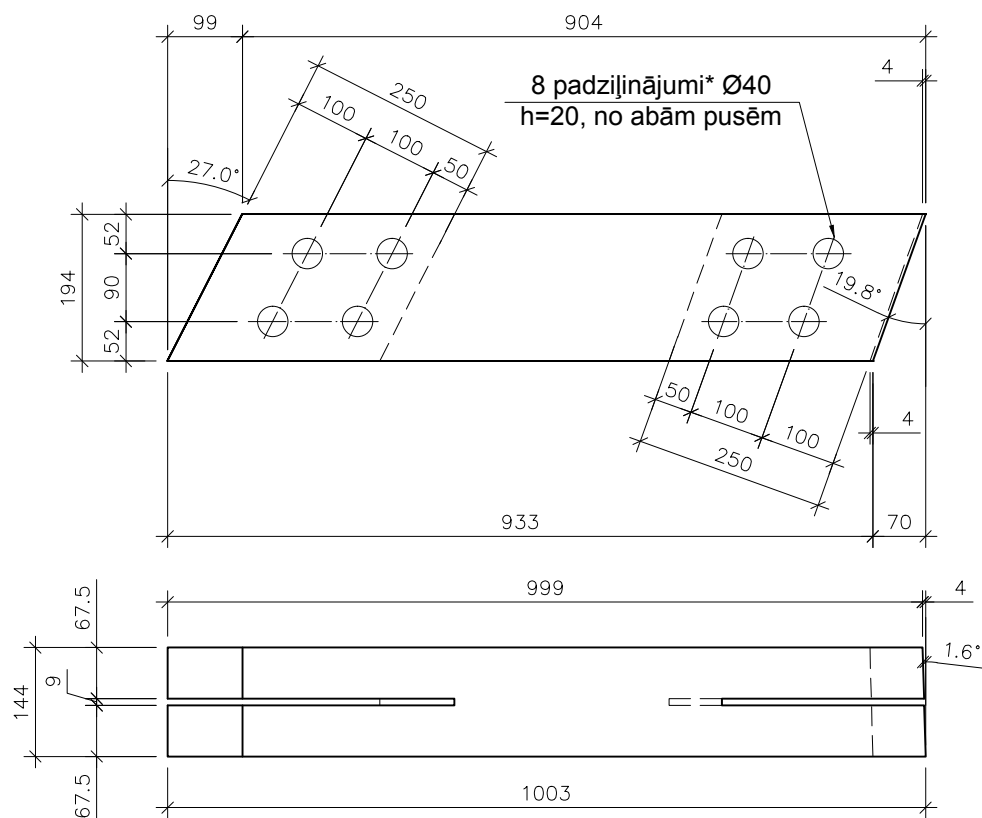


poz.62

M 1:10

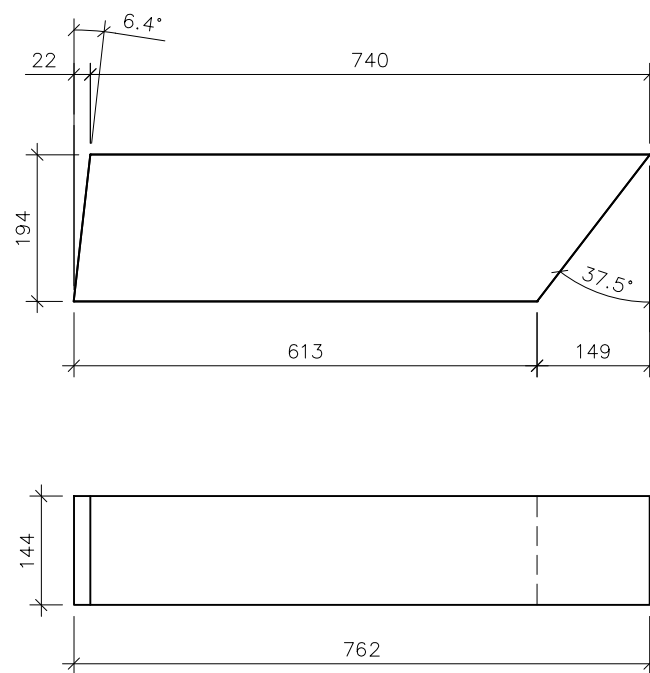


poz.63

M 1:10

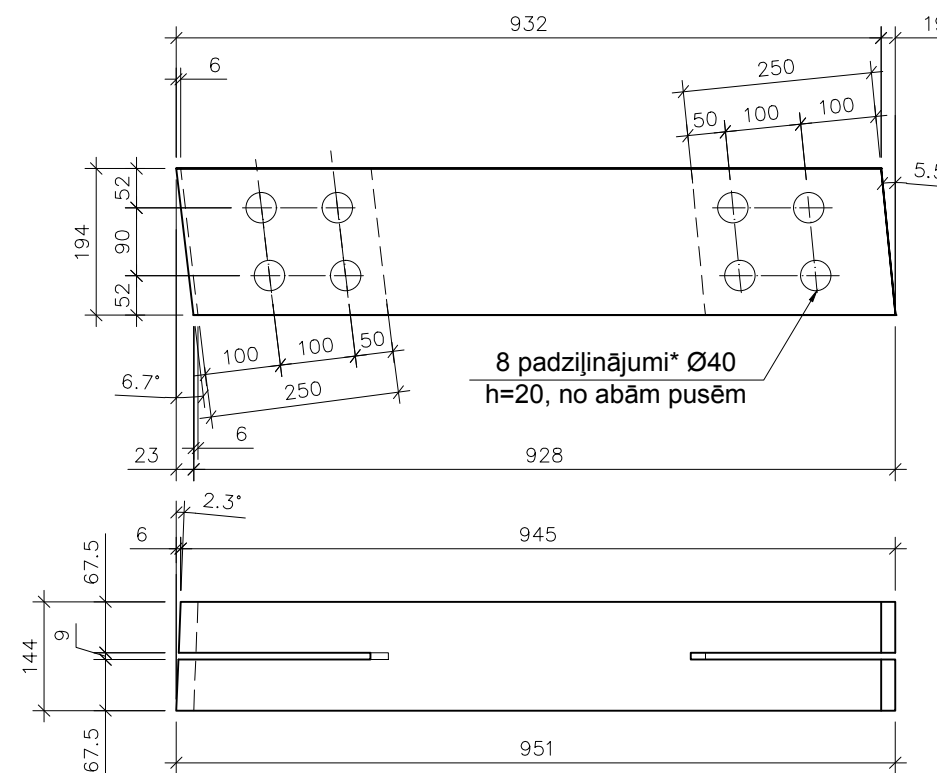


poz.64

M 1:10

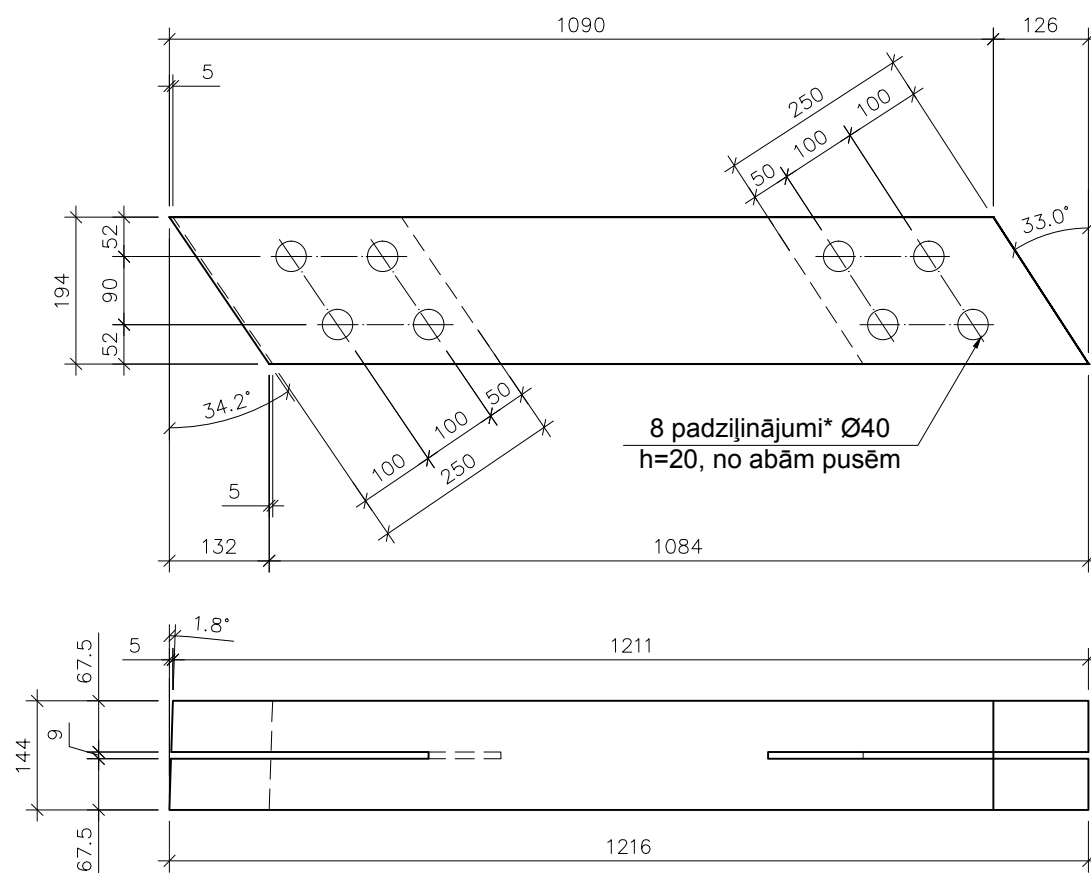


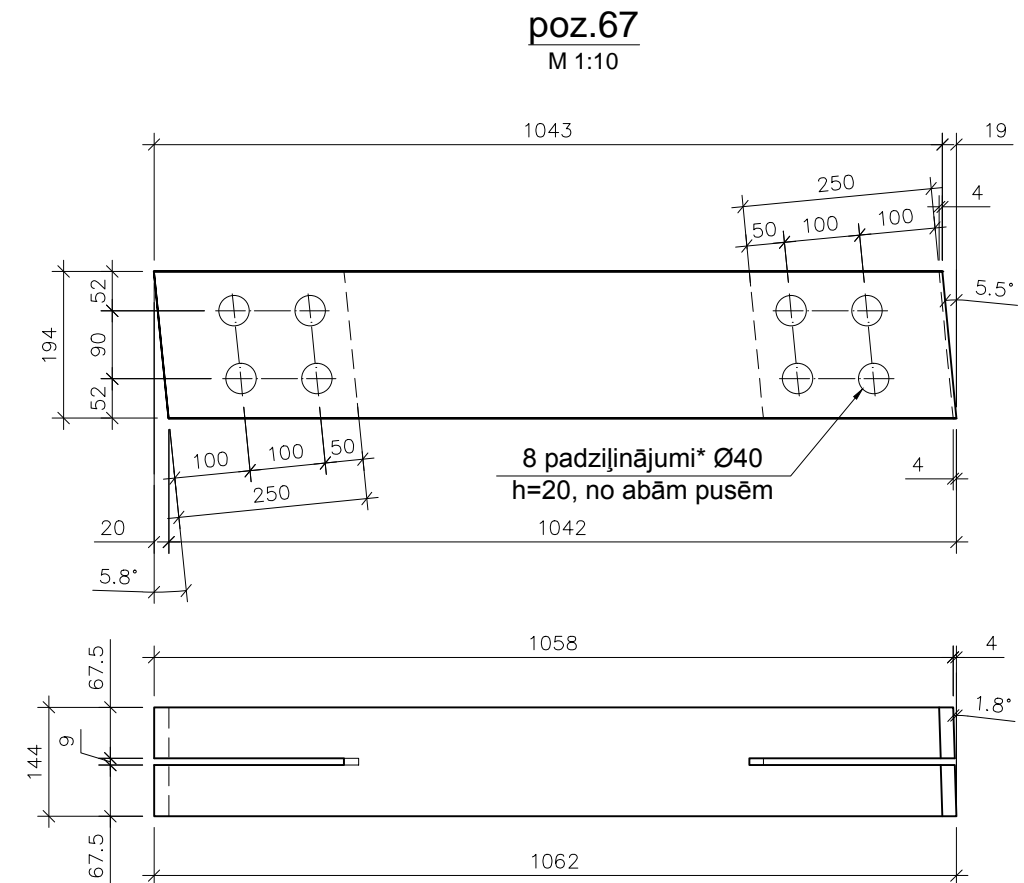
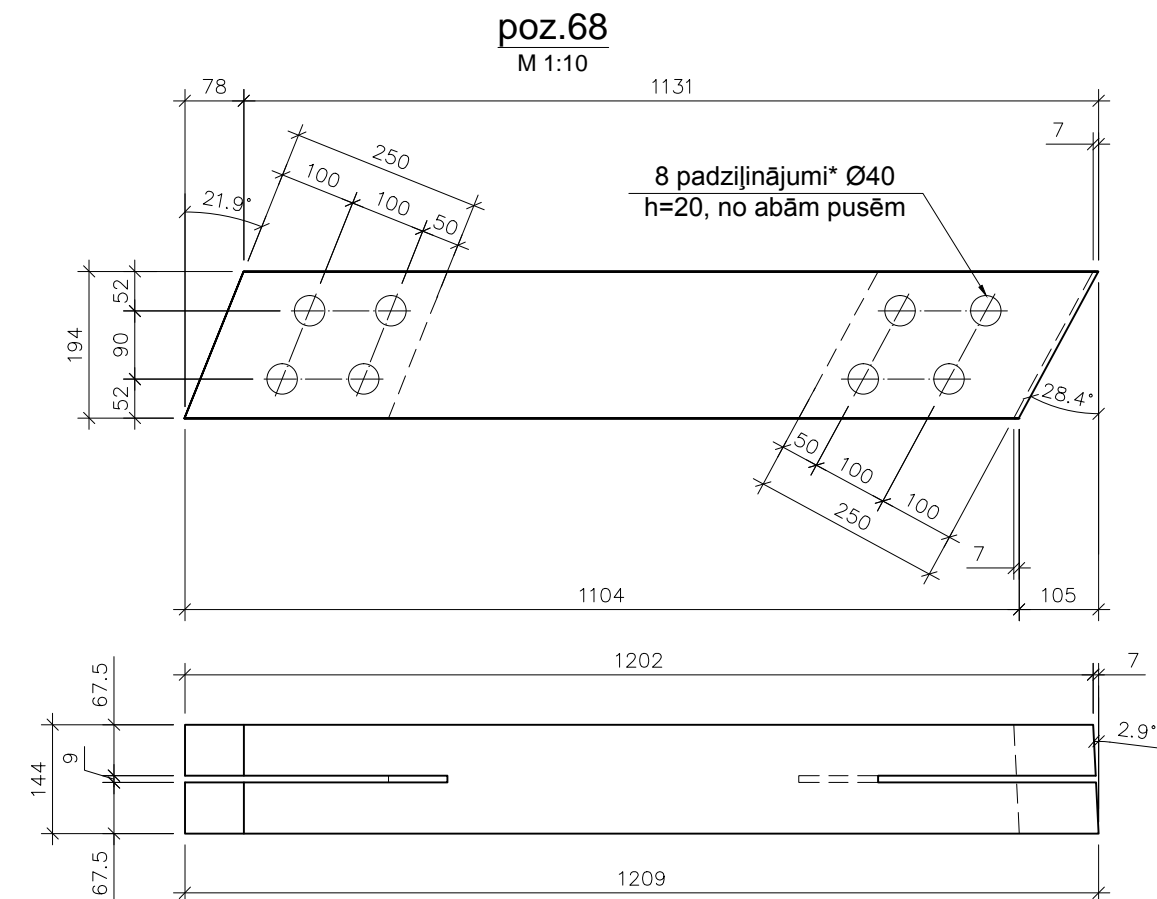
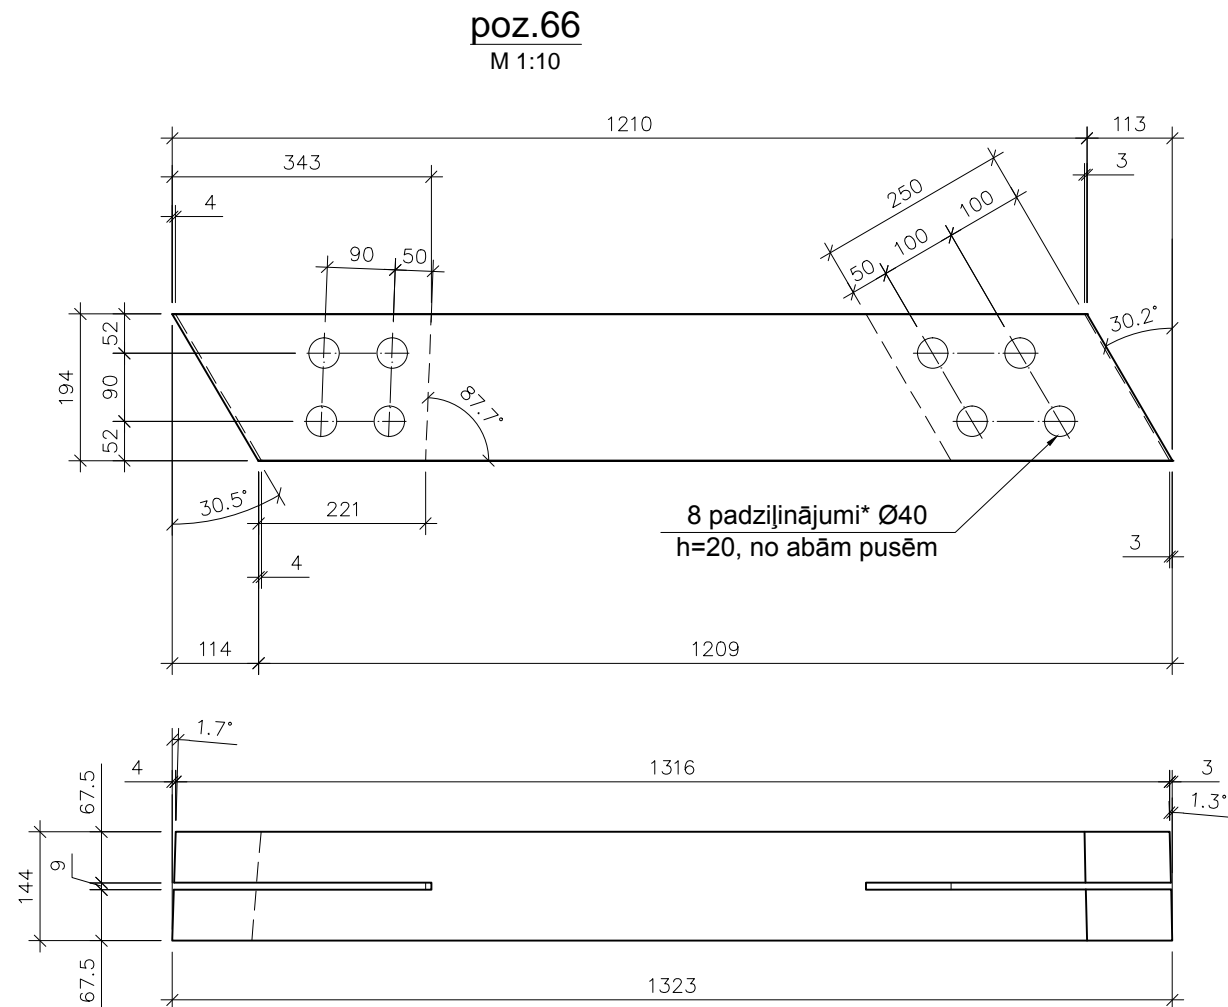
poz.65

M 1:10

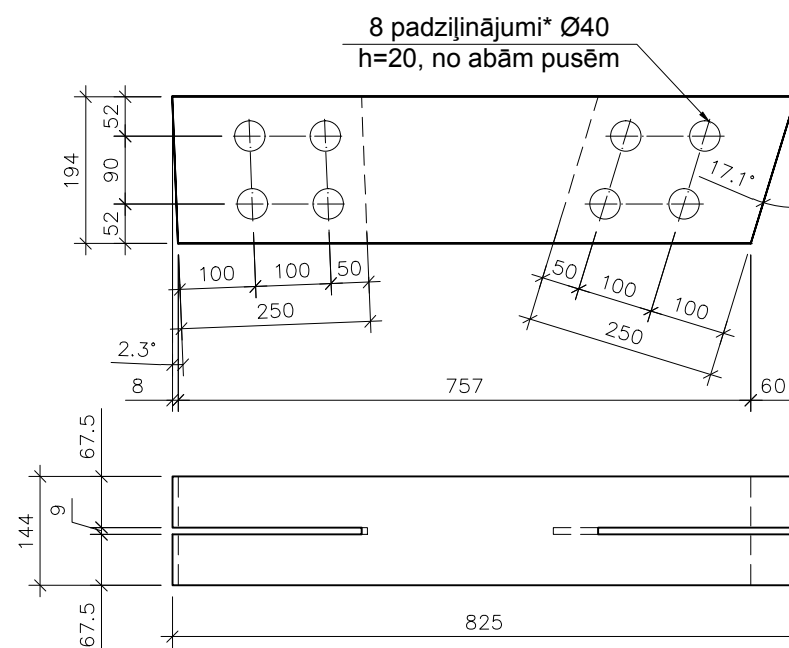


* - padziļinājumu vietās paredzēts caurejošs urbums Ø14, piesaistes precizēt uz vietas


Projekta daļas vadītājs:			Sadaļa:			Pasūtītājs:		
A.Šteinbergs			22.07.2013			BŪVKONSTRUKCIJU SADAĻA		
Tehniskais izstrādātājs:			Būvprojekta nosaukums:			DUNDAGAS NOVADA DOME		
D.Prūse			22.07.2013			Pils iela, "Līkā Muiža", Dundaga, Dundagas nov. LV-3270		
 Štāls un Šteinbergs būvkonstrukciju projektēšana ■ structural design			Vasaras brīvdabas estrāde			Stadija:	Mērogs:	Lapu sk.:
			Dundagas pils parkā			TP	1:10	
Lapas nosaukums:			Pasūtījuma Nr.:			03-2013		
Atis Šteinbergs			Pozīcijas 61.+ 65.			Arhīva reģ. Nr.:		
atis@stalsunsteinbergs.lv			Zentenes iela 27-69, Rīga, LV-1069			Marka un Nr.:		
						BK-4.36		




* - padziļinājumu vietās paredzēts caurejošs urbums Ø14, piesaistes precizēt uz vietas

Projekta daļas vadītājs:			Sadaļa:		Pasūtītājs:		
A.Šteinbergs		22.07.2013	BŪVKONSTRUKCIJU SADAĻA		DUNDAGAS NOVADA DOME		
Tehniskais izstrādātājs:			Būvprojekta nosaukums:		Pils iela, "Līkā Muiža", Dundaga, Dundagas nov. LV-3270		
D.Prūse		22.07.2013	Vasaras brīvdabas estrāde Dundagas pils parkā		Stadija:	Mērogs:	Lapu sk.:
 Štāls un Šteinbergs būvkonstrukciju projektēšana ■ structural design			Lapas nosaukums:		Pasūtījuma Nr.: 03-2013		
			Pozīcija 66., 67. un 68.		Arhīva reģ. Nr.:		
Atis Šteinbergs atis@stalsunsteinbergs.lv			p.k. 030580-11508 Reģ. Apl. Nr. AC 0003837 Zentenes iela 27-69, Rīga, LV-1069		Marka un Nr.:		Lapa:
					BK-4.37		


poz.69
M 1:10

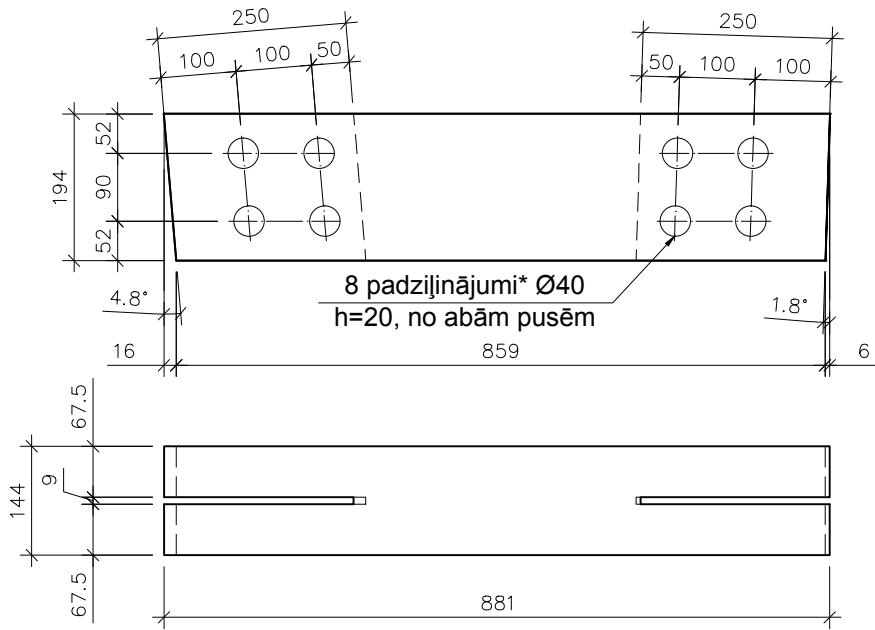


poz.70
M 1:10

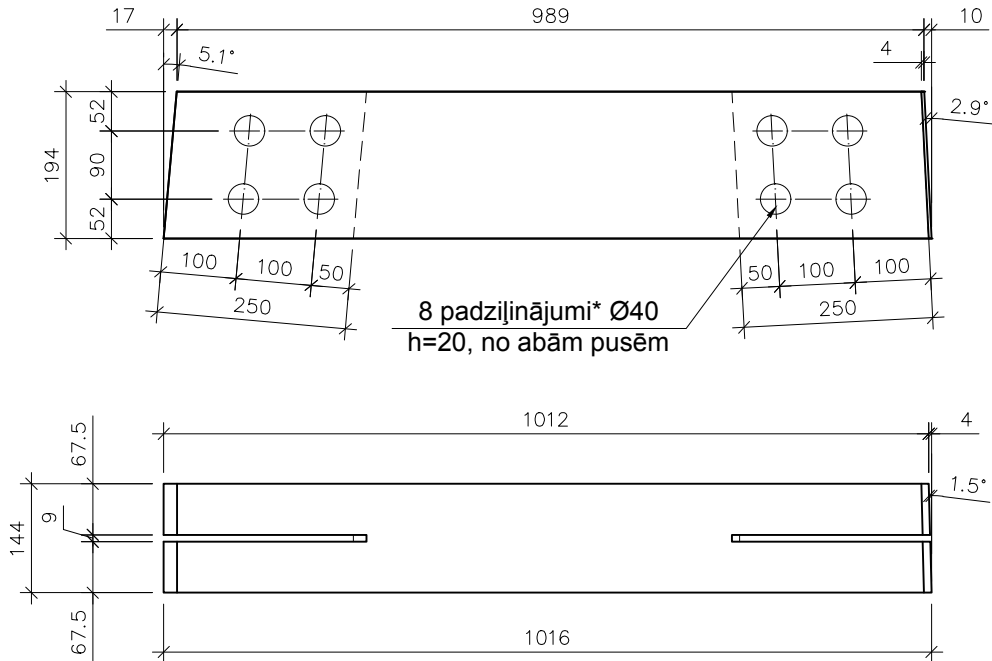


poz.72
M 1:10

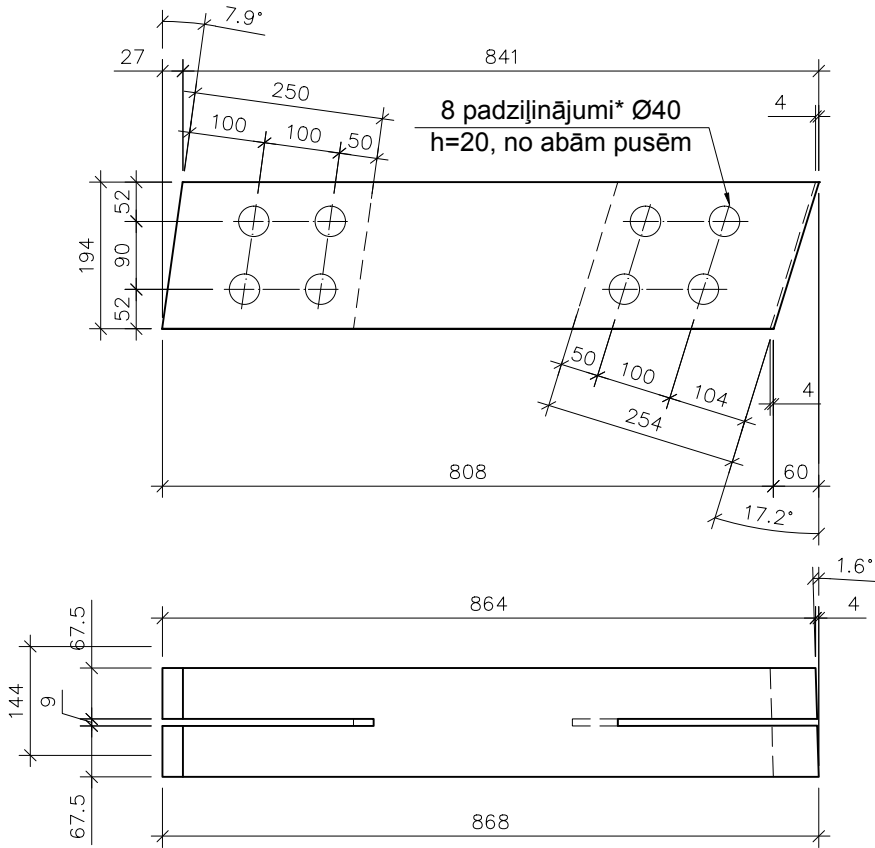


poz.71
M 1:10

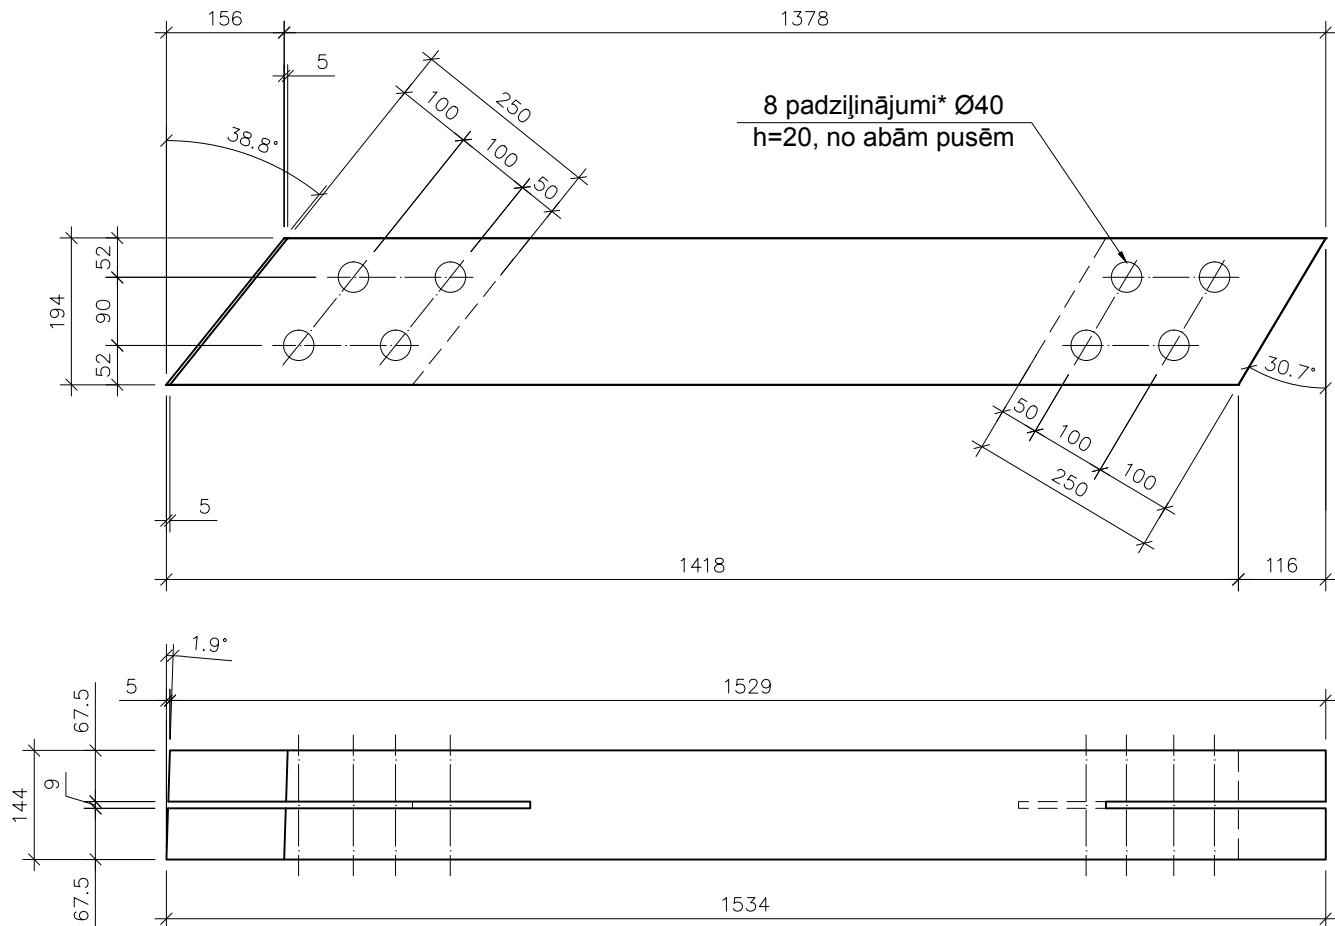


* - padziļinājumu vietās paredzēts caurejošs urbums Ø14, piesaistes precizēt uz vietas

Projekta daļas vadītājs:			Sadaļa:		Pasūtītājs:		
A.Šteinbergs		22.07.2013	BŪVKONSTRUKCIJU SADAĻA		DUNDAGAS NOVADA DOME		
Tehniskais izstrādātājs:			Būvprojekta nosaukums:		Pils iela, "Līkā Muiža", Dundaga, Dundagas nov. LV-3270		
D.Prūse		22.07.2013	Vasaras brīvdabas estrāde Dundagas pils parkā		Stadija:	Mērogs:	Lapu sk.:
 Štāls un Šteinbergs būvkonstrukciju projektēšana ■ structural design			Lapas nosaukums:		Pasūtījuma Nr.: 03-2013		
			Pozīcijas 69.+ 71.		Arhīva reģ. Nr.:		
Atis Šteinbergs atis@stalsunsteinbergs.lv			p.k. 030580-11508 Reģ. Apl. Nr. AC 0003837 Zentenes iela 27-69, Rīga, LV-1069		Marka un Nr.:		Lapa:
					BK-4.38		


poz.73
M 1:10

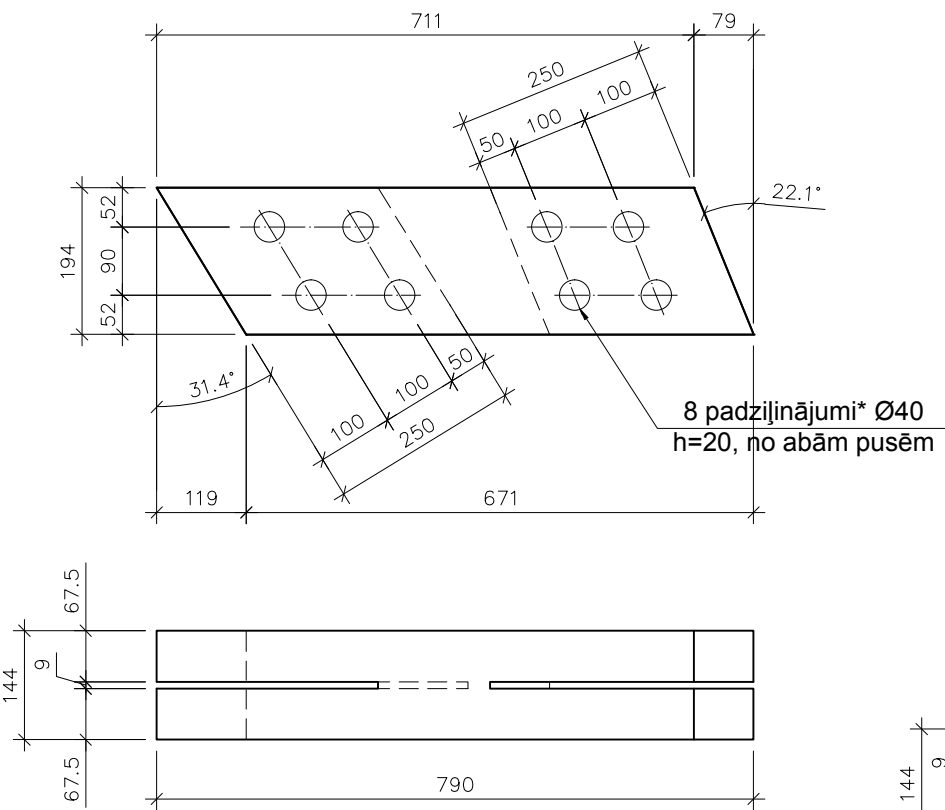


poz.75
M 1:10

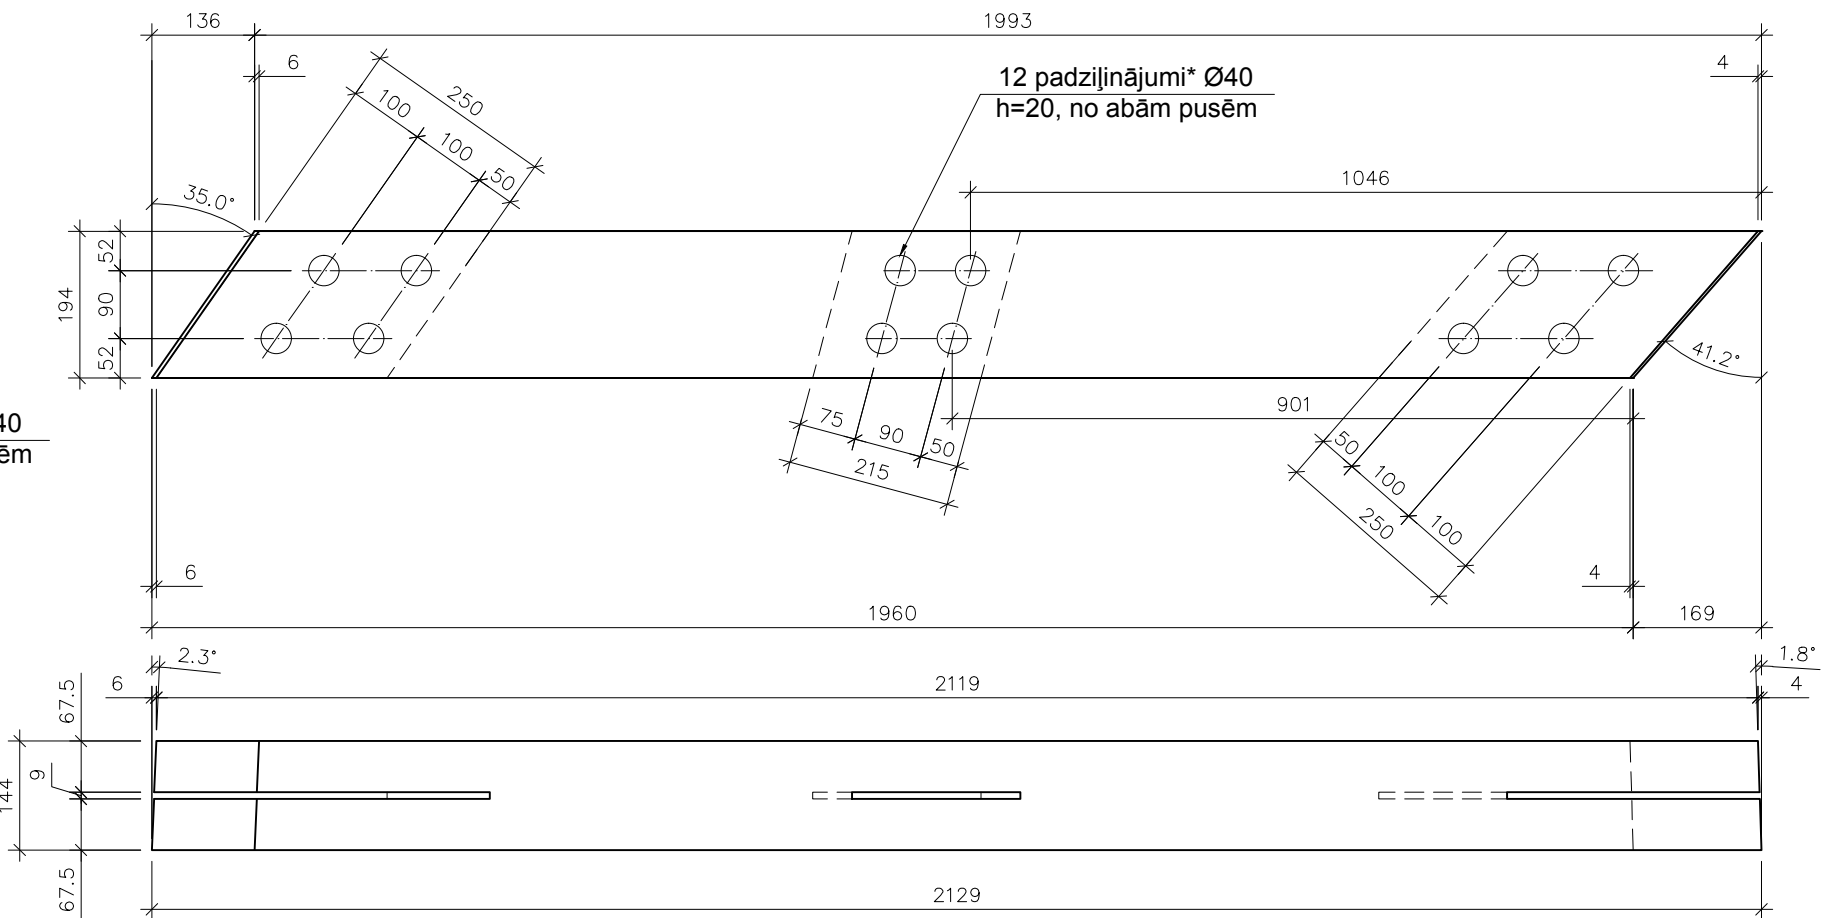


poz.74
M 1:10

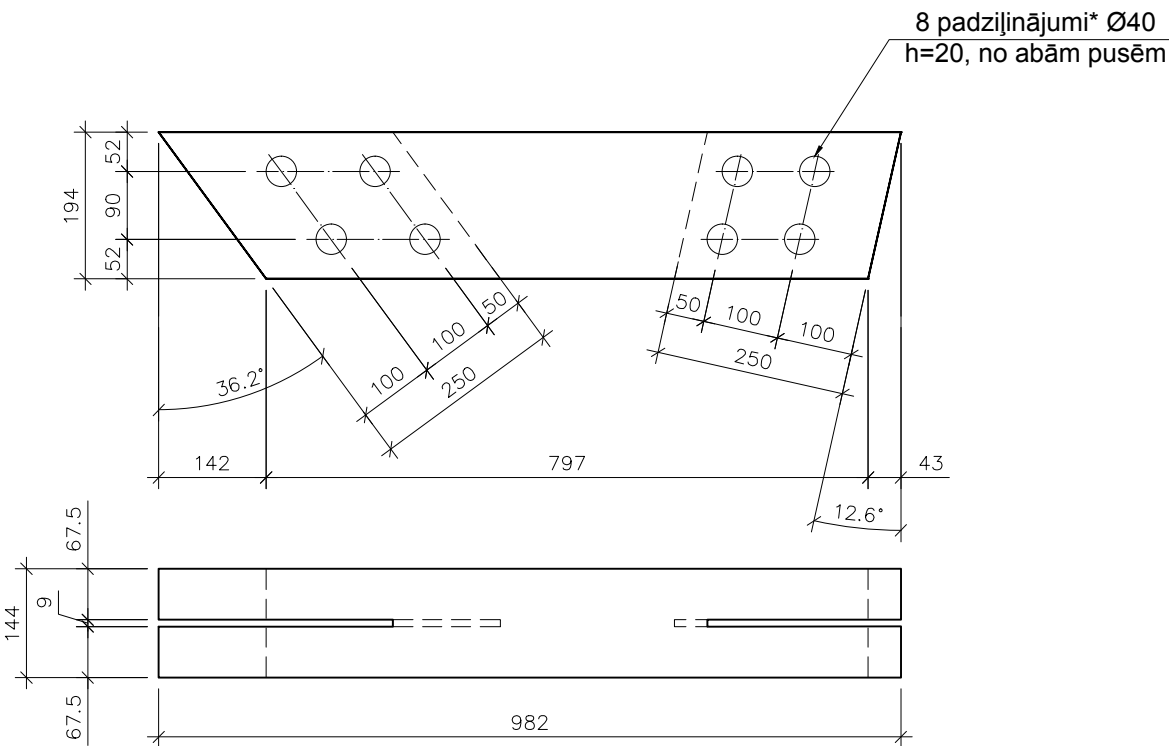


* - padziļinājumu vietās paredzēts caurejošs urbums Ø14, piesaistes precizēt uz vietas

Projekta daļas vadītājs:			Sadaļa:		Pasūtītājs:		
A.Šteinbergs		22.07.2013	BŪVKONSTRUKCIJU SADAĻA		DUNDAGAS NOVADA DOME		
Tehniskais izstrādātājs:			Būvprojekta nosaukums:		Pils iela, "Līkā Muiža", Dundaga, Dundagas nov. LV-3270		
D.Prūse		22.07.2013	Vasaras brīvdabas estrāde		Stadija:	Mērogs:	Lapu sk.:
 Štāls un Šteinbergs būvkonstrukciju projektēšana ■ structural design			Dundagas pils parkā		TP	1:10	
			Lapas nosaukums:		Pasūtījuma Nr.: 03-2013		
Atis Šteinbergs			Pozīcija 73., 74. un 75.		Arhīva reģ. Nr.:		
atis@stalsunsteinbergs.lv					Marka un Nr.:		Lapa:
					BK-4.39		

poz.76
M 1:10

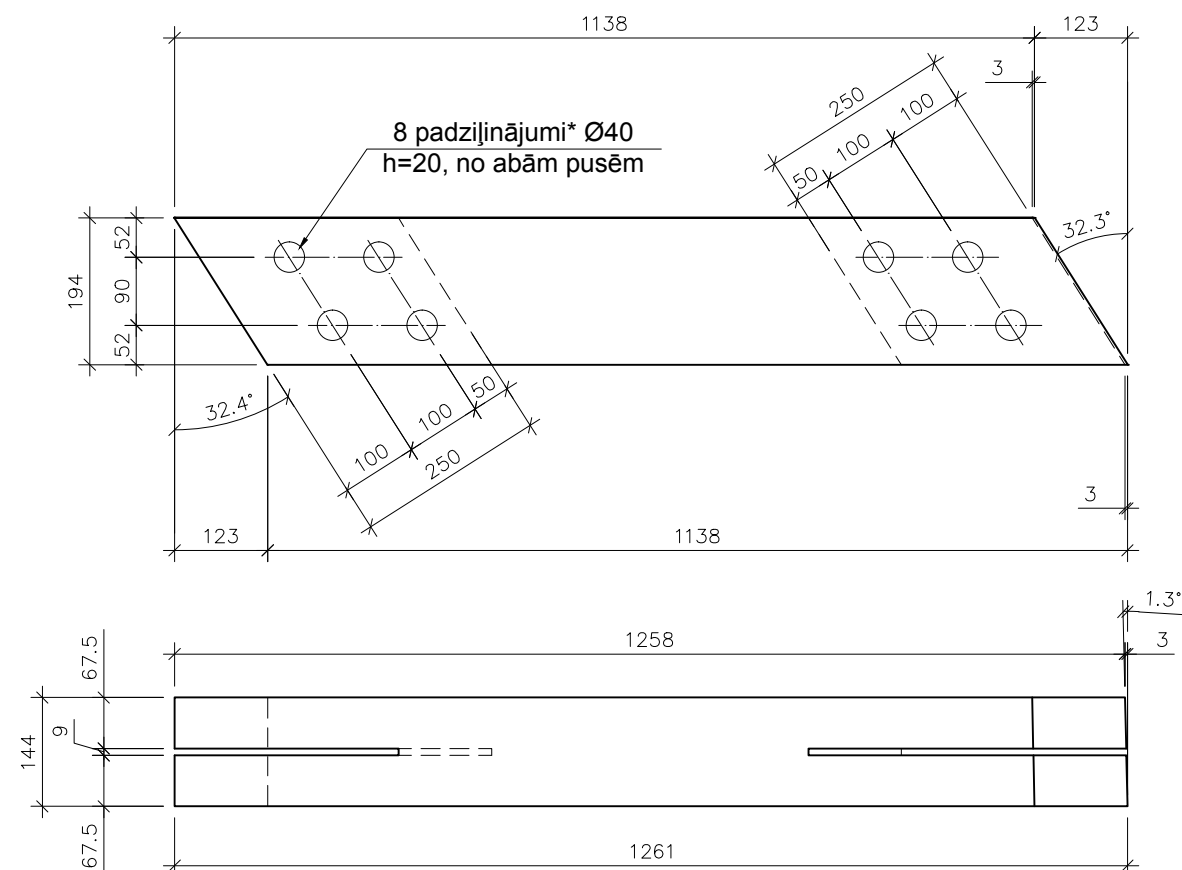



poz.78
M 1:10

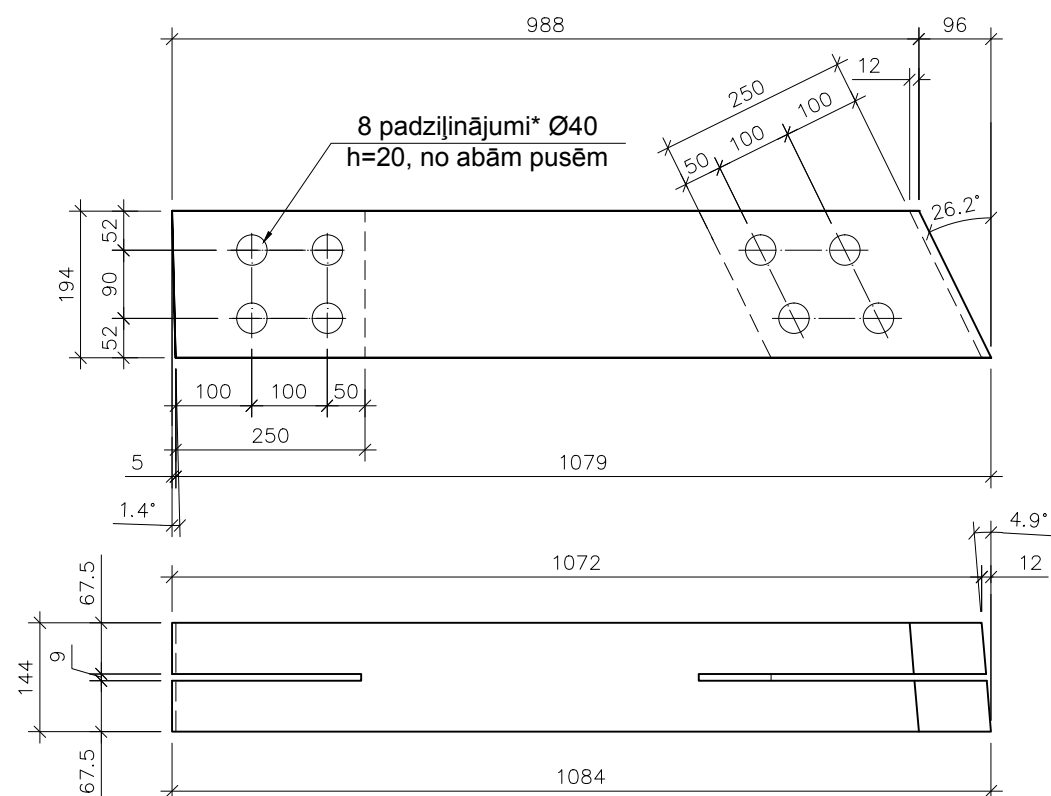


* - padziļinājumu vietās paredzēts caurejošs urbums Ø14, piesaistes precizēt uz vietas

poz.77
M 1:10

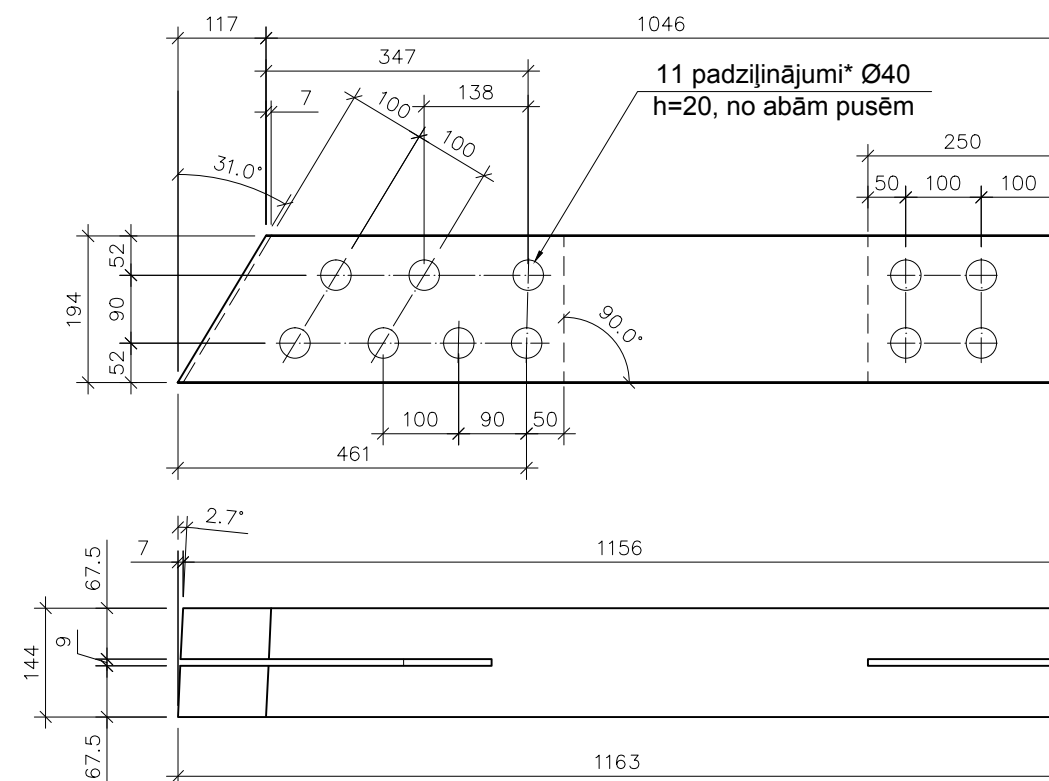


Projekta daļas vadītājs:			Sadaļa:	Pasūtītājs:		
A.Šteinbergs		22.07.2013			DUNDAGAS NOVADA DOME	
Tehniskais izstrādātājs:			Būvprojekta nosaukums:	Pils iela, "Līkā Muiža", Dundaga, Dundagas nov. LV-327		
D.Prūse		22.07.2013	Būvprojekta nosaukums: Vasaras brīvdabas estrāde Dundagas pils parkā	Stadija:	Mērogs:	Lapu sk.:
<div>Štāls un Šteinbergs būvkonstrukciju projektēšana structural design</div>				TP	1:10	
			Pasūtījuma Nr.: 03-2013			
Lapas nosaukums:			Pozīcija 76., 77. un 78.	Arhīva reģ. Nr.:		
Atis Šteinbergs p.k. 030580-11508 Reģ. Apl. Nr. AC 0003837 atis@stalsunsteinbergs.lv Zentes iela 27-69, Rīga, LV-1069				Marka un Nr.:	Lapa:	
				BK-4.40		


poz.79
M 1:10

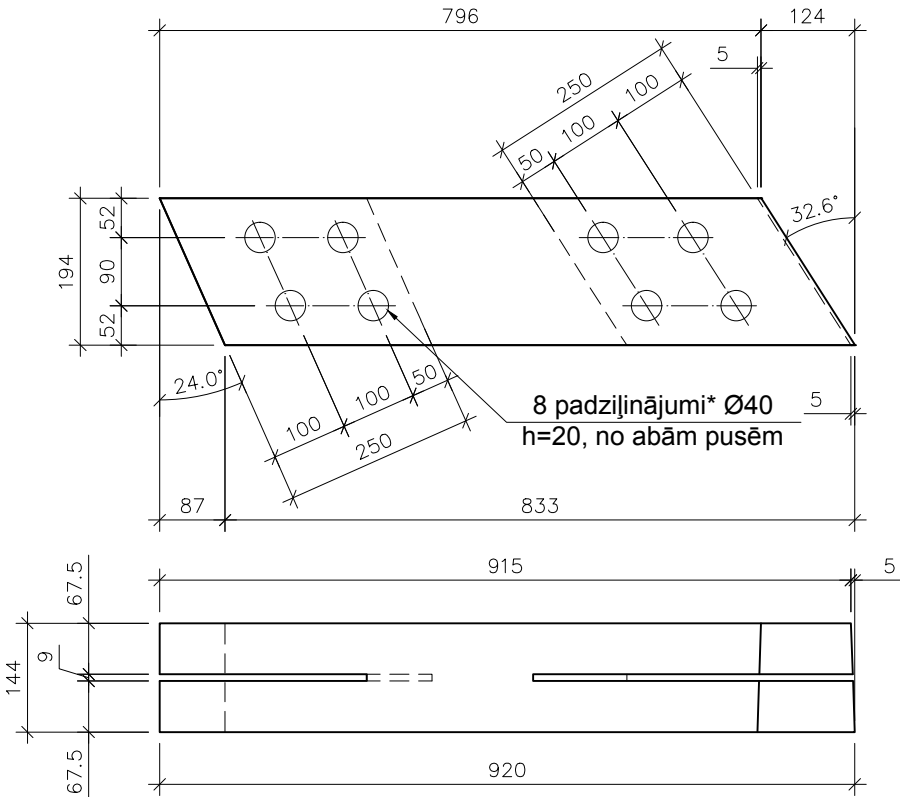


poz.80
M 1:10

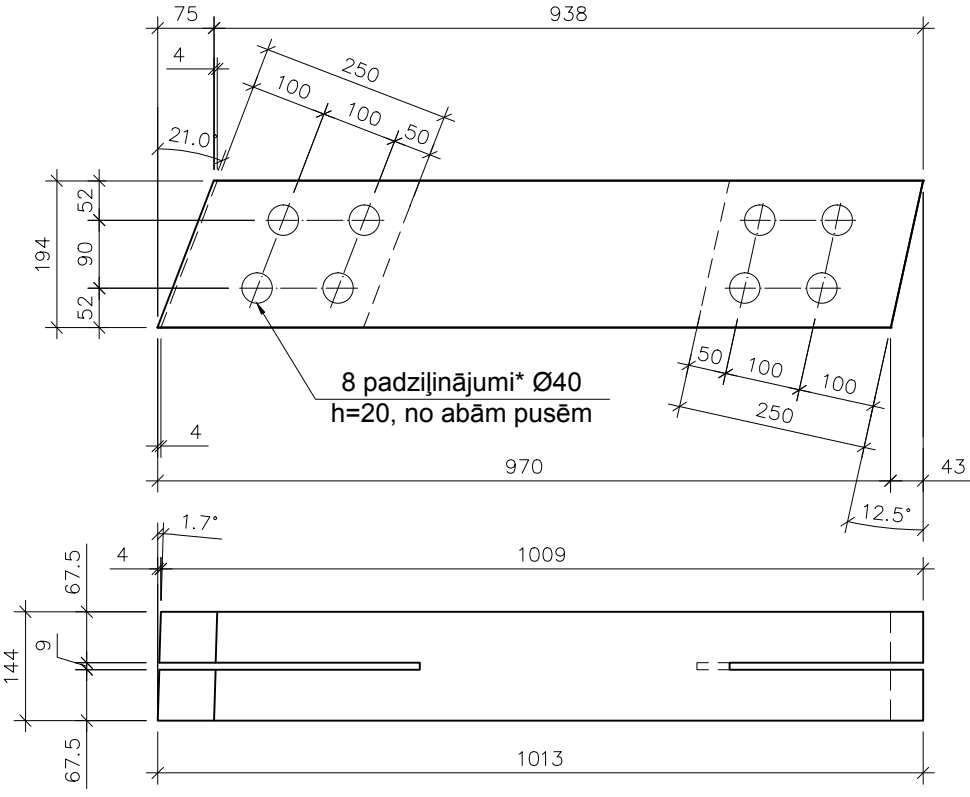


poz.81
M 1:10

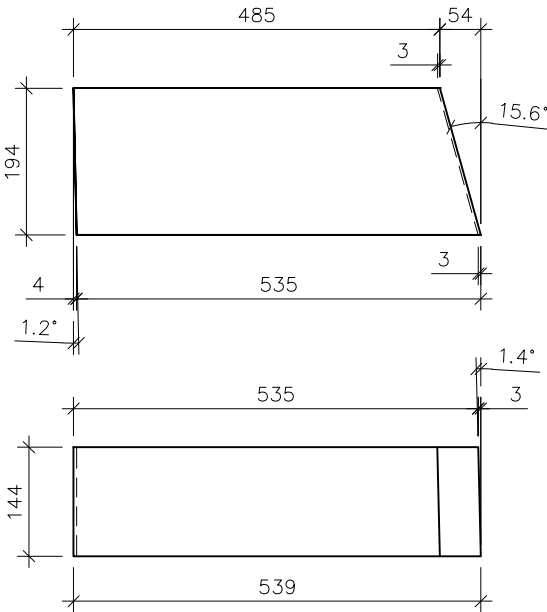


poz.83
M 1:10

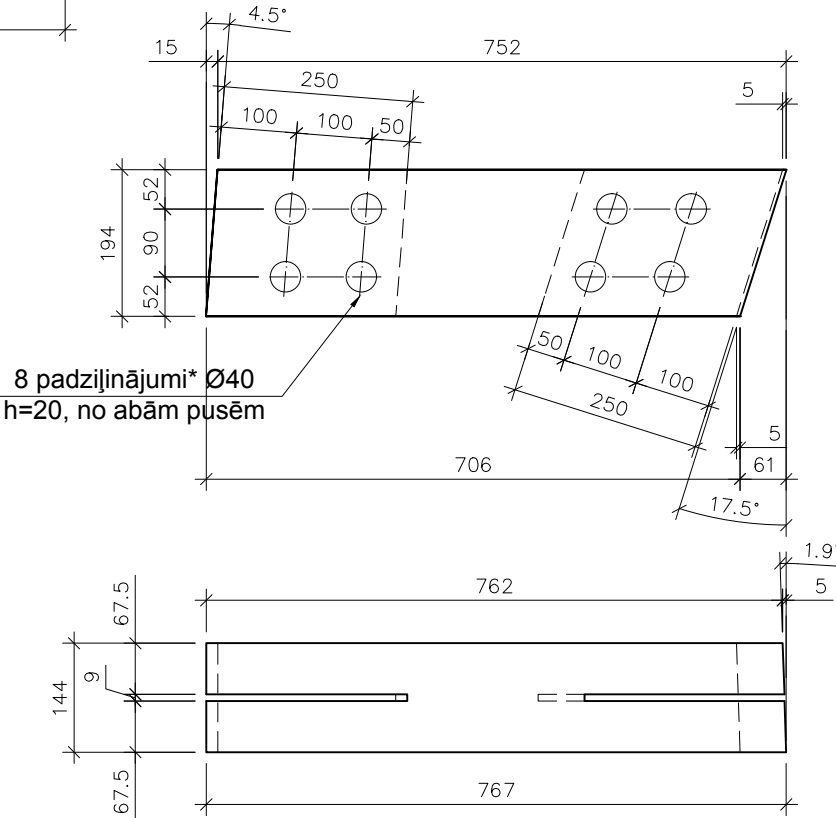


poz.82
M 1:10

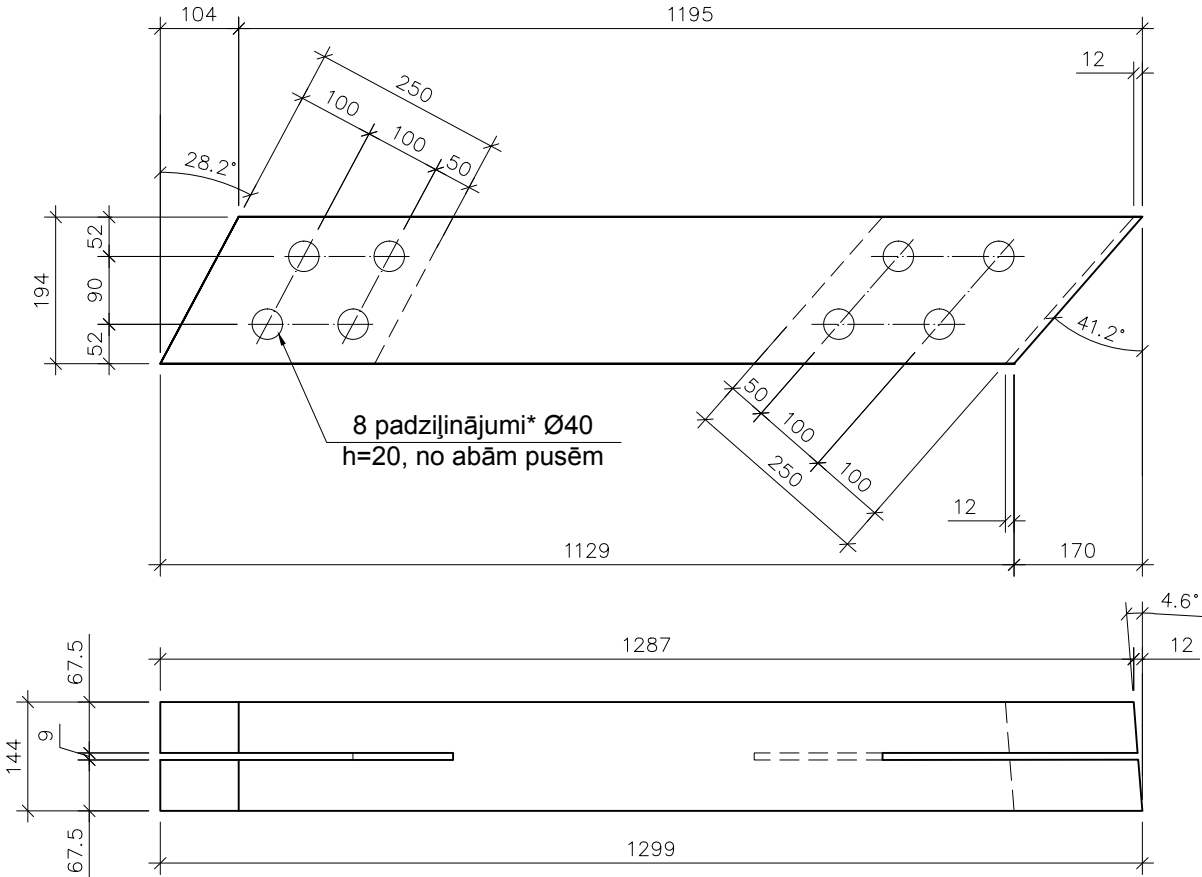




* - padziļinājumu vietās paredzēts caurejošs urbums Ø14, piesaistes precizēt uz vietas

Projekta daļas vadītājs:			Sadaļa:			Pasūtītājs:		
A.Šteinbergs			22.07.2013			BŪVKONSTRUKCIJU SADAĻA		
Tehniskais izstrādātājs:			Būvprojekta nosaukums:			DUNDAGAS NOVADA DOME		
D.Prūse			22.07.2013			Pils iela, "Līkā Muiža", Dundaga, Dundagas nov. LV-3270		
 Štāls un Šteinbergs būvkonstrukciju projektēšana structural design			Vasaras brīvdabas estrāde			Stadija:	Mērogs:	Lapu sk.:
			Dundagas pils parkā			TP	1:10	
Lapas nosaukums:			Pasūtījuma Nr.:			03-2013		
Pozīcijas 79.+ 83.			Arhīva reģ. Nr.:					
Atis Šteinbergs			p.k. 030580-11508			Marka un Nr.:		
atis@stalsunsteinbergs.lv			Reg. Apl. Nr. AC 0003837			BK-4.41		
			Zentenes iela 27-69, Rīga, LV-1069			Lapa:		

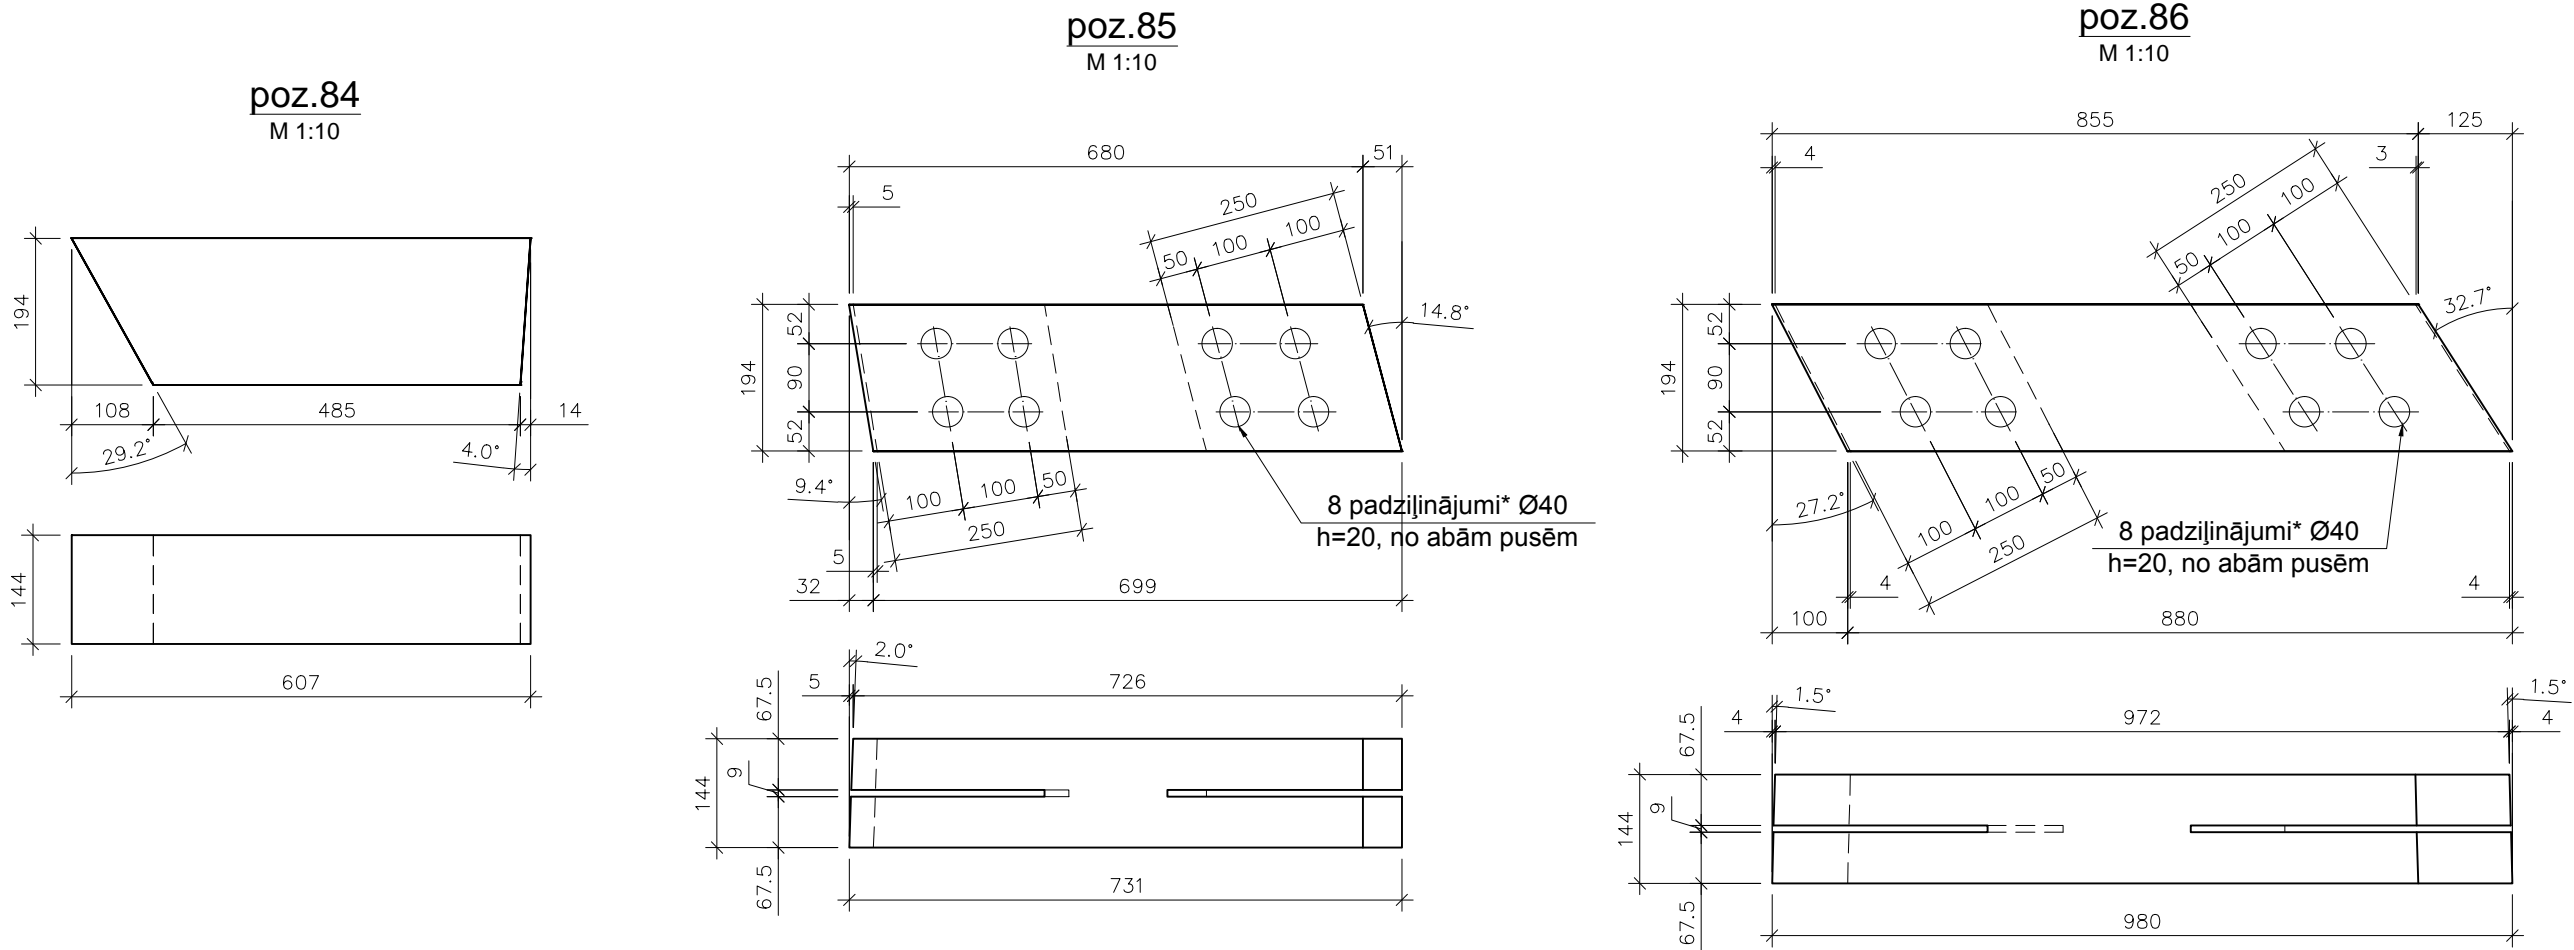


* - padziļinājumu vietās paredzēts caurejošs urbums Ø14, piesaistes precizēt uz vietas


Projekta daļas vadītājs:			Sadaļa:		Pasūtītājs:		
A.Šteinbergs		22.07.2013	BŪVKONSTRUKCIJU SADAĻA		DUNDAGAS NOVADA DOME		
Tehniskais izstrādātājs:			Būvprojekta nosaukums:		Pils iela, "Līkā Muiža", Dundaga, Dundagas nov. LV-3270		
D.Prūse		22.07.2013	Vasaras brīvdabas estrāde		Stadija:	Mērogs:	Lapu sk.:
			Dundagas pils parkā		TP	1:10	
			Lapas nosaukums:		Pasūtījuma Nr.: 03-2013		
Atis Šteinbergs			Pozīcijas 84.+ 87.		Arhīva reģ. Nr.:		
atis@stalsunsteinbergs.lv					Marka un Nr.:		Lapa:
					BK-4.42		

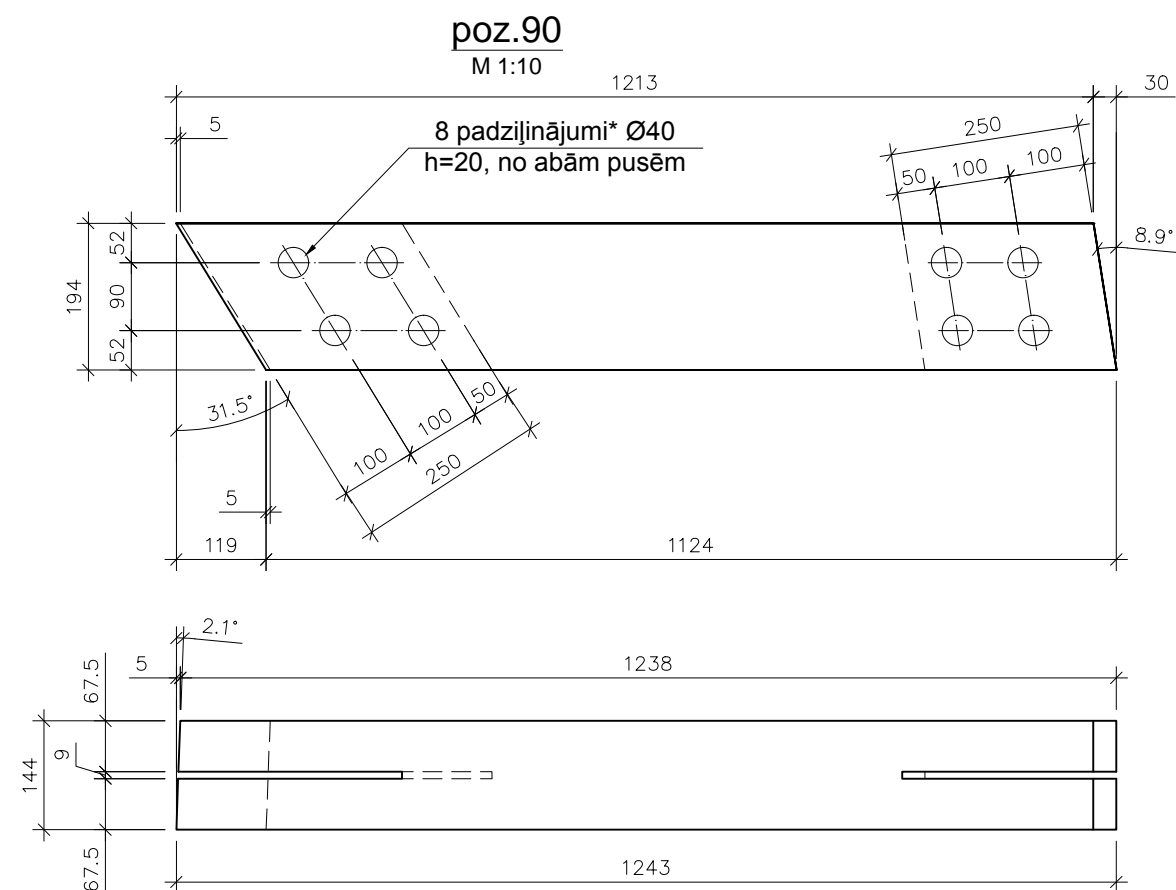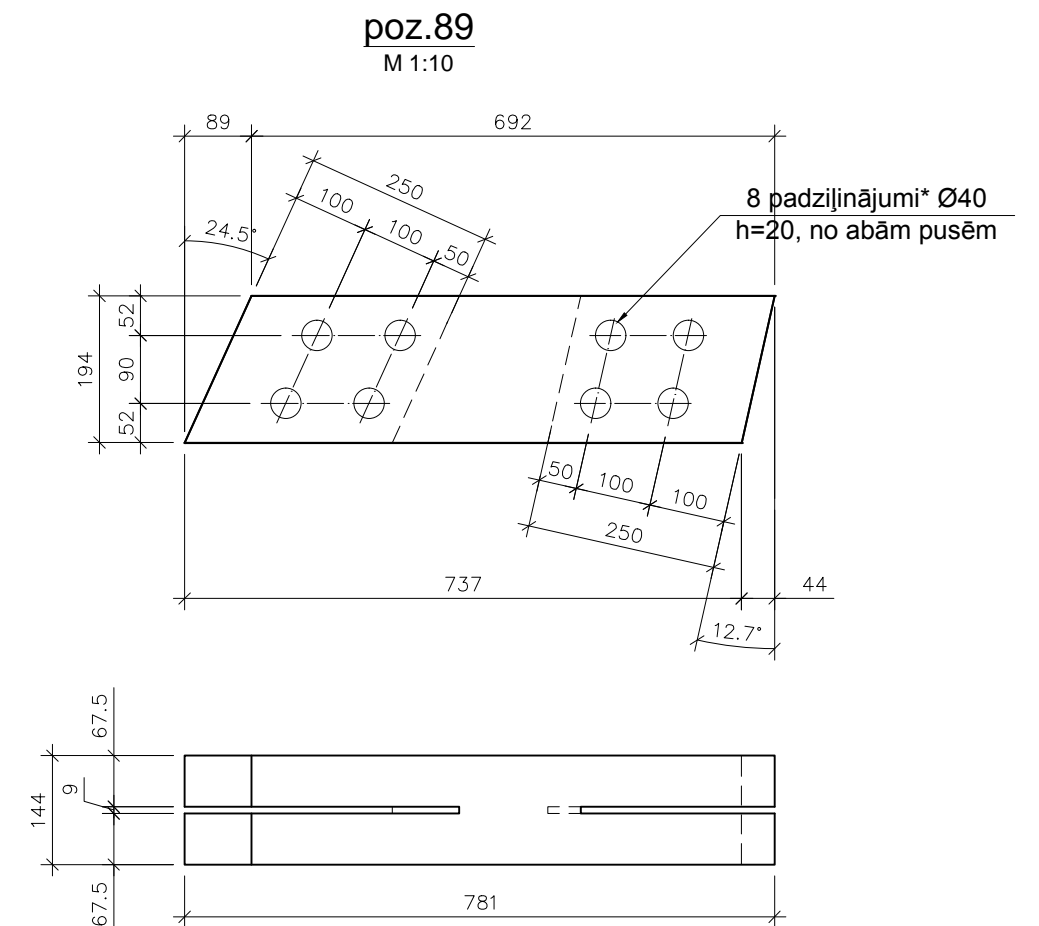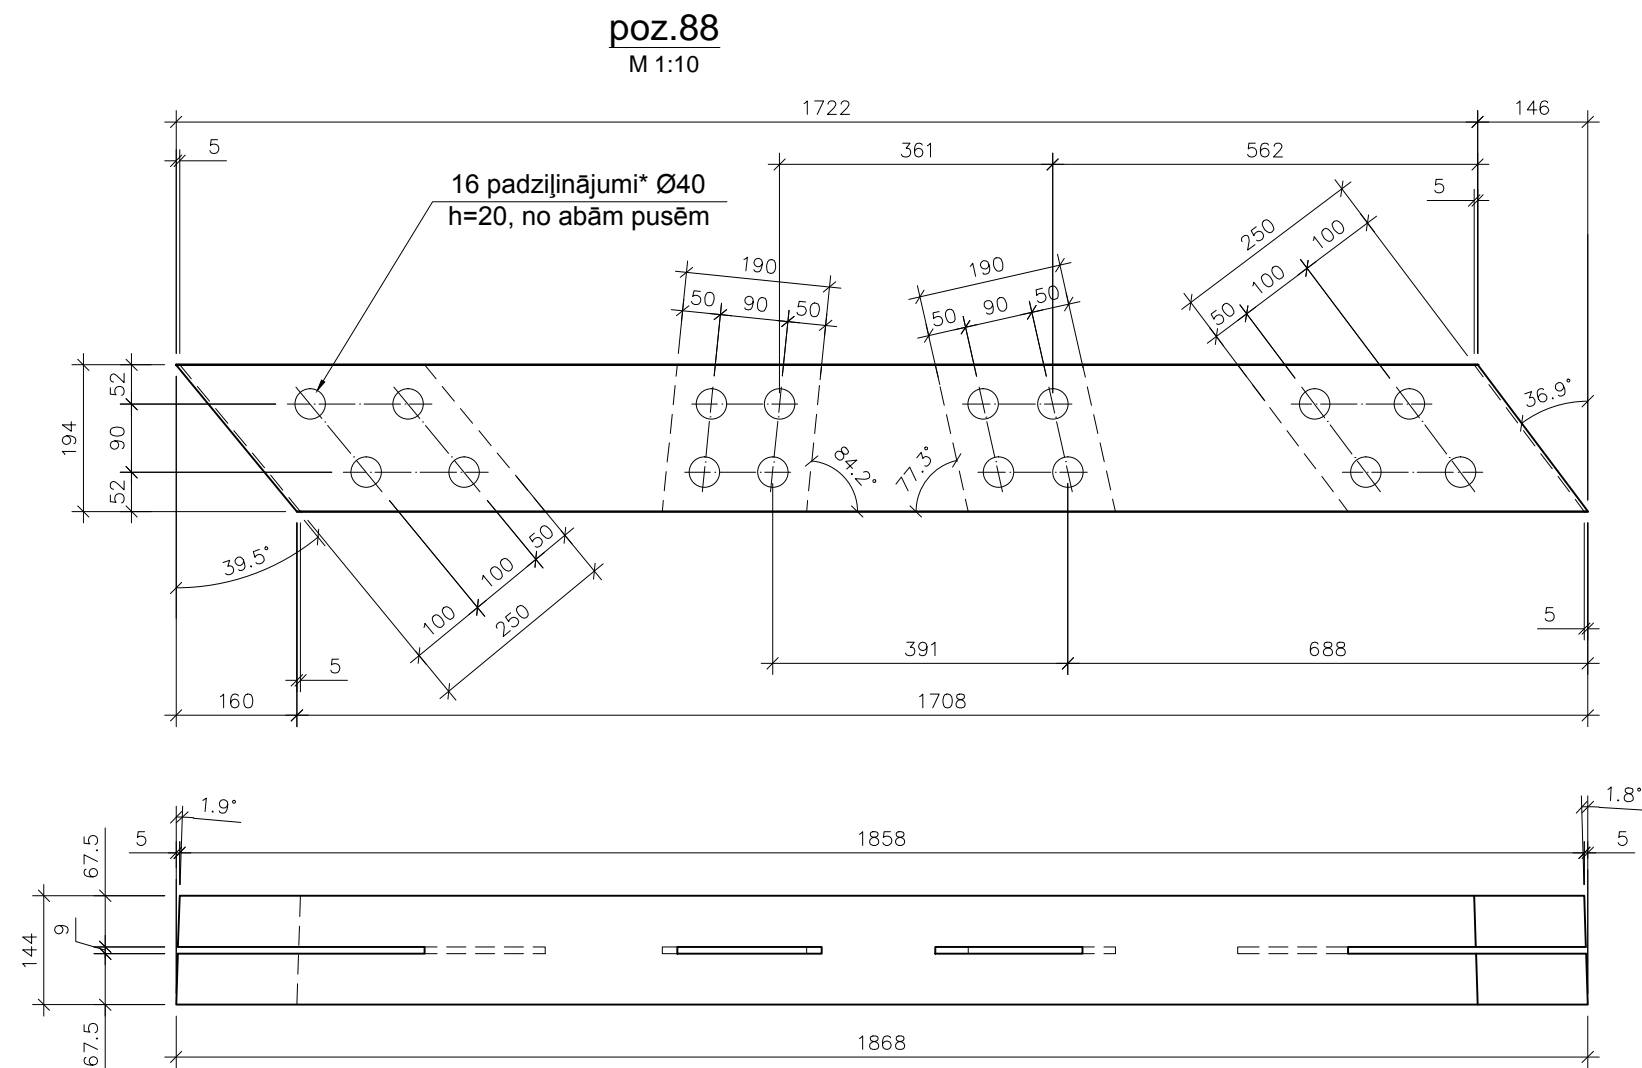


* - padziļinājumu vietās paredzēts caurejošs urbums Ø14, piesaistes precizēt uz vietas

Projekta daļas vadītājs:			Sadaļa:		Pasūtītājs:		
A.Šteinbergs		22.07.2013	BŪVKONSTRUKCIJU SADAĻA		DUNDAGAS NOVADA DOME		
Tehniskais izstrādātājs:			Būvprojekta nosaukums:		Pils iela, "Līkā Muiža", Dundaga, Dundagas nov. LV-3270		
D.Prūse		22.07.2013	Vasaras brīvdabas estrāde		Stadija:	Mērogs:	Lapu sk.:
 Štāls un Šteinbergs būvkonstrukciju projektēšana ■ structural design			Dundagas pils parkā		TP	1:10	
			Lapas nosaukums:		Pasūtījuma Nr.: 03-2013		
Atis Šteinbergs			Pozīcija 88., 89. un 90.		Arhīva reģ. Nr.:		
atis@stalsunsteinbergs.lv					Marka un Nr.:		Lapa:
					BK-4.43		


poz.91
M 1:10

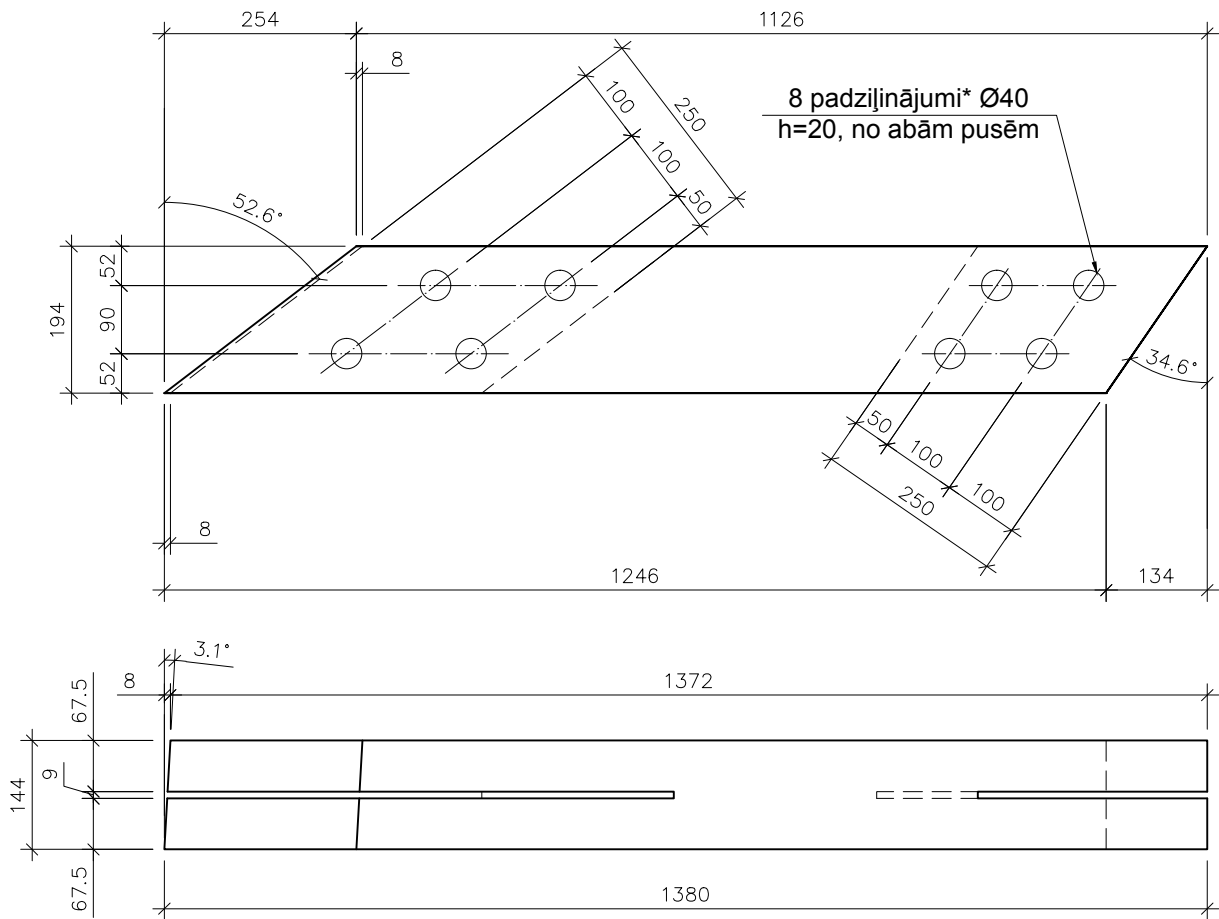


poz.92
M 1:10

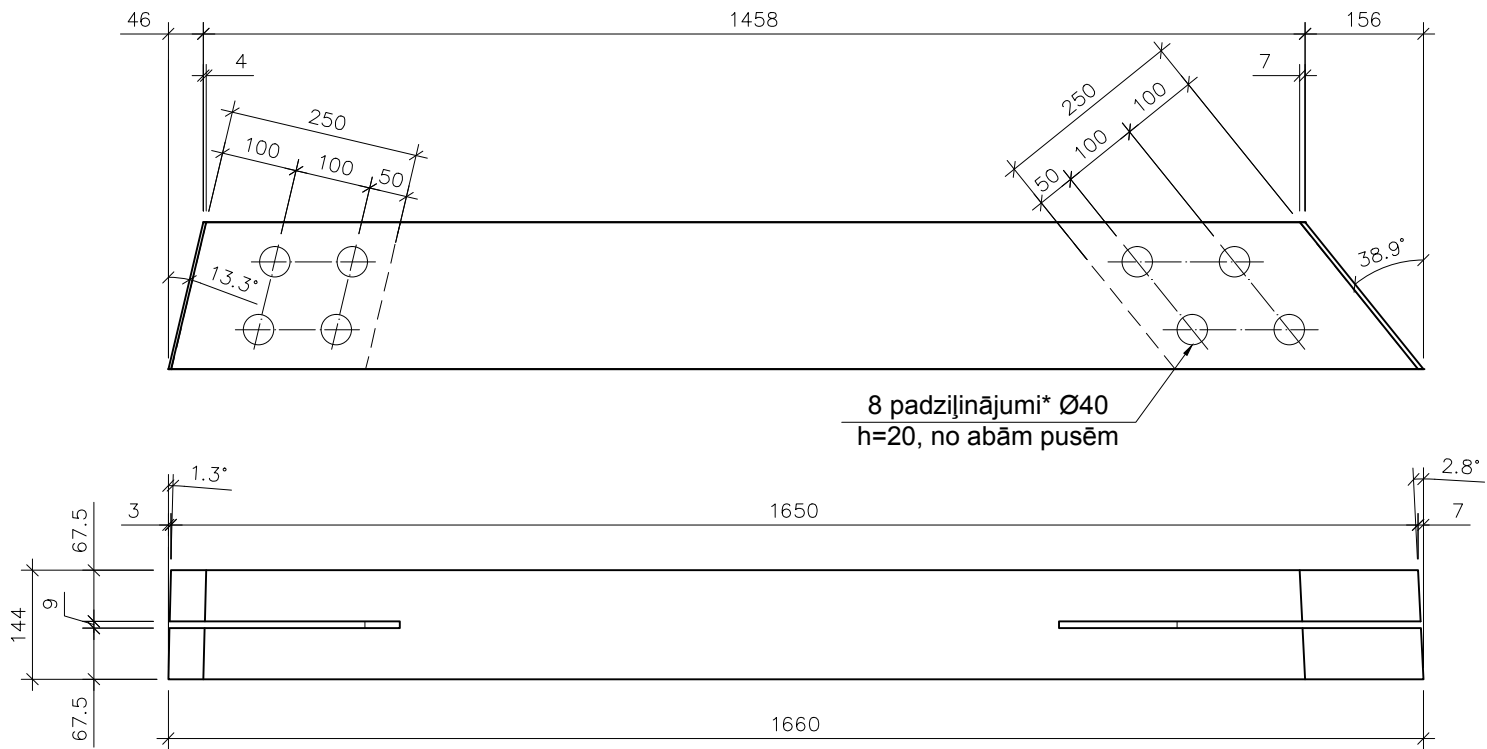


poz.93
M 1:10




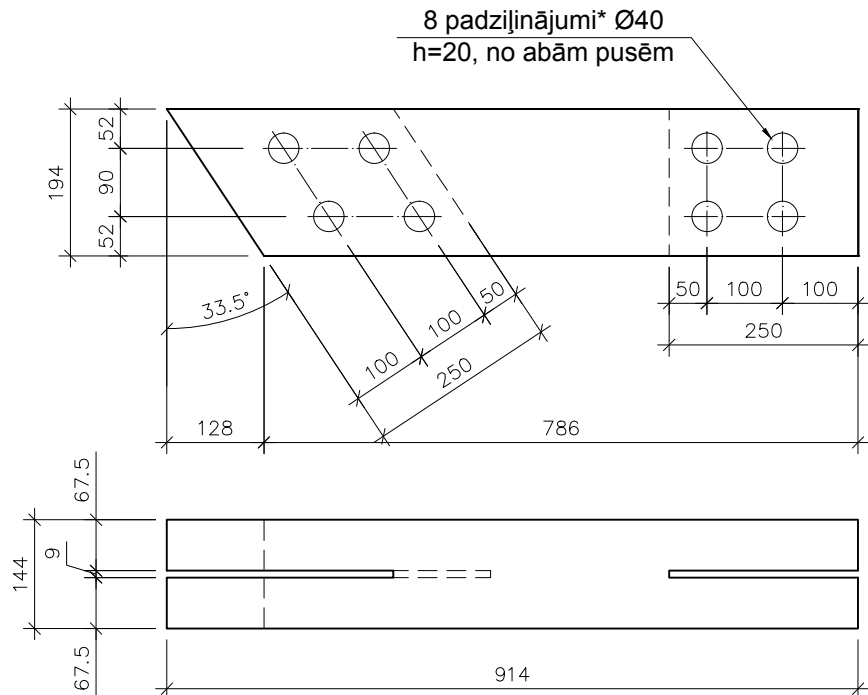


* - padziļinājumu vietās paredzēts caurejošs urbums Ø14, piesaistes precizēt uz vietas


Projekta daļas vadītājs:			Sadaļa:		Pasūtītājs:		
A.Šteinbergs		22.07.2013	BŪVKONSTRUKCIJU SADAĻA		DUNDAGAS NOVADA DOME		
Tehniskais izstrādātājs:			Būvprojekta nosaukums:		Pils iela, "Līkā Muiža", Dundaga, Dundagas nov. LV-3270		
D.Prūse		22.07.2013	Vasaras brīvdabas estrāde Dundagas pils parkā		Stadija:	Mērogs:	Lapu sk.:
 Štāls un Šteinbergs būvkonstrukciju projektēšana ■ structural design			Lapas nosaukums:		Pasūtījuma Nr.: 03-2013		
					Arhīva reģ. Nr.:		
Atis Šteinbergs atis@stalsunsteinbergs.lv			Pozīcija 91., 92. un 93.		Marka un Nr.:		Lapa:
p.k. 030580-11508 Reģ. Apl. Nr. AC 0003837 Zentenes iela 27-69, Rīga, LV-1069					BK-4.44		

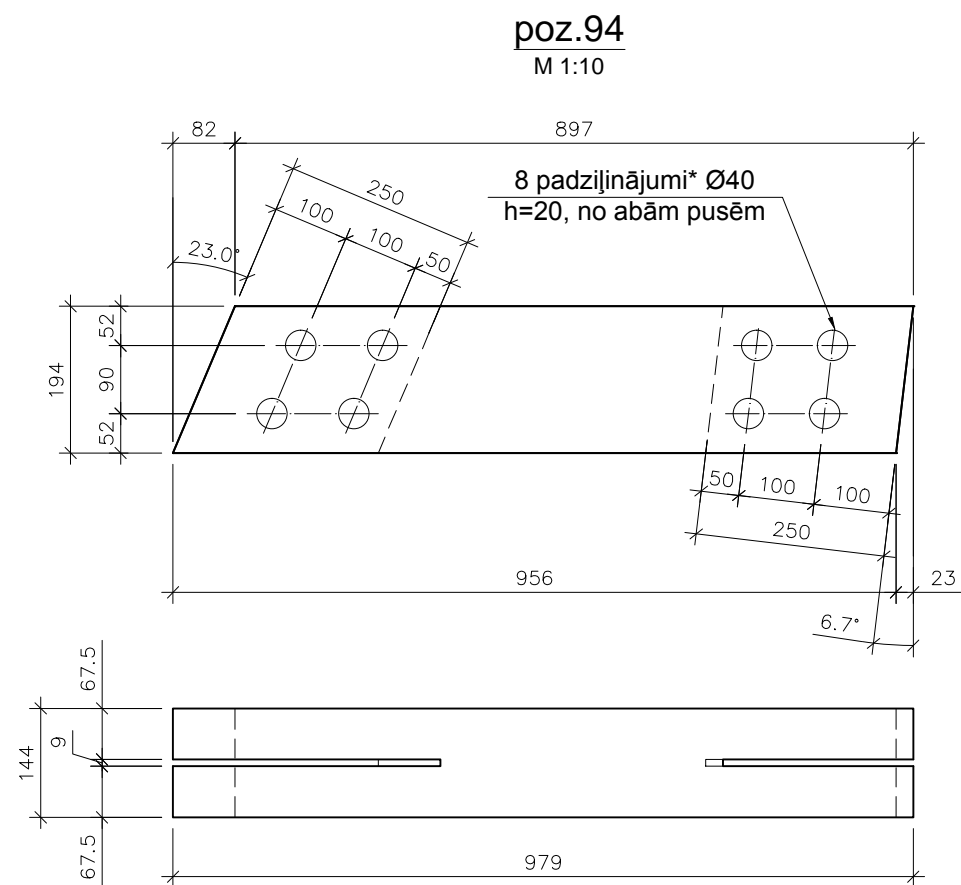


8 padziļinājumi* Ø40
h=20, no abām pusēm

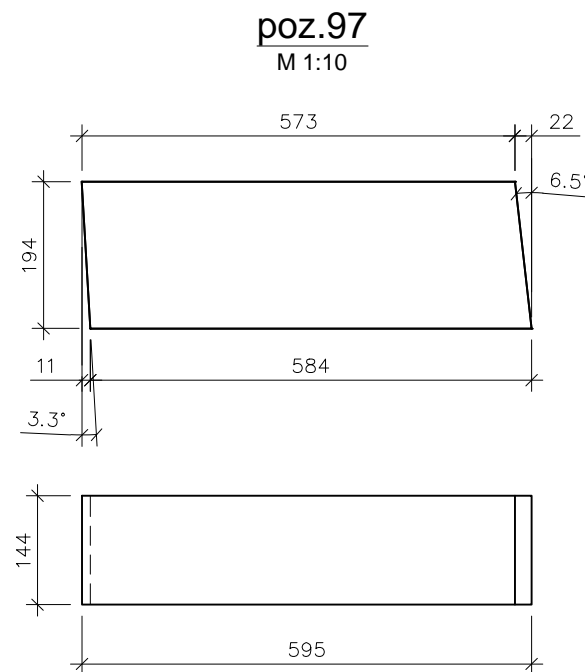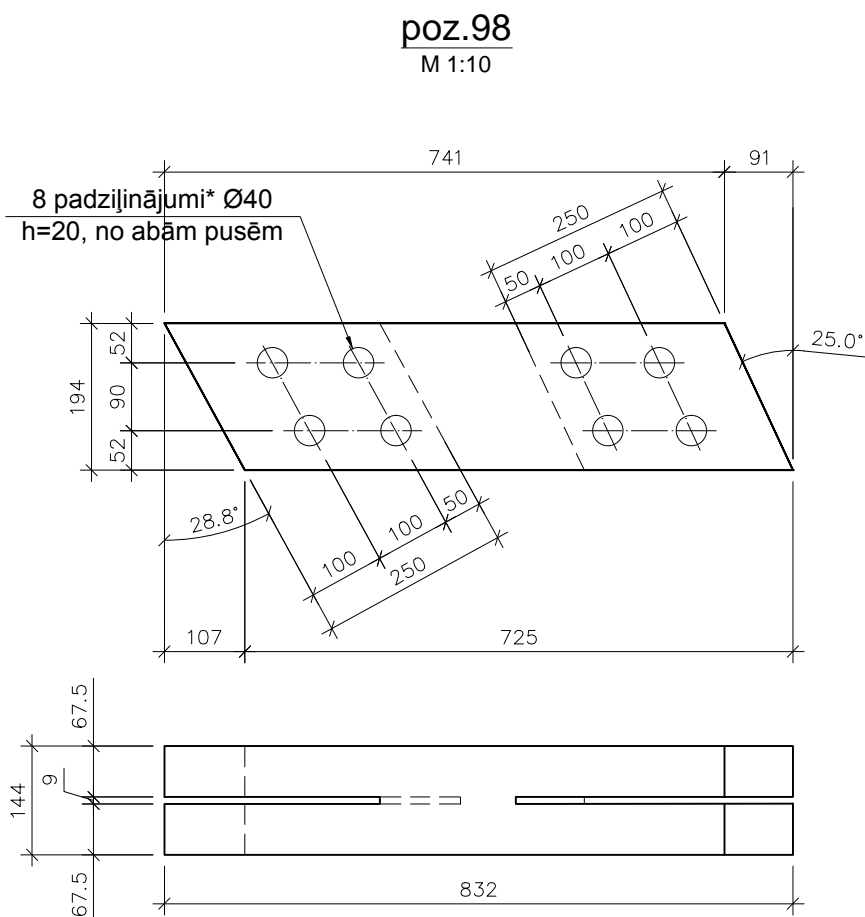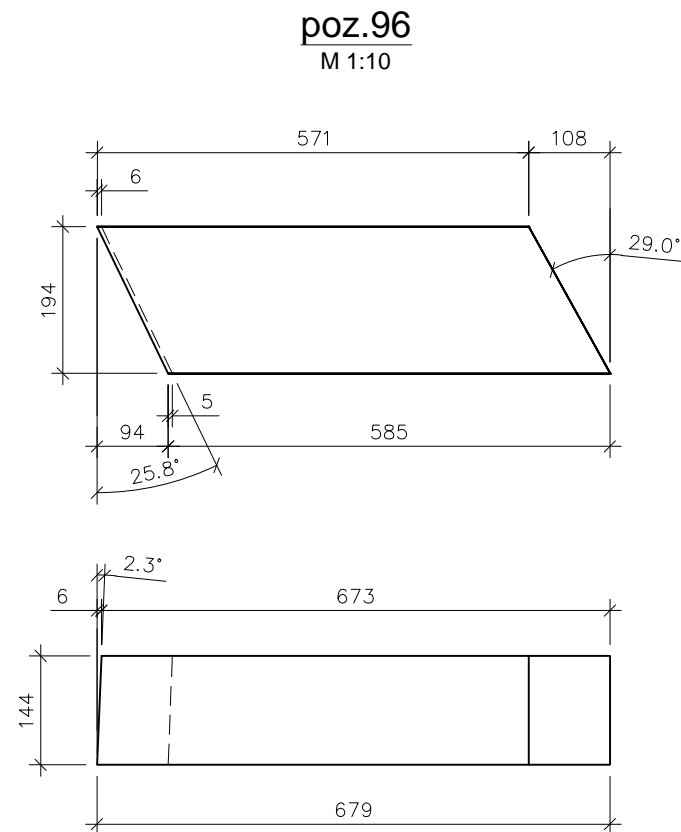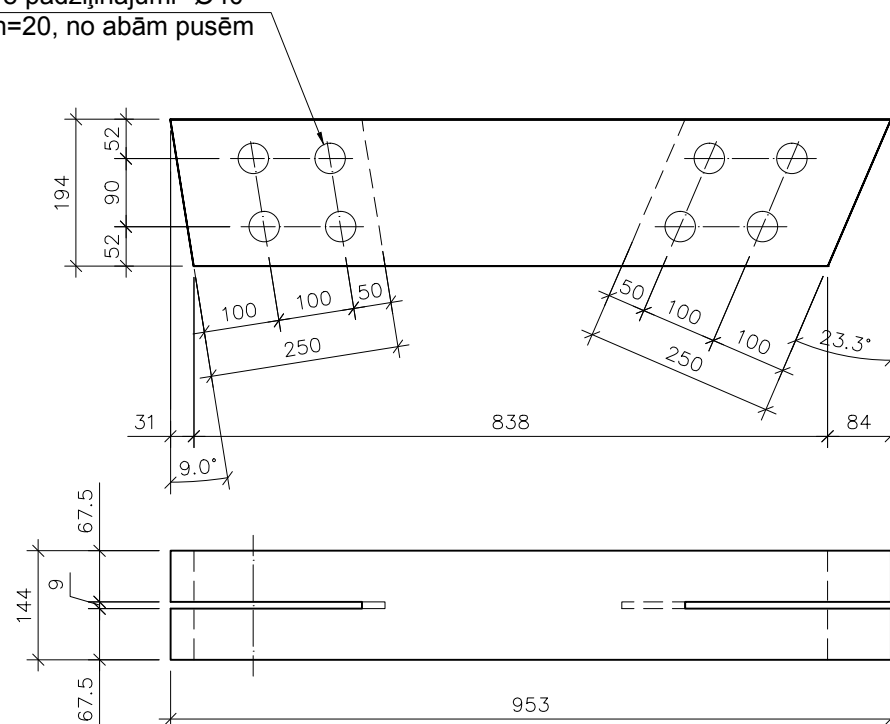


* - padziļinājumu vietās paredzēts caurejošs urbums Ø14, piesaistes precizēt uz vietas

Projekta daļas vadītājs:			Sadaļa:		Pasūtītājs:		
A.Šteinbergs		22.07.2013	BŪVKONSTRUKCIJU SADAĻA		DUNDAGAS NOVADA DOME		
Tehniskais izstrādātājs:			Būvprojekta nosaukums:		Pils iela, "Līkā Muiža", Dundaga, Dundagas nov. LV-3270		
D.Prūse		22.07.2013	Vasaras brīvdabas estrāde		Stadija:	Mērogs:	Lapu sk.:
 Štāls un Šteinbergs būvkonstrukciju projektēšana ■ structural design			Dundagas pils parkā		TP	1:10	
			Lapas nosaukums:		Pasūtījuma Nr.: 03-2013		
Atis Šteinbergs			Pozīcijas 94.+ 98.		Arhīva reģ. Nr.:		
atis@stalsunsteinbergs.lv					Marka un Nr.:		
					BK-4.45		


poz.99
M 1:10

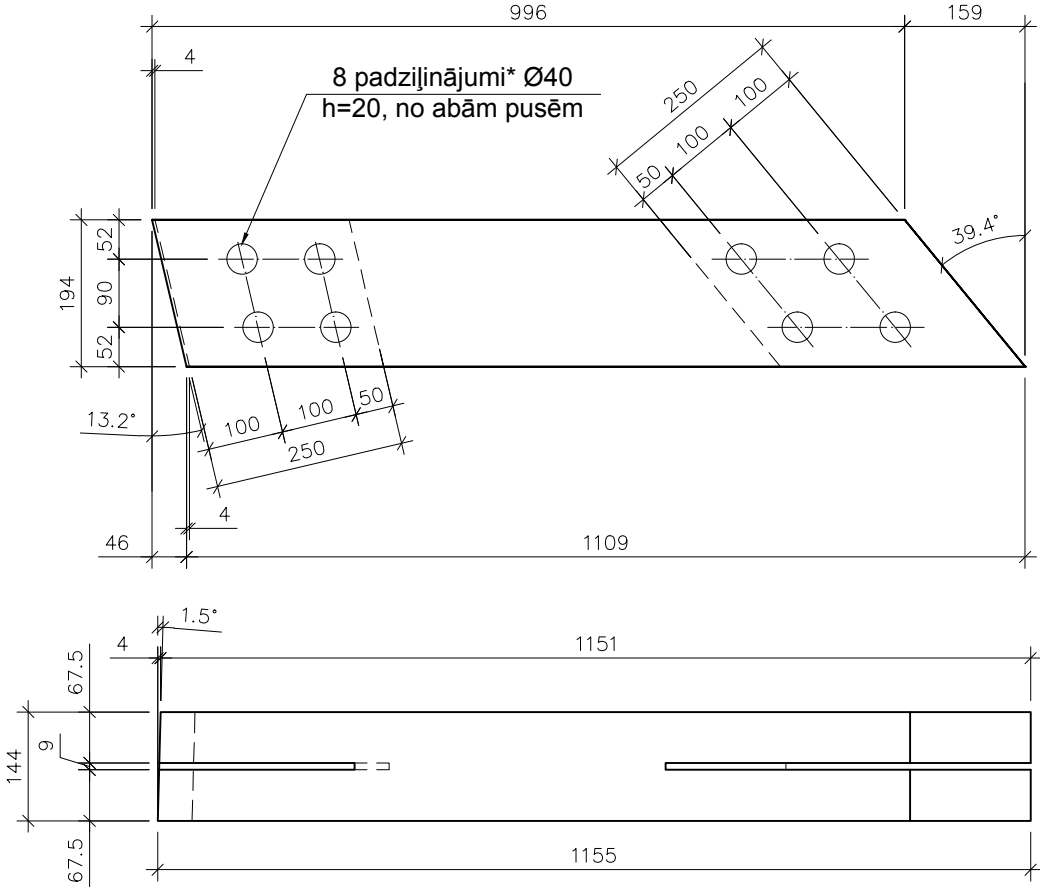


poz.100
M 1:10

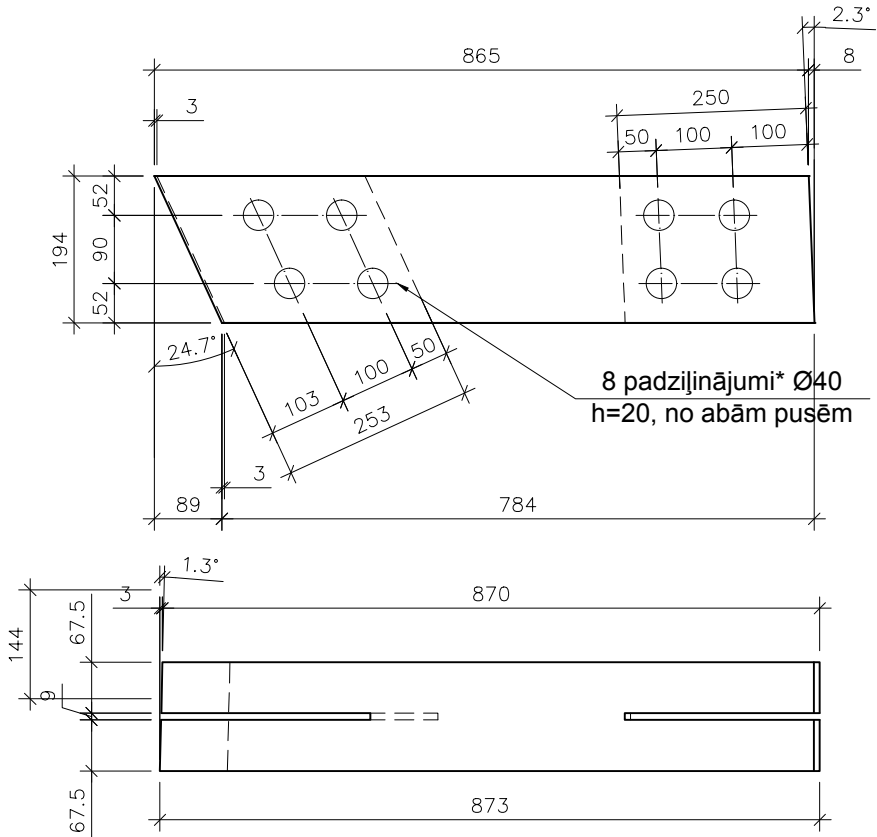


poz.101
M 1:10

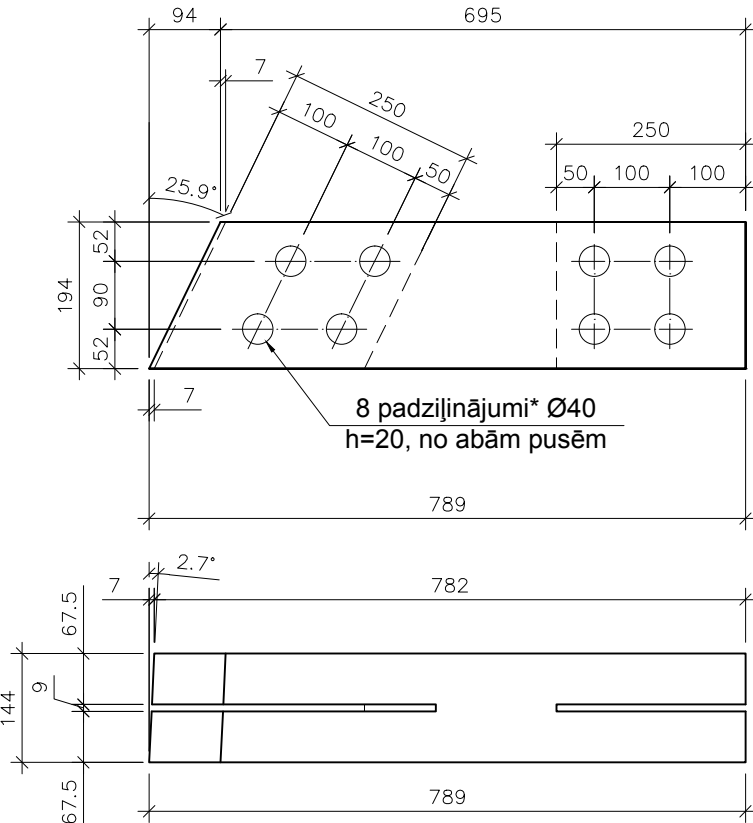


poz.102
M 1:10

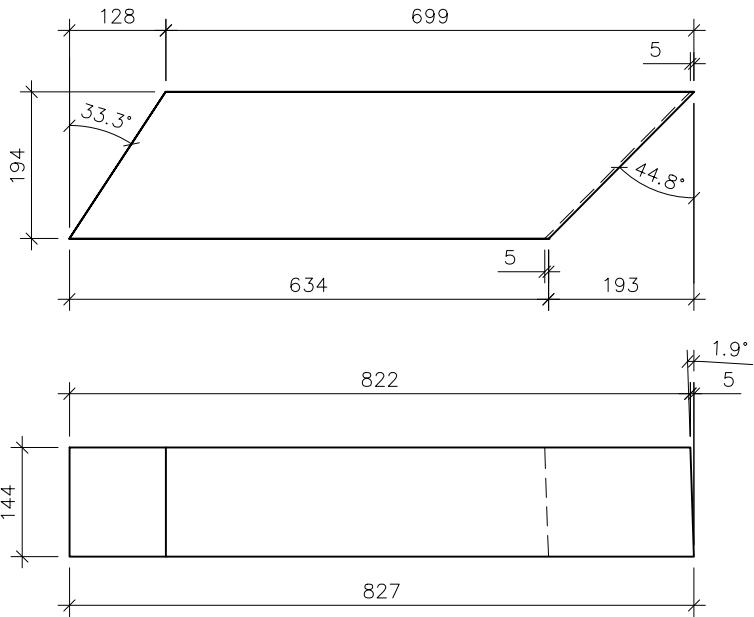

poz.103
M 1:10

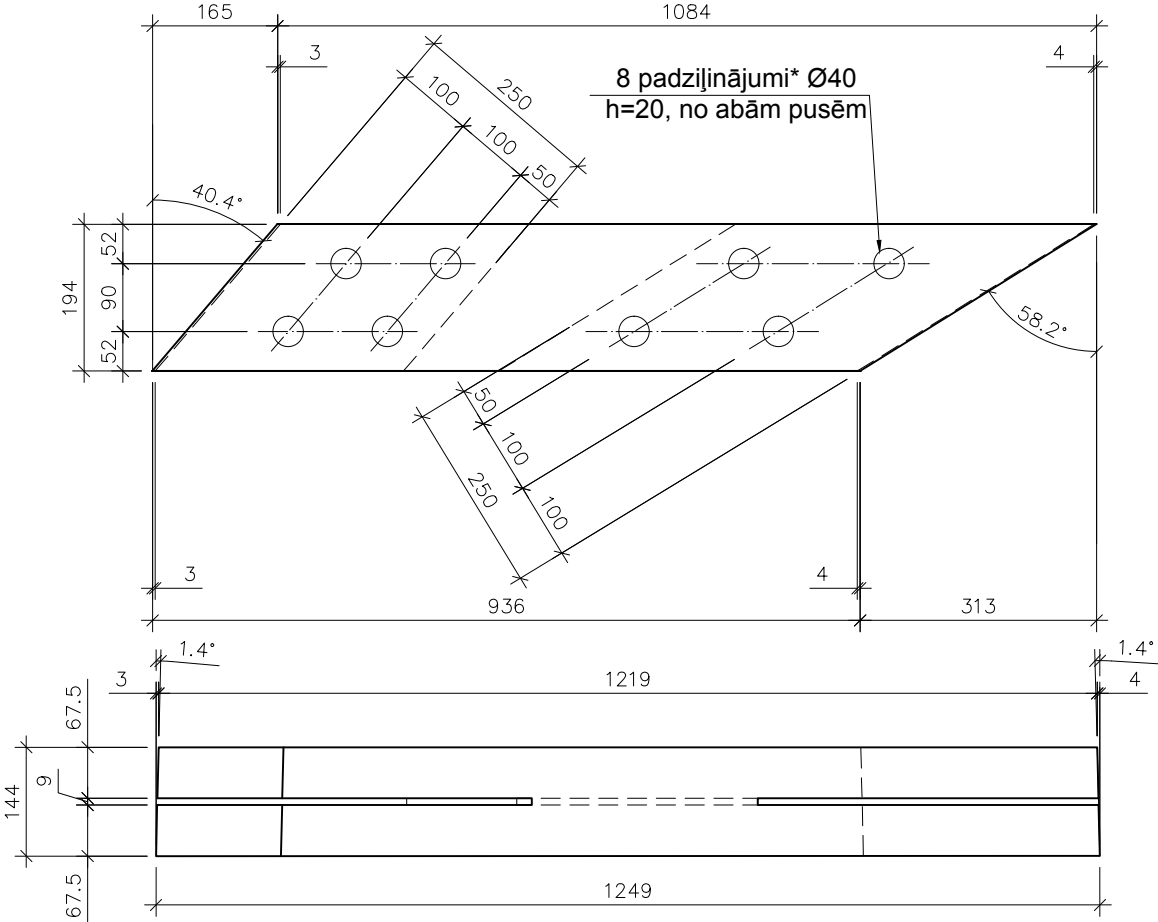

* - padziļinājumu vietās paredzēts caurejošs urbums Ø14, piesaistes precizēt uz vietas

Projekta daļas vadītājs:			Sadaļa:		Pasūtītājs:		
A.Šteinbergs		22.07.2013	BŪVKONSTRUKCIJU SADAĻA		DUNDAGAS NOVADA DOME		
Tehniskais izstrādātājs:			Būvprojekta nosaukums:		Pils iela, "Līkā Muiža", Dundaga, Dundagas nov. LV-3270		
D.Prūse		22.07.2013	Vasaras brīvdabas estrāde		Stadija:	Mērogs:	Lapu sk.:
 Štāls un Šteinbergs būvkonstrukciju projektēšana ■ structural design			Dundagas pils parkā		TP	1:10	
			Lapas nosaukums:		Pasūtījuma Nr.: 03-2013		
Atis Šteinbergs			Pozīcijas 99. + 103.		Arhīva reģ. Nr.:		
atis@stalsunsteinbergs.lv					Marka un Nr.:		Lapa:
					BK-4.46		