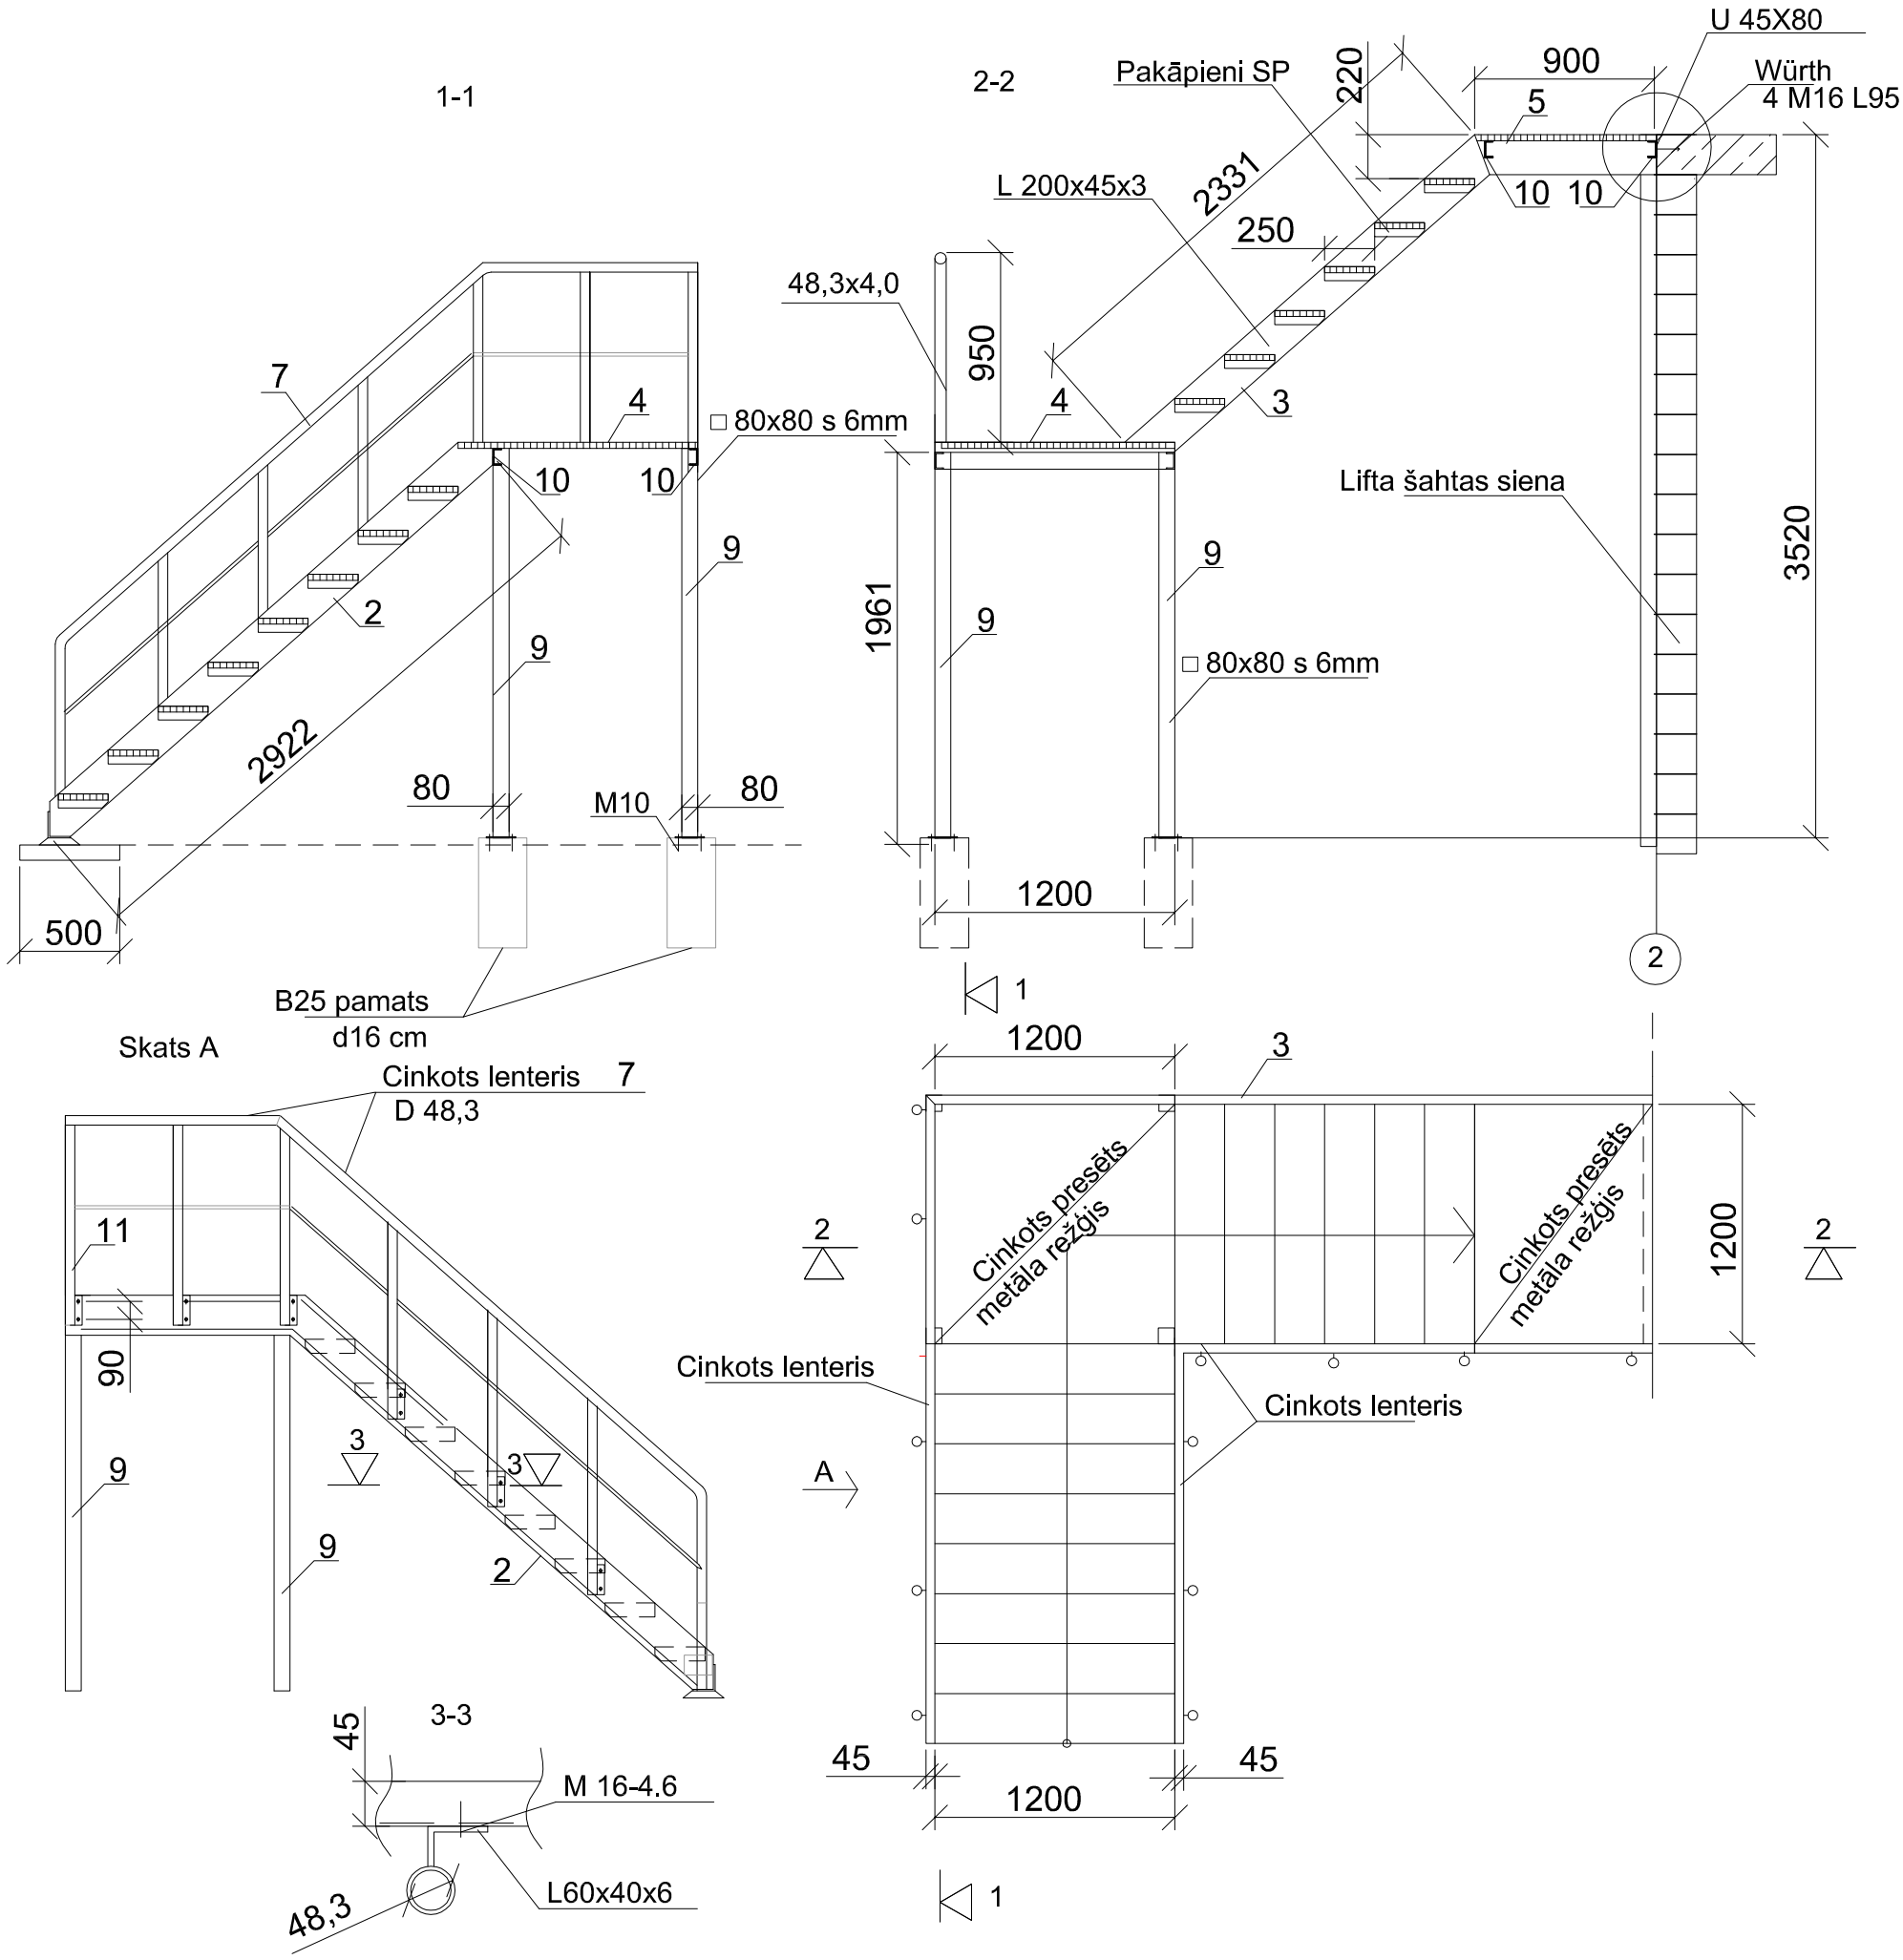

Materiālu specifikācija

Poz.	Telpa	Skaits
1	Pakāpieni	14
2	Kāpņu vaigi C profils	2
3	Kāpņu vaigi C profils	2
4	Podestu režģis	1
5	Podestu režģis	1
6	Marga lenteris	2
7	Marga lenteris	1
8	Marga lenteris	1
9	Statņi EN 10219	4
10	Rīģeļi	6
11	Margas statņi	11

Norādījumi

Kāpņu izgatavošanai norādītie materiālus pieļaujams aizvietot ar analogiem
Pakāpieni karsti cinkoti ar perforētu pretslīdēšanas loksni priekšējā daļā .
Kāpņu podesti no cinkotiem presētiem metāla režģiem.
Režģus stiprināt uz tērauda U rīģeļiem.
Augšējā podesta rīģeli stiprināt pe mūra sienas ar Wurth ķīmiskiem dībeļiem.
Izmērus precizēt pēc evakuācijas durvju ailas izbūves veikšanas.

				Pasūtītājs Dundagas novada dome		M 1:100	
Projekta vad.	K.Jēkabsons		01.2013.	Lifta šahtas piebūve pie Dundagas Aprūpes centra fasādes	Stad.	Lapa	lapas
Izstrādāja	K.Jēkabsons				TP	AR 5	
				Evakuācijas kāpnes	Arh. sert. 10-0916		