GRIEZUMS 4-4 M1:2

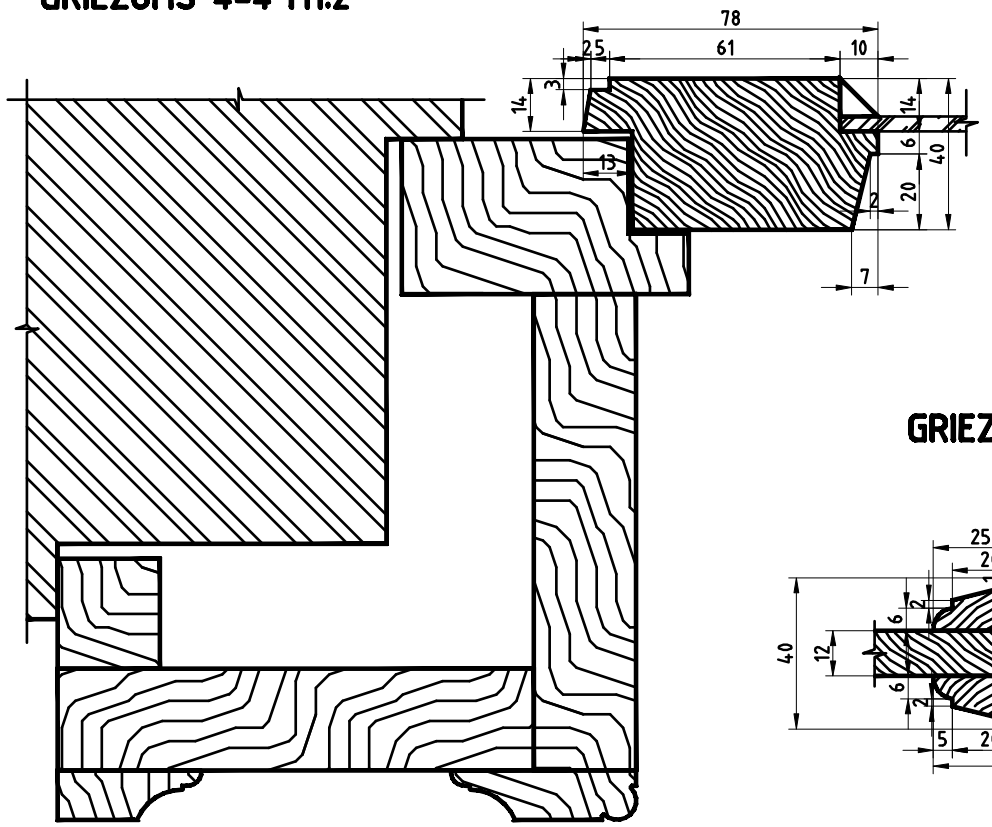

GRIEZUMS 5-5 M1:2

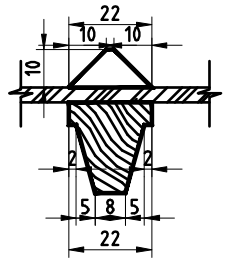

GRIEZUMS 6-6 M1:2

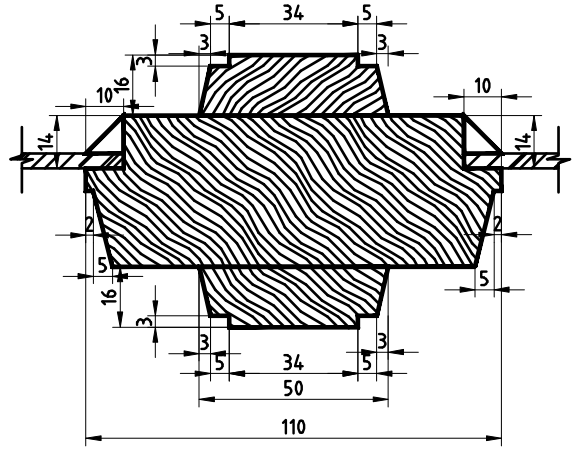

GRIEZUMS 7-7 M1:2

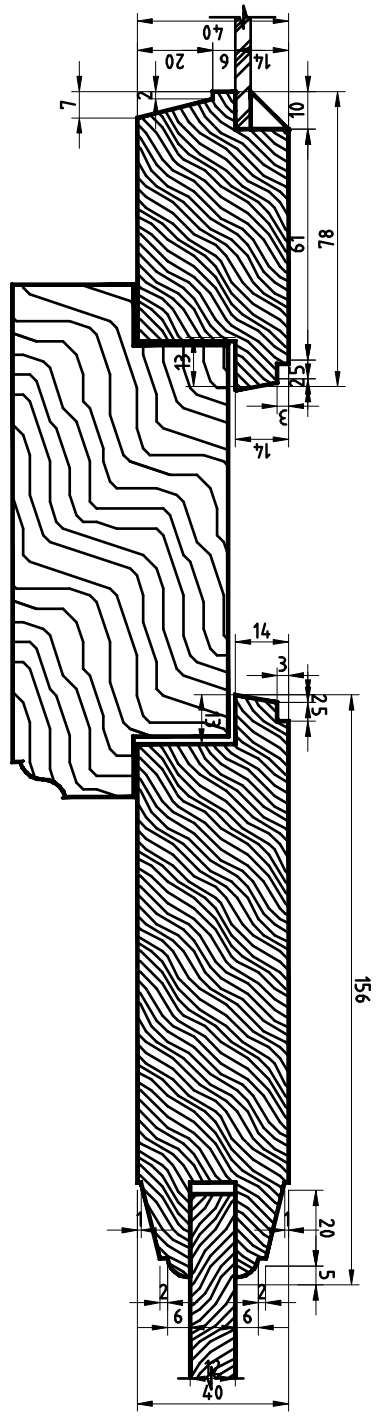

GRIEZUMS 10-10 M1:2

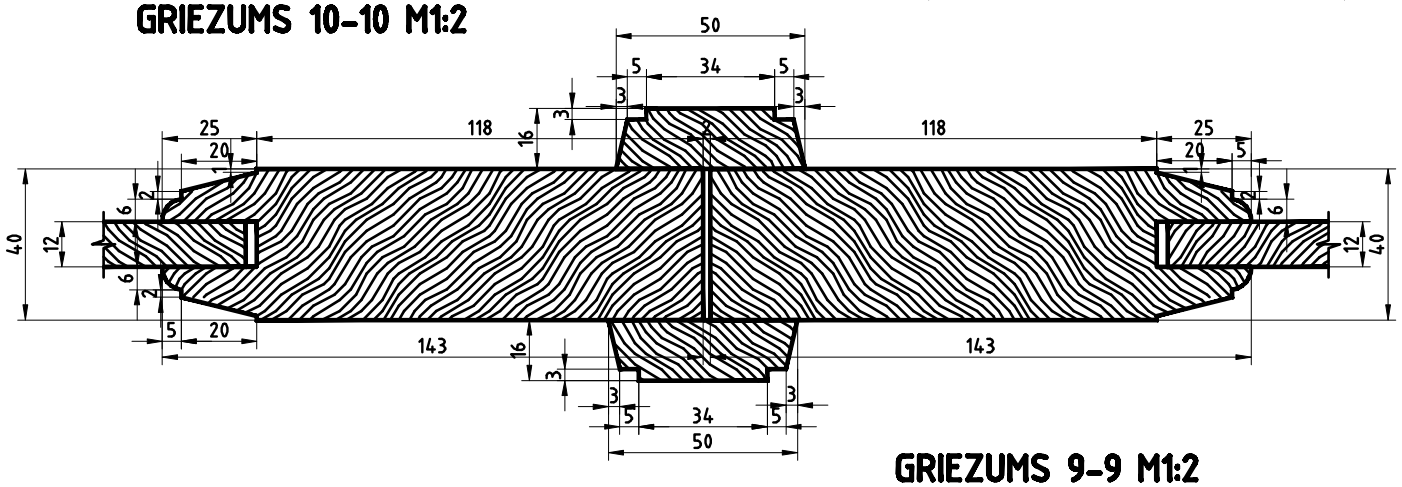

GRIEZUMS 8-8 M1:2

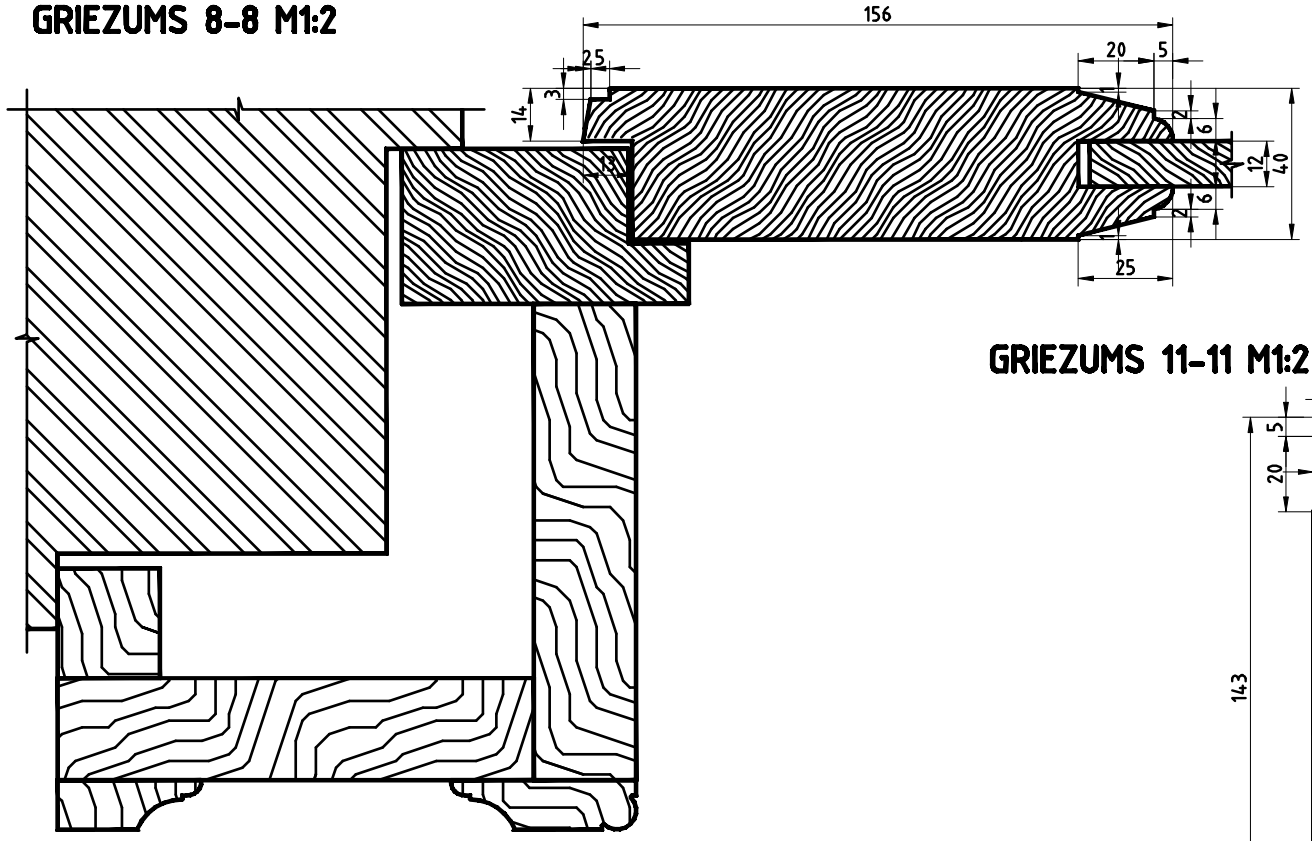

GRIEZUMS 9-9 M1:2

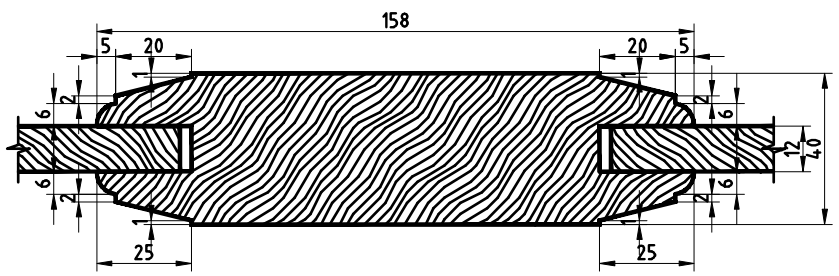

GRIEZUMS 11-11 M1:2

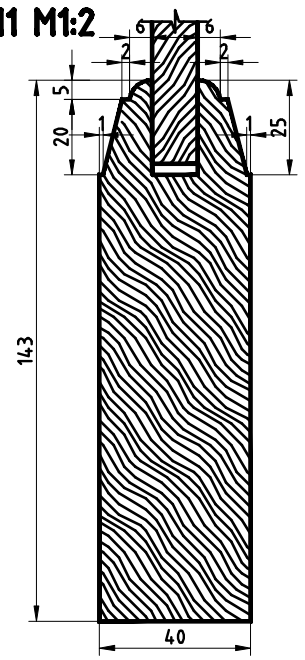

PIEZĪMES:
1. Visi izmēri milimetros, augstuma atzīmes metros;
2. Profilējumu precizēt autoruzraudzības kārtībā

T·O·T·U·S	Sargu 20 Jelgava LV-3008		Pasūtījums P-02/2011	Stadija VR
Būvproj. vadītājs A.ŠPAKS	28.03.2011.	Dundagas pils 2.stāva gaiteņa un sanmezglu vienkāršotā rekonstrukcija		
AR daļas vadītājs A.ŠPAKS	28.03.2011.	Pils iela 14, Dundaga, Dundagas pag., Dundagas nov., LV-3270		
Izstrādāja A.ŠPAKS	28.03.2011.	Durvju D1 raksturīgie griezumi		
Arhīva Nr. 02/2011.01.AR-05.0		Mērogs 1:2	Lapa AR-05	Lapas Nr.
Fails Dpg__durvis.dwg				