




GRIEZUMS R-R M1:2

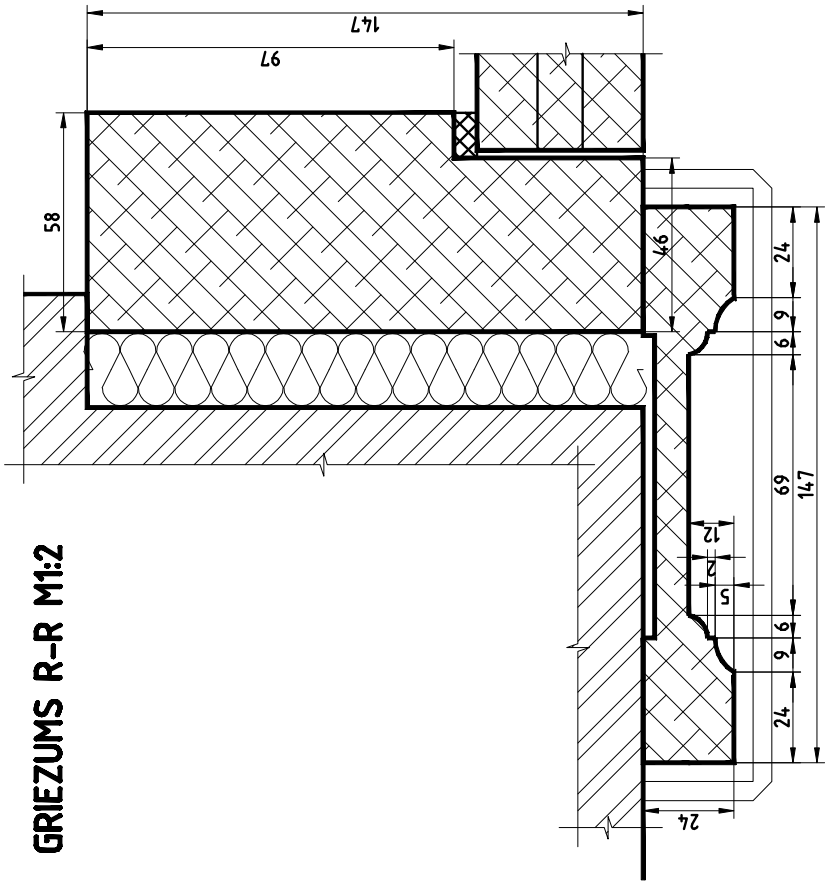


GRIEZUMS N-N M1:2

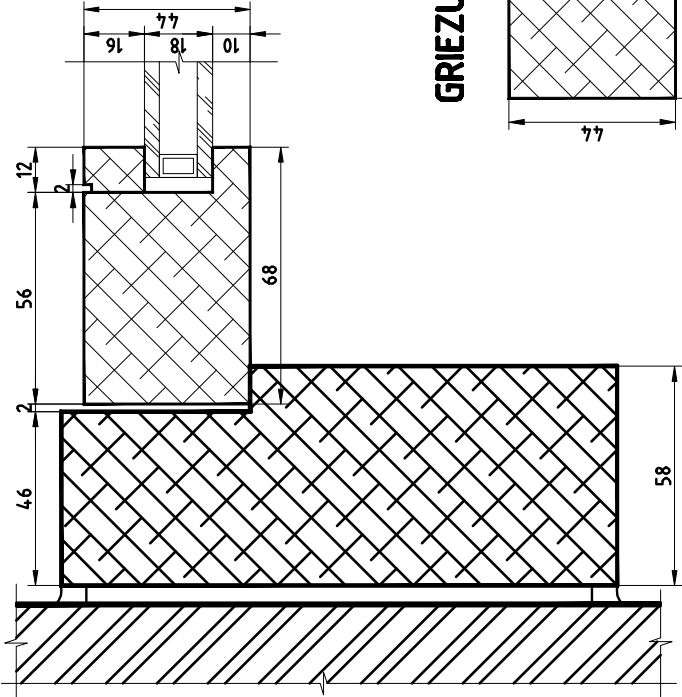


GRIEZUMS P-P M1:2

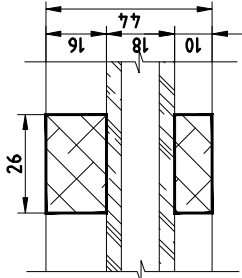


GRIEZUMS O-O M1:2

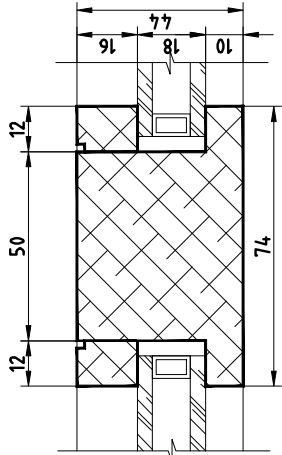


GRIEZUMS K-K M1:2

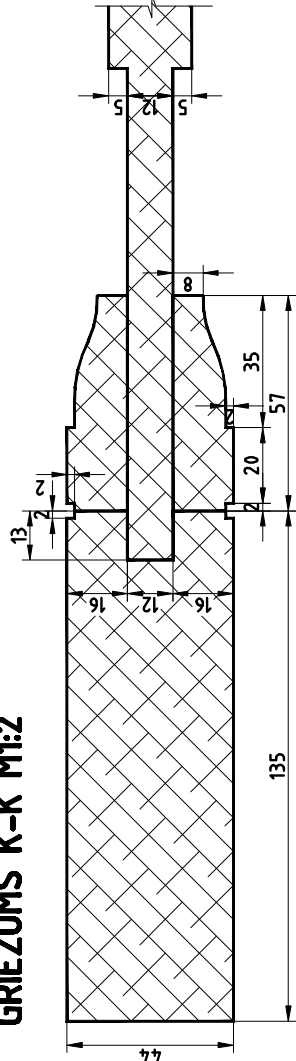


GRIEZUMS L-L M1:2

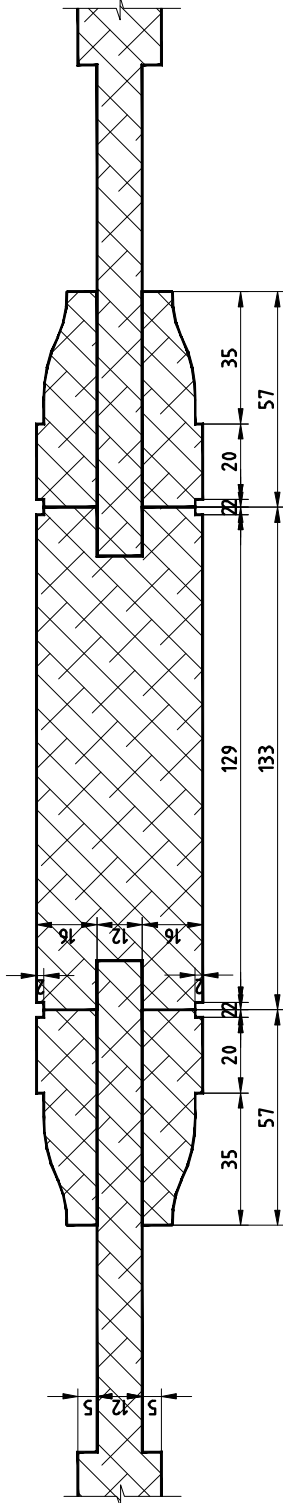

GRIEZUMS S-S M1:2

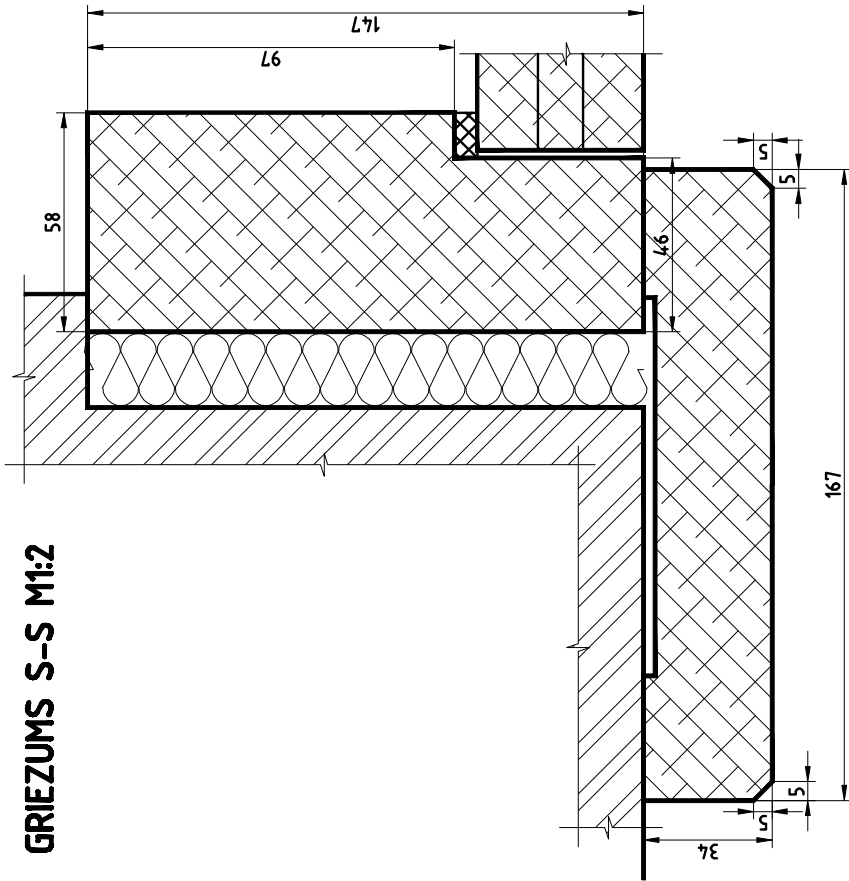

GRIEZUMS M-M M1:2

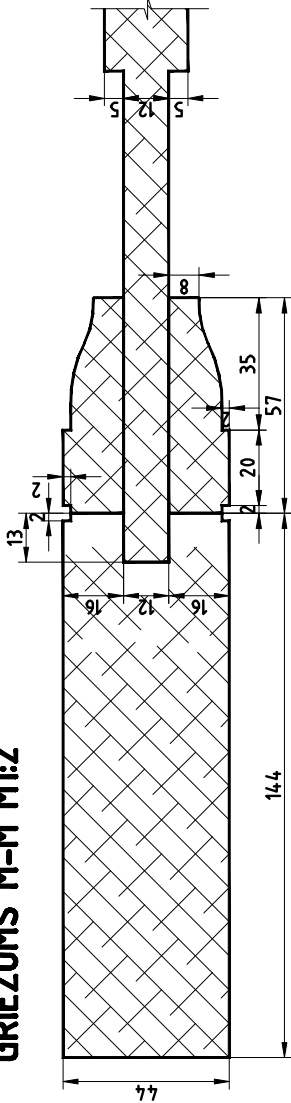

PIEZĪMES:
1. Visi izmēri milimetros, augstuma atzīmes metros;
2. Profilējumu precizēt autorizaudzības kārtībā

TOTUS		Sargu 20 Jelgava LV-3008	Pasūtījums P-02/2011	Stadija VR
Būvproj. vadītājs A.ŠPAKS	28.03.2011.	Dundagas pils 2.stāva gaitēna un sanmezglu vienkāršotā rekonstrukcija		
AR daļas vadītājs A.ŠPAKS	28.03.2011.	Pils iela 14, Dundaga, Dundagas pag., Dundagas nov., LV-3270		
Izstrādāja A.ŠPAKS	28.03.2011.	Durvju D2, D3, D4 un D5 raksturīgie griezumli.		
Arhīva Nr.	02/2011.01.AR-08.0	Mērogs	Lapa	Lapas Nr.
Fails Dpg_durvis.dwg		1:2	AR-08	