
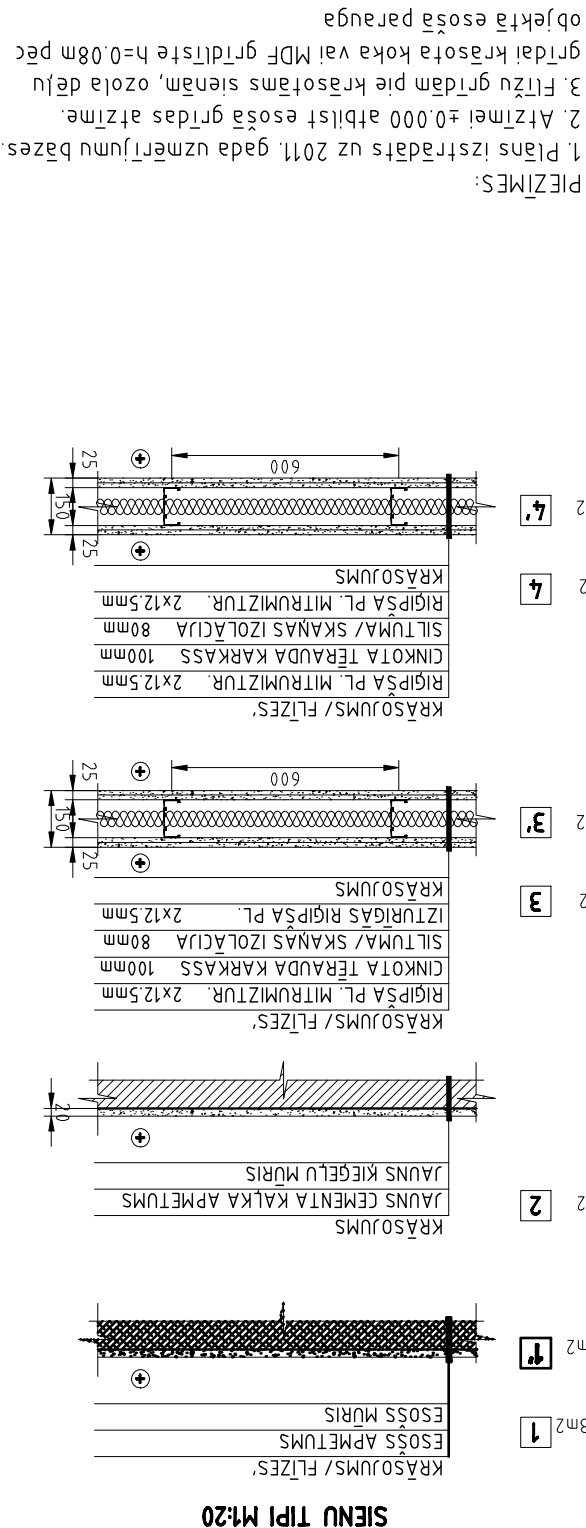
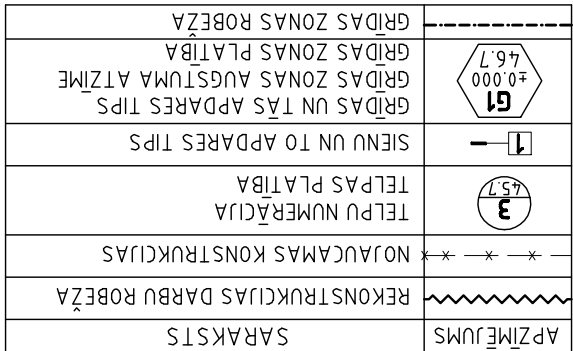


BŪVPROJEKTA VADĪTĀJA APLIECINĀJUMS
 51 būvprojekta risinājumi atbilst Latvijas būvnormatīviem,
 kā arī citu normatīvo aktu prasībām.
 Būvprojekta vadītājs: Andis Špaks
 Sertifikāta Nr.: 10-0801
 Datums: _____
 Paraksts: _____

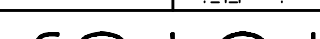

	Sagru 20 Pasūtītums LV-3008 Jelavaja	Būvproj. vadītājs A.SPARKS 09.05.2011	Ar daļas vadītāja A.SPARKS 09.05.2011	Izstrādāja A.SPARKS 09.05.2011	Telpu grupas plāns. Telpu tīr. grīdu tīr.	Mērogs 1:50,1:20 AR-01 Lapa Lapas Nr.	Faila Dpg - sīdīdvg Arhivs Nr. 02/2011 AR-010
		Samzēģu vienības 2.stāva gaitēnu rekonstrukcija Pils iela 14, Dundaga Dundagas pag. Dundagas nov., LV-3270	Stāda VR P-02/2011				