

Apliecinājuma karte

(aizpilda trijos eksemplāros būves vai būves daļas
vienkāršotai renovācijai vai vienkāršotai rekonstrukcijai)

Ieceres ierosinātājs (pilnvarotā persona)

Dundagas novada dome

(fiziskās personas vārds, uzvārds vai juridiskās personas
nosaukums)

reģ.nr.90009115209

(fiziskās personas kods vai juridiskās personas
reģistrācijas numurs)

Pils iela 5-1, Dundagas pagasts Dundagas novads

(adrese, tālruņa numurs)

Objekts

Dundagas vidusskolas sporta stadiona rekonstrukcija

Saules iela 8, Dundaga Dundagas novads

2. Būves vai telpu grupas kadastra apzīmējums

8850 020 0188

3. Adrese

Saules iela 8, Dundaga Dundagas novads

(iela, pagasts, pasta indekss, stāvs)

4. Objekta īpašnieks

(fiziskās personas vārds, uzvārds, personas kods,

adrese, tālruņa numurs vai

Dundagas novada dome

juridiskās personas nosaukums, reģistrācijas numurs,

reģ.nr.90009115209

Pils iela 5-1, Dundagas pagasts Dundagas novads

adrese, tālruņa numurs)

5. Īpašuma tiesības apliecinājoši dokumenti

Zemesgrāmatu apliecība

6. Paredzēto darbu veids – vienkāršota **rekonstrukcija**/renovācija (vajadzīgo pasvītrot)

7. Būves vai telpu grupas tehniskās inventarizācijas lieta Nr. _____, apsekošanas datums _____ gads _____

8. Būves vai telpu grupas pašreizējais lietošanas veids _____

(atbilstoši būvju klasifikācijai CC)

9. Būves vai telpu grupas paredzētais lietošanas veids _____

(atbilstoši būvju klasifikācijai CC)

10. Atbildīgais projektētājs _____

Uldis Puļķis

(vārds, uzvārds)

Sert.nr.10-0789

(sertifikāta numurs un derīguma termiņš)

11. Arhitekts* _____

Uldis Puļķis

(vārds, uzvārds)

Sert.nr.100789

(sertifikāta numurs un derīguma termiņš)

Risinājumi neskar ēkas nesošās konstrukcijas un neietekmēs tās noturību.

Atbildīgais projektētājs

(paraksts)

(datums)

Arhitekts*

U.Pulķis

(paraksts)

(datums)

Būvinženieris*

(paraksts)

(datums)

Piezīme.

* Saskaņā ar Ministru kabineta 1997.gada 1.aprīļa noteikumu Nr.112 "Vispārīgie būvnoteikumi" 3.2.¹ nodaļas 40.⁶ punktu papildus pieaicinātie būvniecības speciālisti.

Pielikumā:

Paskaidrojuma raksts uz 1 lapām

Dokumentu saraksts un lapu skaits 7

Lapas

Grafisko lapu saraksts un lapu skaits

Lapas

14. Ieceres ierosinātāja apliecinājums.

Apliecinu, ka pievienotie īpašuma apliecinājuma dokumenti (kopijas) ir autentiski, patiesi un pilnīgi, attiecībā uz objektu nav nekādu apgrūtinājumu, aizliegumu vai strīdu.

Aņņemos īstenot vienkāršotas renovācijas/rekonstrukcijas (vajadzīgo pasvītrot) ieceri atbilstoši izstrādātajai ieceres dokumentācijai.

Dundagas novada domes
izpilddirektors

M.Griciks

Ieceres ierosinātājs

(paraksts un tā atšifrējums)

(datums)

04.06.2012

15. Būvvaldes lēmums.

(aizpilda tikai būvvaldes eksemplārā)

16. Nosūtīts pamatots būvvaldes atteikums.

Vēstule Nr. _____

Būvvaldes atbildīgā amatpersona _____

(amats, paraksts un tā atšifrējums)

(datums)

17. Apliecinājuma karte nosūtīta Valsts zemes dienestam (aizpilda vienkāršotai rekonstrukcijai).

_____gada _____

Būvvaldes atbildīgā amatpersona _____

(amats, paraksts un tā atšifrējums)

(datums)



DUNDAGAS VIDUSSKOLAS SPORTA STADIONA SAULES IELĀ 8 REKONSTRUKCIJA

PASKAIDROJUMA RAKSTS

Sporta stadionā Saules ielā 8 vietējie iedzīvotāji, pamatā bērni un jaunieši pavada no mācībām brīvo laiku, piedaloties dažādās sportiskās aktivitātēs. Stadiona iekārtojums, sporta spēlēm paredzēto laukumu segums un citi objekti ir nolietojušies un nav piemēroti tiem paredzēto mērķu sasniegšanai. Lai veicinātu iedzīvotāju veselīgu dzīvesveidu un sportu, kā tas noteikts likuma "Par pašvaldībām" 15.6 pantā, ir nepieciešams veikt esošā basketbola laukuma seguma rekonstrukciju, nomainot pašreizējo laukuma segumu ar multifunkcionālu segumu āra stadioniem, kurš būtu piemērots basketbola, florbola un volejbola spēlēm.

Projekta realizācijas gaitā tiks nomainīts esošais basketbola spēlēm paredzētā laukuma segums. Laukums atrodas Dundagas novada pašvaldības nekustamā īpašuma zemes vienībā ar kadastra numuru 8850 020 0188. Šobrīd laukums nav piemērots sporta aktivitāšu veikšanai.

Īstenojot projekta aktivitātes tiks:

1. izbūvēta laukuma gultne;
2. izveidota segas konstrukcija;
3. izbūvēts smilts drenējošais slānis $h=20$ cm;
4. izbūvēts dolomīta šķembu slānis $h=20$ cm;
5. ieklāta asfaltbetona kārtā $h=5$ cm;
6. ieklāts sporta segums Herculan SR Safeckape 8mm EPDM sarkanā krāsā;
7. marķētas laukuma līnijas basketbola un volejbola spēlēm;
8. uzstādīti basketbola grozi ar iebūvētiem futbola vārtiem;
9. uzstādītas kapsulas volejbola stabiem.

Sagatavoja sporta un jauniešu lietu organizatore:



/Aiga Ūdre/

Zemes nogabalu Nr.	Eksplikācija												
	Zemes lietošanas veidi												
	Kopplatība kv.m.	Lauksaimniecībā izmantojamā zeme	Tajā skaitā				Meži	Krūmāji	Purvi	Zem ceļiem	Zem ēkām un pagalmiem	Zem ūdeņiem	T.sk. Zem zivju dīķiem
			Arauzeme	Augļu dārzi	Plāvas	Gaiņbas							
1	1.3338										1.3338		


Zemes gabala
izvietojuma shēma

Robežpunktu koordinātes

LKS92 koordinātu sistēmā MK-0.999719

	X	Y
32	374979.128	401316.508
94	374980.249	401319.222
95	374982.462	401403.570
96	374978.027	401407.888
97	374828.441	401378.862
98	374829.602	401310.624
35	374930.797	401297.921
34	374949.367	401302.043
33	374952.425	401316.237

DUNDAGAS VIDUSSKOLAS
SPORTA STADIONA JAUKES IELĀ 8
REKONSTRUKCIJA.

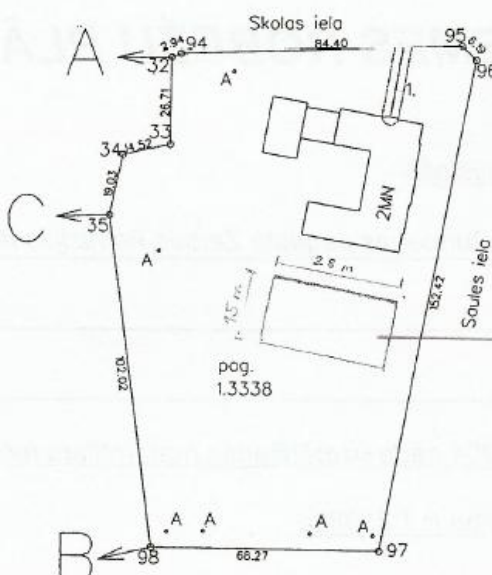

REKONSTRUE TI
SPORTA LAUKUMS DUNDAGAS
VIDUSSKOLAS SPORTA STADIONA
JAUKES IELĀ 8
AR MULTIFUNKCIONĀLU
SEGUMU

JĀGATAIŅŅA DUNDAGAS NOVADA DOMES
SPORTA UN JAUNIEŠU LIETU ORGANIZATORE:

[Signature]
I. A. J. ŪDRE



NEKUSTAMĀ ĪPAŠUMA LIETOŠANAS TIESĪBU APGRŪTINĀJUMI

1 - aizsargjosla gar gaisvadu sakaru līniju -0.0118ha -

Mērogs 1: 2000

ROBEŽU APRAKSTS

- A - B Dundagas pag. pašvaldības zeme
- B - C saimn. "Mazdzintari" zeme
- C - A saimn. Skolas iela 2 zeme

Kontūru fotokartes Nr. 3723


VZD Ziemeļkurzemes reģionālās nodaļas Pasūtījumu izpildes pārvalde			
Vadītājs	<i>[Signature]</i>	J. Miglāns	16.07.2004.
Robežas uzmērēja	<i>[Signature]</i>	A. Tīss	12.07.2004.
Plānu zīmēja	<i>[Signature]</i>	A. Tīss	14.07.2004.



KARŠU PĀRLŪKS

LKS-92 N= 374927.78, E= 401584.16

Mērogs 1 : 2000

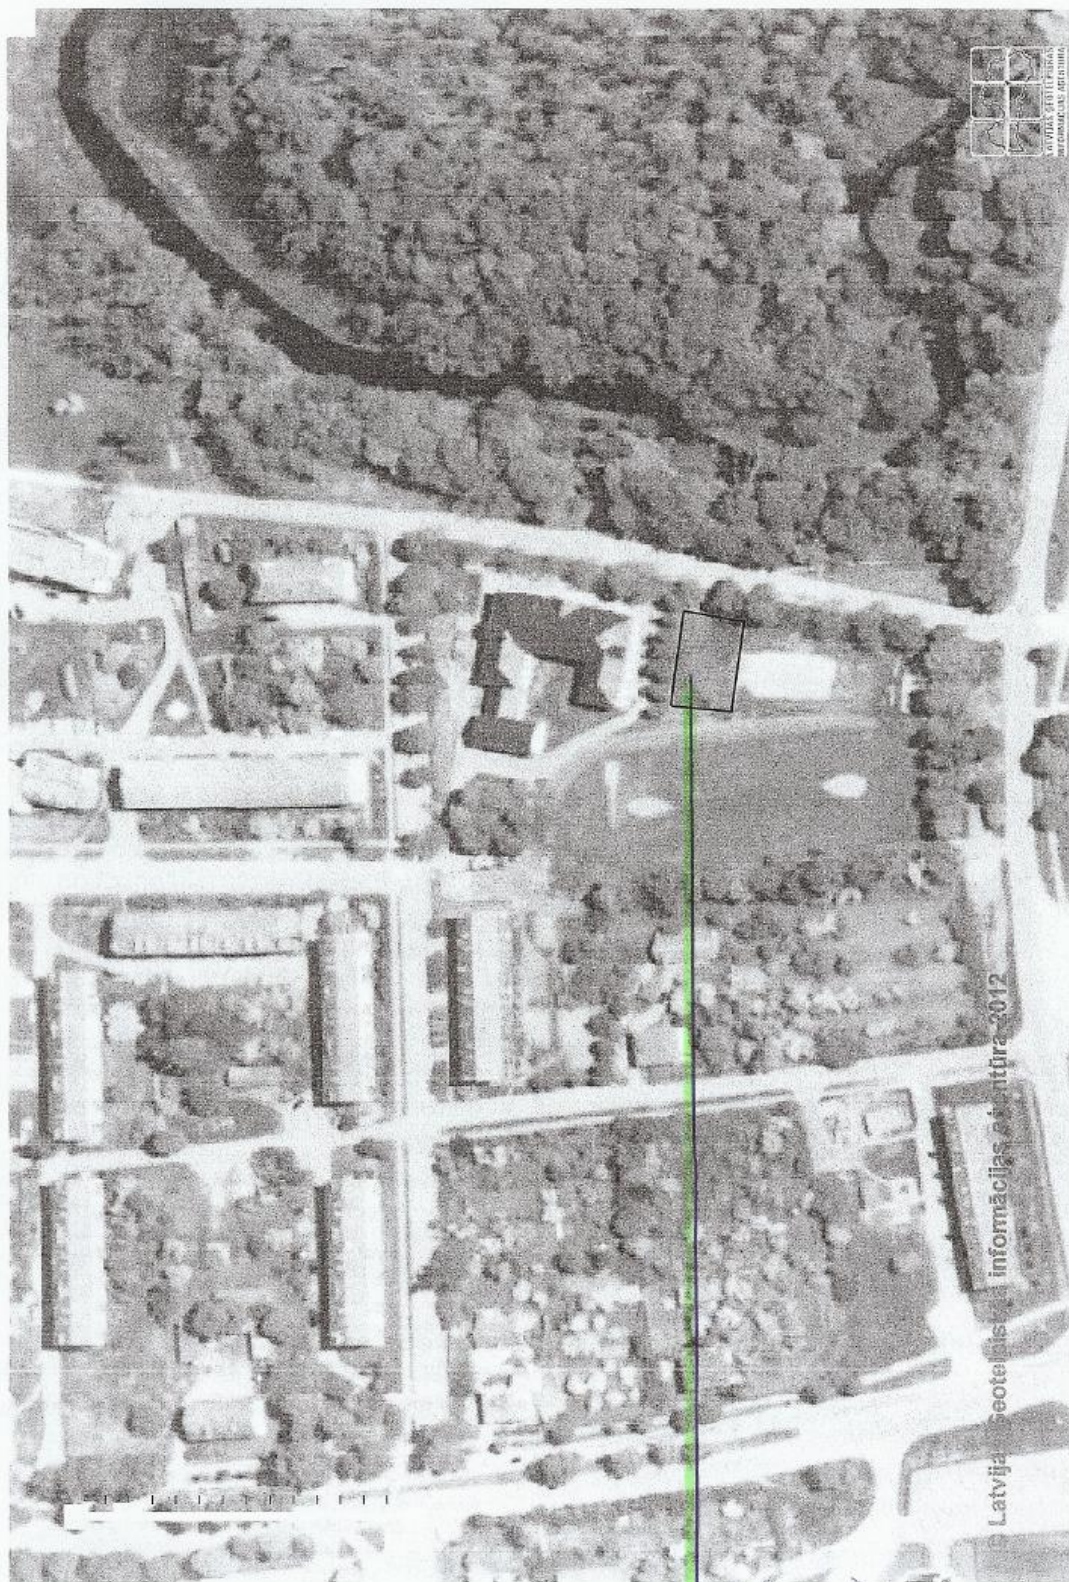

Latvijas Geotelpiskā informācijas centrs 2012



REKONSTRUĒTS
SPORTA LAUKUMS
DUNDAGA VIENKOTNĀ
SPORTA STADIONĀ
JAUKLES IELĀ 8
AR MULTIFUNKCIONĀLU
SEGUMU

ĪPAŠĀTĪBĀ DUNDAGA NOVADA DOMEI

SPORTA UN JAUNIEŅU LIETU ORGANIZĀTORI: ~~BRĪDĪ~~ /MĀRŠ ŪDRIS/

1 no 1

2012.05.28 14:2



REKONSTRUĒTA SPORTA LAUKUMA VIZUALIZĀCIJA

ĪPAŠĀS PAKALĀBAS SPORTA UN JAUNIEŅU LIETU ORGANIZĀTORE *ANNA*

LAUKA ĪDREĪ

Darbu, materiālu un mehānismu apjomu Tāme

Iepirkumam Nr. DND 2012/___ ELFLA

Uzņēmums:

Tālrunis/fakss/ e-pasts:

Datums:

Cenu piedāvājums iepirkumam "Dundagas vidusskolas sporta stadiona rekonstrukcija Saules ielā 8

N.p. k.	Būvdarbu veids	Mēra vienība	Daudzums	Laika norma c/h	Darba samaksas likme	Vienības izmaksas /Ls/			Vienības izmaksas	Darba ietilpība	Kopējās izmaksas /Ls/			Summa
						Darba alga	Materiāli	Mehānismi			Darba alga	Materiāli	Mehānismi	
1	2	3	4	5	6	7	8	9	10		11	12	13	14
1.	Gultnes izbūve	m2	500											
2.	Segas konstrukcijas izbūve													
2.1.	Smilts drenējošā slāņa h = 20 cm izbūve	m2	500											
2.2.	Dolomīta šķembu h = 20 cm izbūve	m2	500											
2.4.	Asfaltbetona kārtas h = 5 cm izbūve	m2	500											
3.	Sporta seguma izbūve													
3,1	Basketbola laukums Herculan SR Safescape biezums 8mm EPDM sarkanā krāsā, līniju marķēšana (basketbols, volejbols)	m2	500											
3,2	Basketbola grozi ar iebūvētiem futbola vārtiem	gab.	2											
3	Kapsulas volejbola stabiem	gab.	2											
	Pavisam kopā:													

Cenu piedāvājums bez pievienotās vērtības nodokļa

amats, vārds, uzvārds, paraksts

