

telpa	telpas platība (m <sup>2</sup> )
vējīveris	9,53
ieejas mezgls	5,28
1. un 2. klašu garderobes	18,43
3. un 4. klašu garderobes	18,43
centrālais vestibils	90,40
skolotāju garderobe	7,81
oranžais vestibils	47,44
zaļais vestibils	47,28


Telpu eksplikācija

Piezīmes:


- jaunās sienas skolotāju garderobē - Knauf vienkārtas metāla karkass
- ar divkārtu apšuvumu, profils CW75,
- jaunās sienas starp centrālo vestibīlu un skolēnu garderobēm - vienkārtas metāla karkass ar divkārtu apšuvumu, profils CW 100.

Apmēbelējuma plāns


Pasūtītājs:				Vienkāršotas renovācijas projekts skolas vestibīla un ģērtuvju pārbūvei Dundagā, Saules ielā 8			
Dundagas novada Dome				Plāns, apmēbelējuma plāns			
Proj. vad.	A. Kļaviņš		11.2012.	M 1 : 100			
Arhitekts	I. Kļaviņa		11.2012.				
				SIA "SMILŠU PILS"			
				Būvkomersanta reģ. 3262-R			

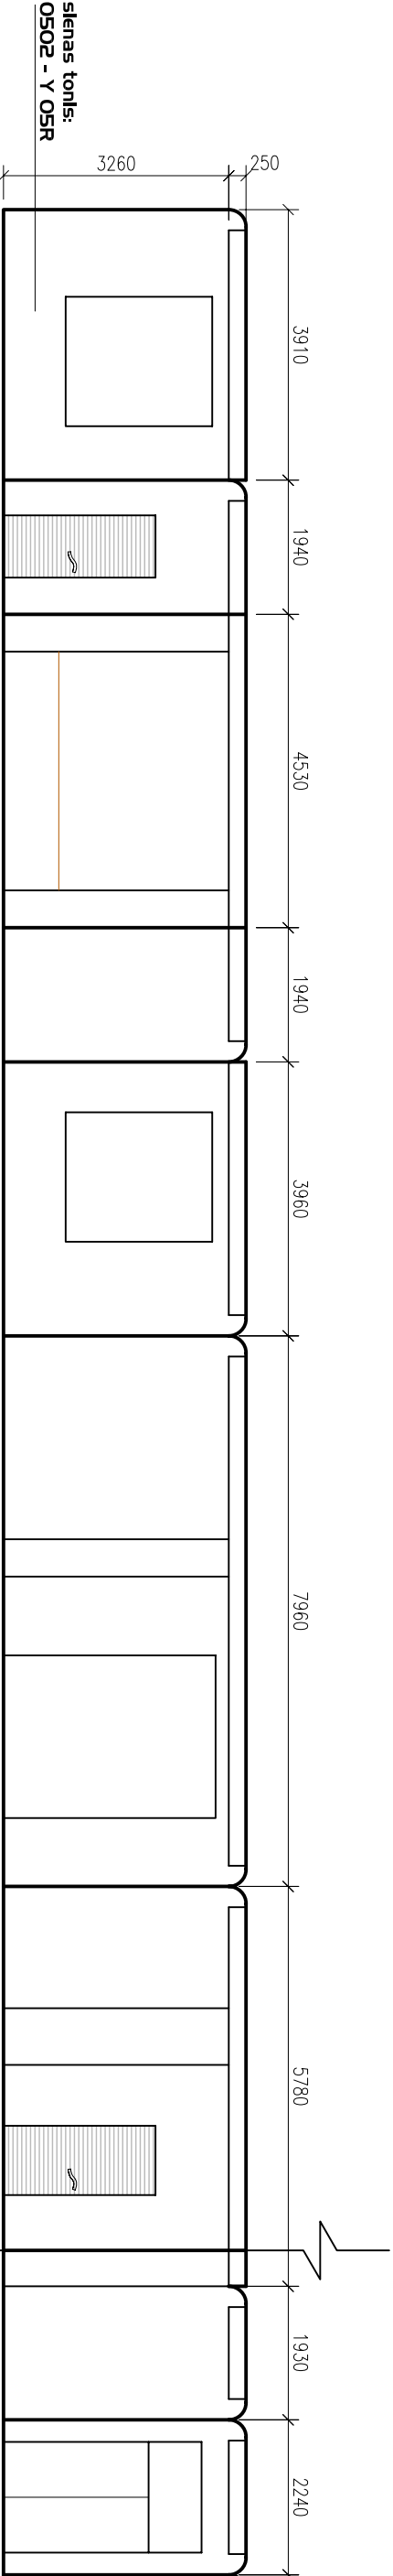


CENTRĀLĀ VESTIBILA SIENU NOTINUMS

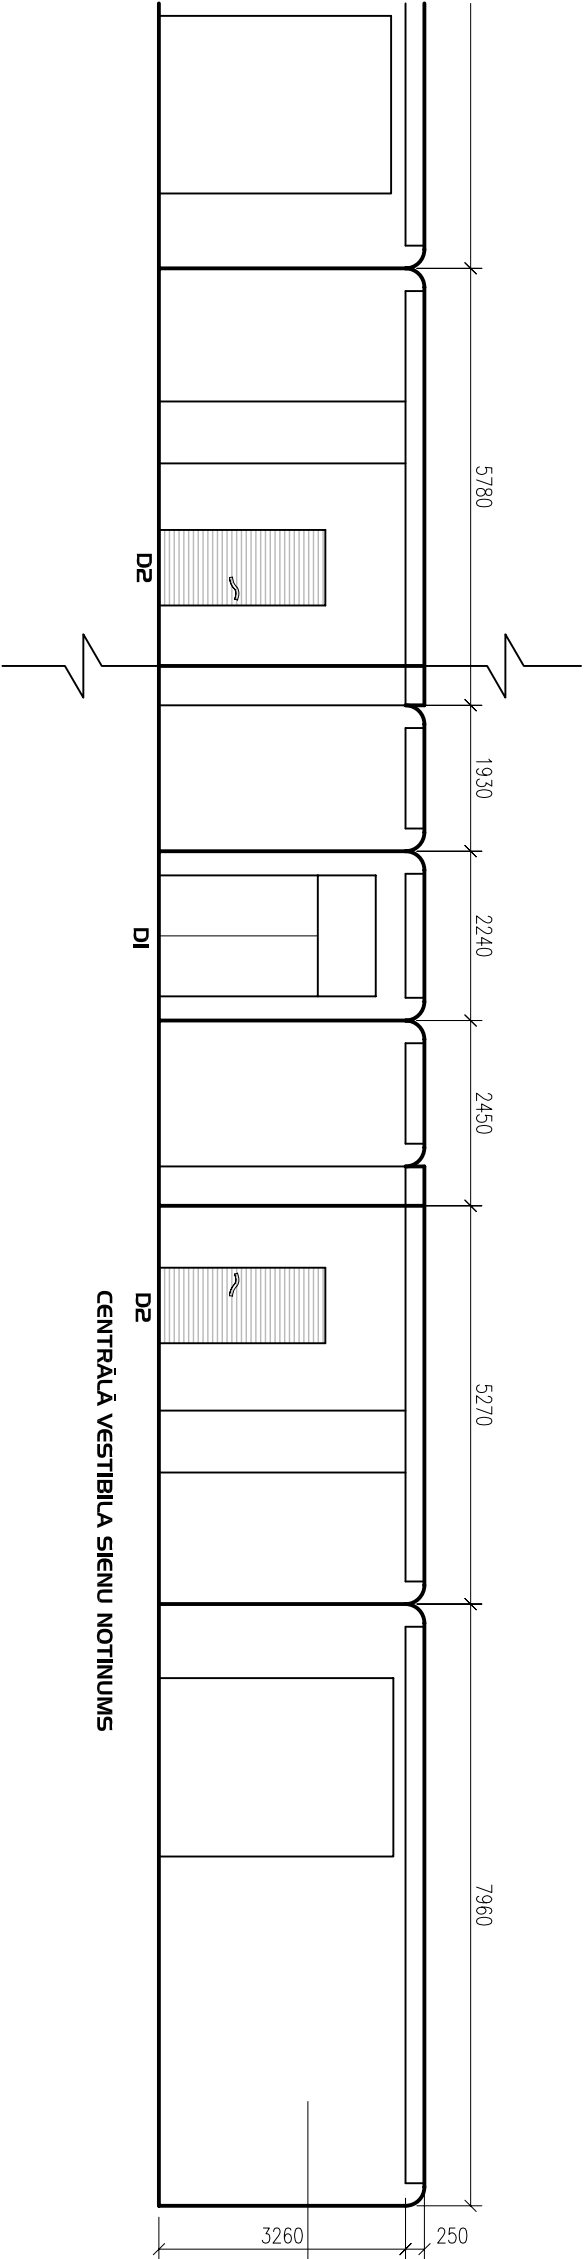

CENTRĀLĀ VESTIBILA SIENU NOTINUMS

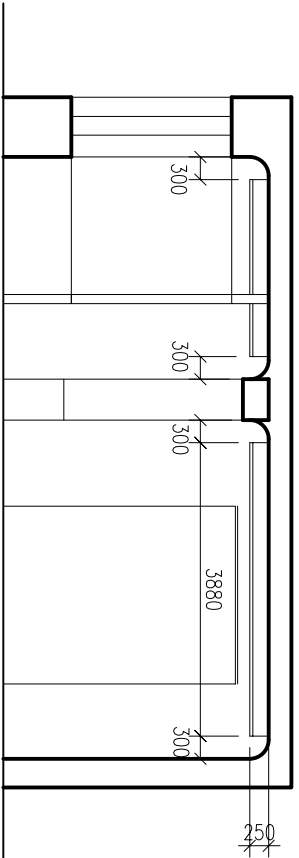

CENTRĀLĀ VESTIBILA GRIEZUMS

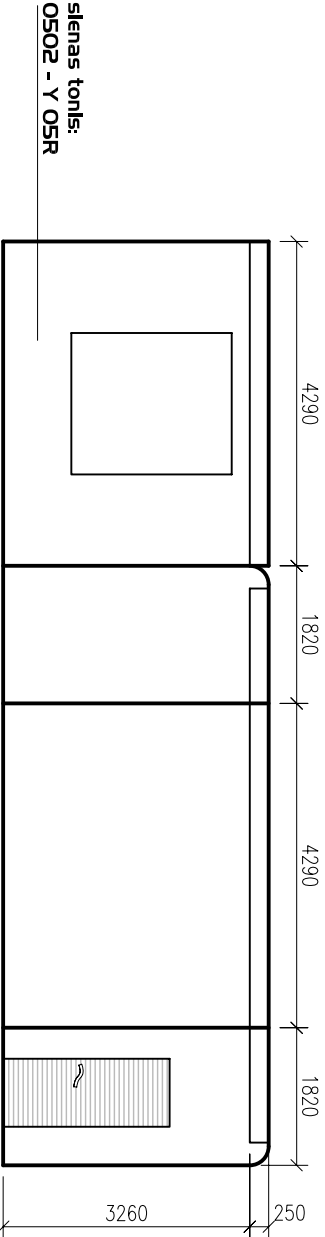


SKOLOTĀJU GARDEROBES SIENU NOTINUMS


PIEZĪMES:

- visi krāsu toni - pēc TINTORAMA COLOR krāsu paletes,
- jaunās durvis (D2 un D3) - finierētas gludas durvis,
- durvis D1 - PVC durvis ar stiklojumu baltā krāsā (analogiskas ieejas durvīm),
- visas durvis (izņemot PVC durvis) krāsot gaiši pelēkā tonī (I505 - Y).


Pasūtītājs:				Vienkāršotas renovācijas projekts skolas vestibila un ģērbtuvju				
Dundagas novada Dome				pārbūvei Dundagā, Saules ielā 8				
Proj. vad.	A.Kļaviņš		11.2012	Centrālā vestibila sienu notinumi, centrālā vestibila griezumums M 1 : 100		Stadija	Lapa	Lapas
Arhitekts	I.Kļaviņa		11.2012			VR	2	8
				M 1 : 100		SIA "SMILŠU PILS"		
						Būvkomersanta reģ. 3262-R		

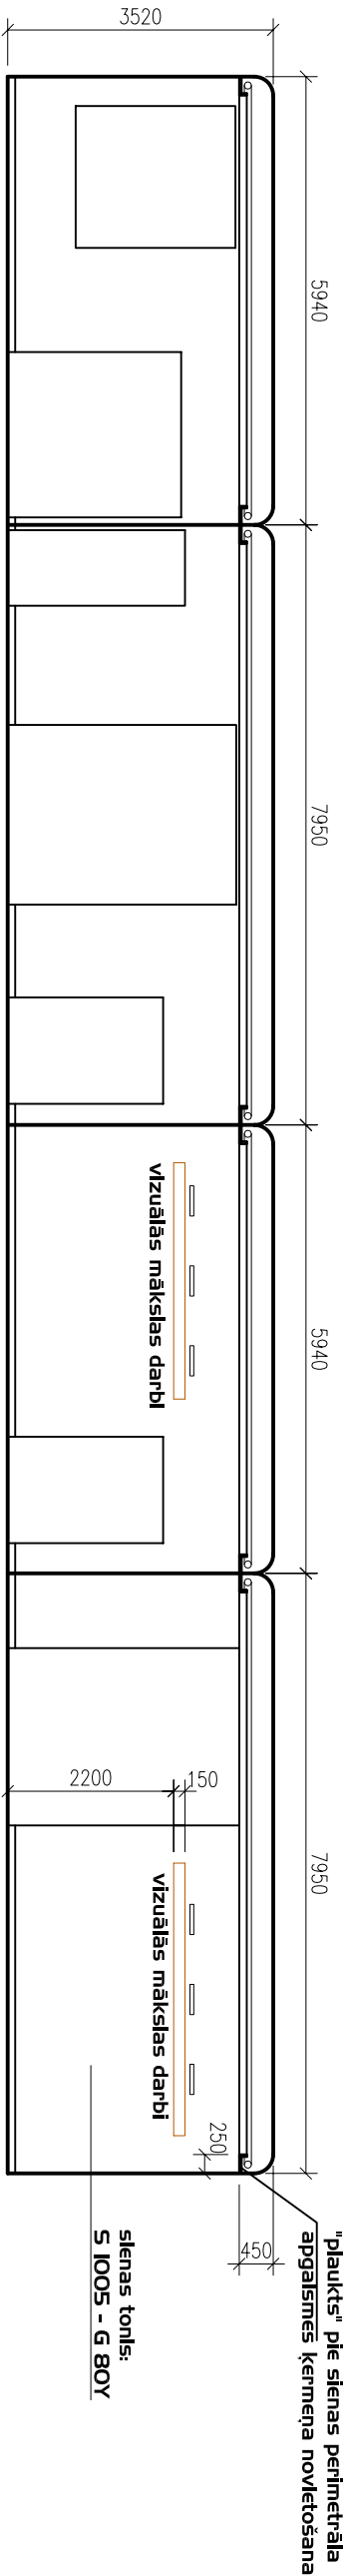


ZAĻĀ VESTIBILA SIENU NOTINUMS

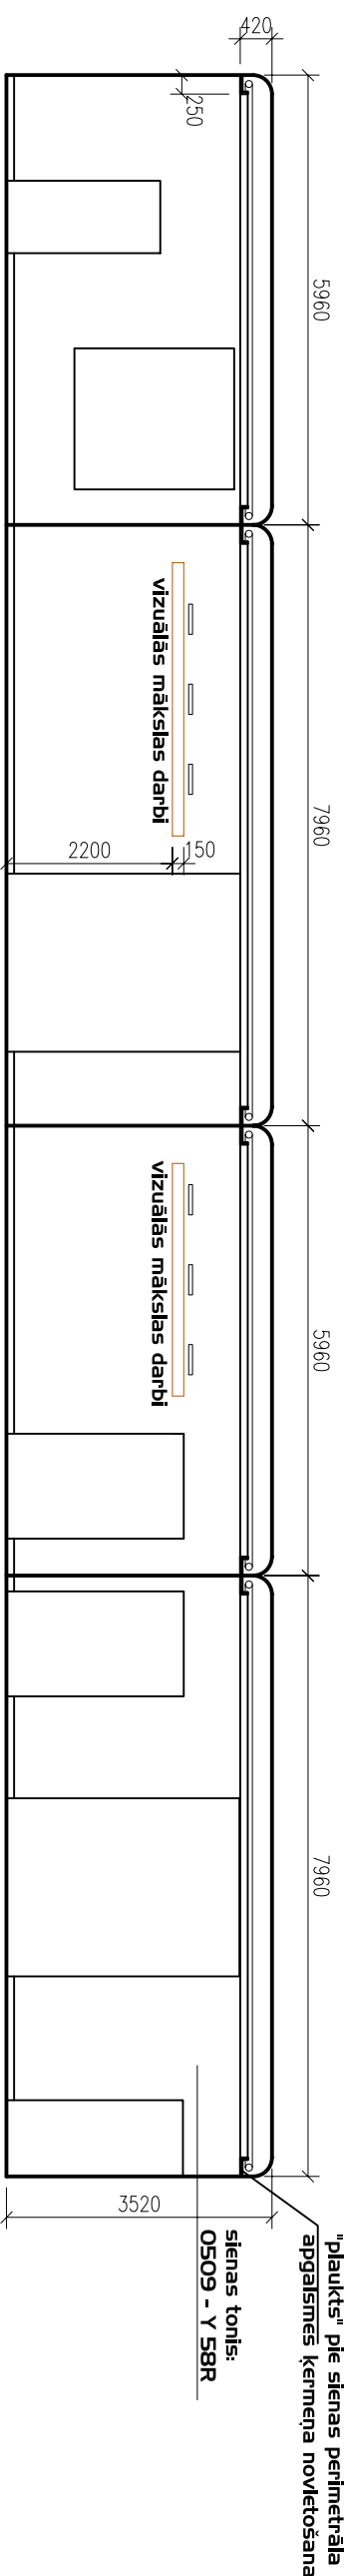

ORANŽĀ VESTIBILA SIENU NOTINUMS

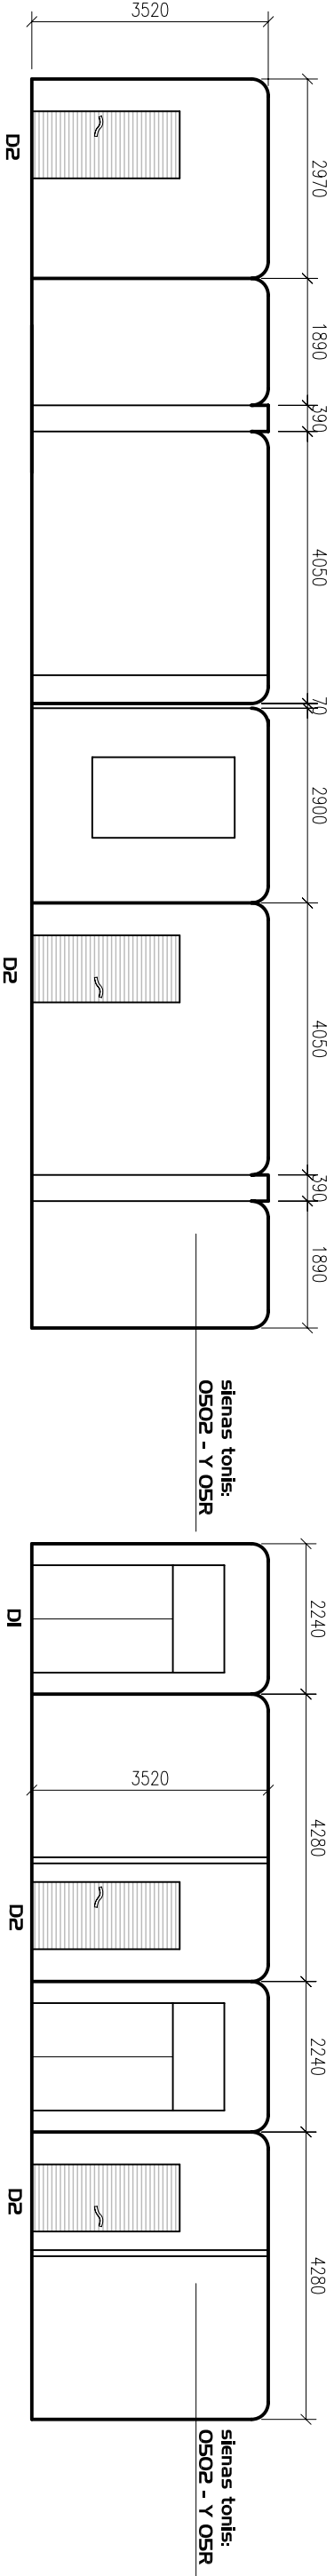


ZAĻĀ - ZILĀS ĢĒRBTUVES SIENU NOTINUMS

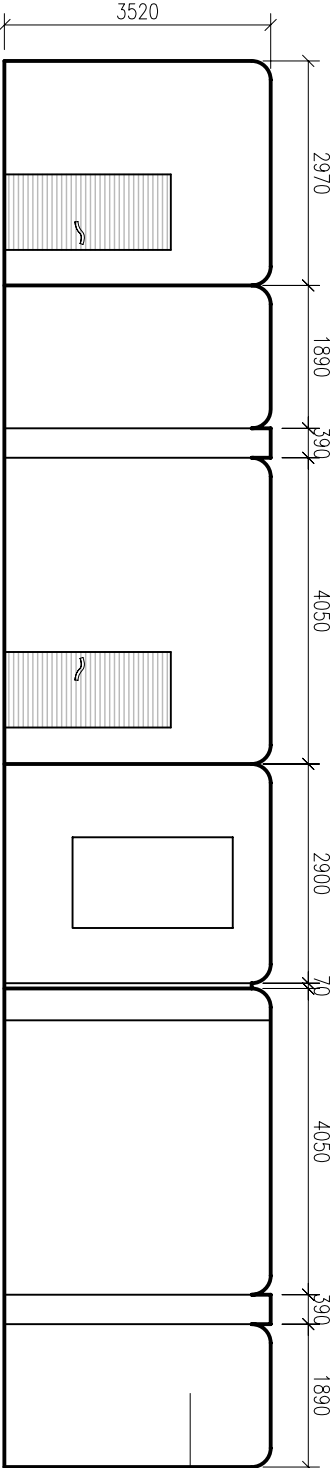

SARKANĀ - ORANŽĀS ĢĒRBTUVES SIENU NOTINUMS

- PIEZĪMES:**
- visi krāsu toņi - pēc TINTORAMA COLOR krāsu paletes,
  - jaunās durvis (D2 un D3) - finierētas gludas durvis,
  - durvis D1 - PVC durvis ar stiklojumu baltā krāsā (analogiskas ieejas durvīm),
  - visas durvis (izņemot PVC durvis) krāsot gaiši pelēkā tonī (I505 - Y).

Pasūtītājs:					Vienkāršotas renovācijas projekts skolas vestibila un ģērbtuvju pārbūvei Dundagā, Saules ielā 8				
Dundagas novada Dome									
Proj. vad.	A.Kļaviņš			11.2012	Oranžā un zaļganzilā vestibila sienu notinumi, sienu notinumi ieejas mezglam un garderobēm M 1 : 100				
Arhitekts	I.Kļaviņa			11.2012					
					Stadija				
					Lapa		Lapas		
					3		8		
					Būvkomersanta reģ. 3262-R				

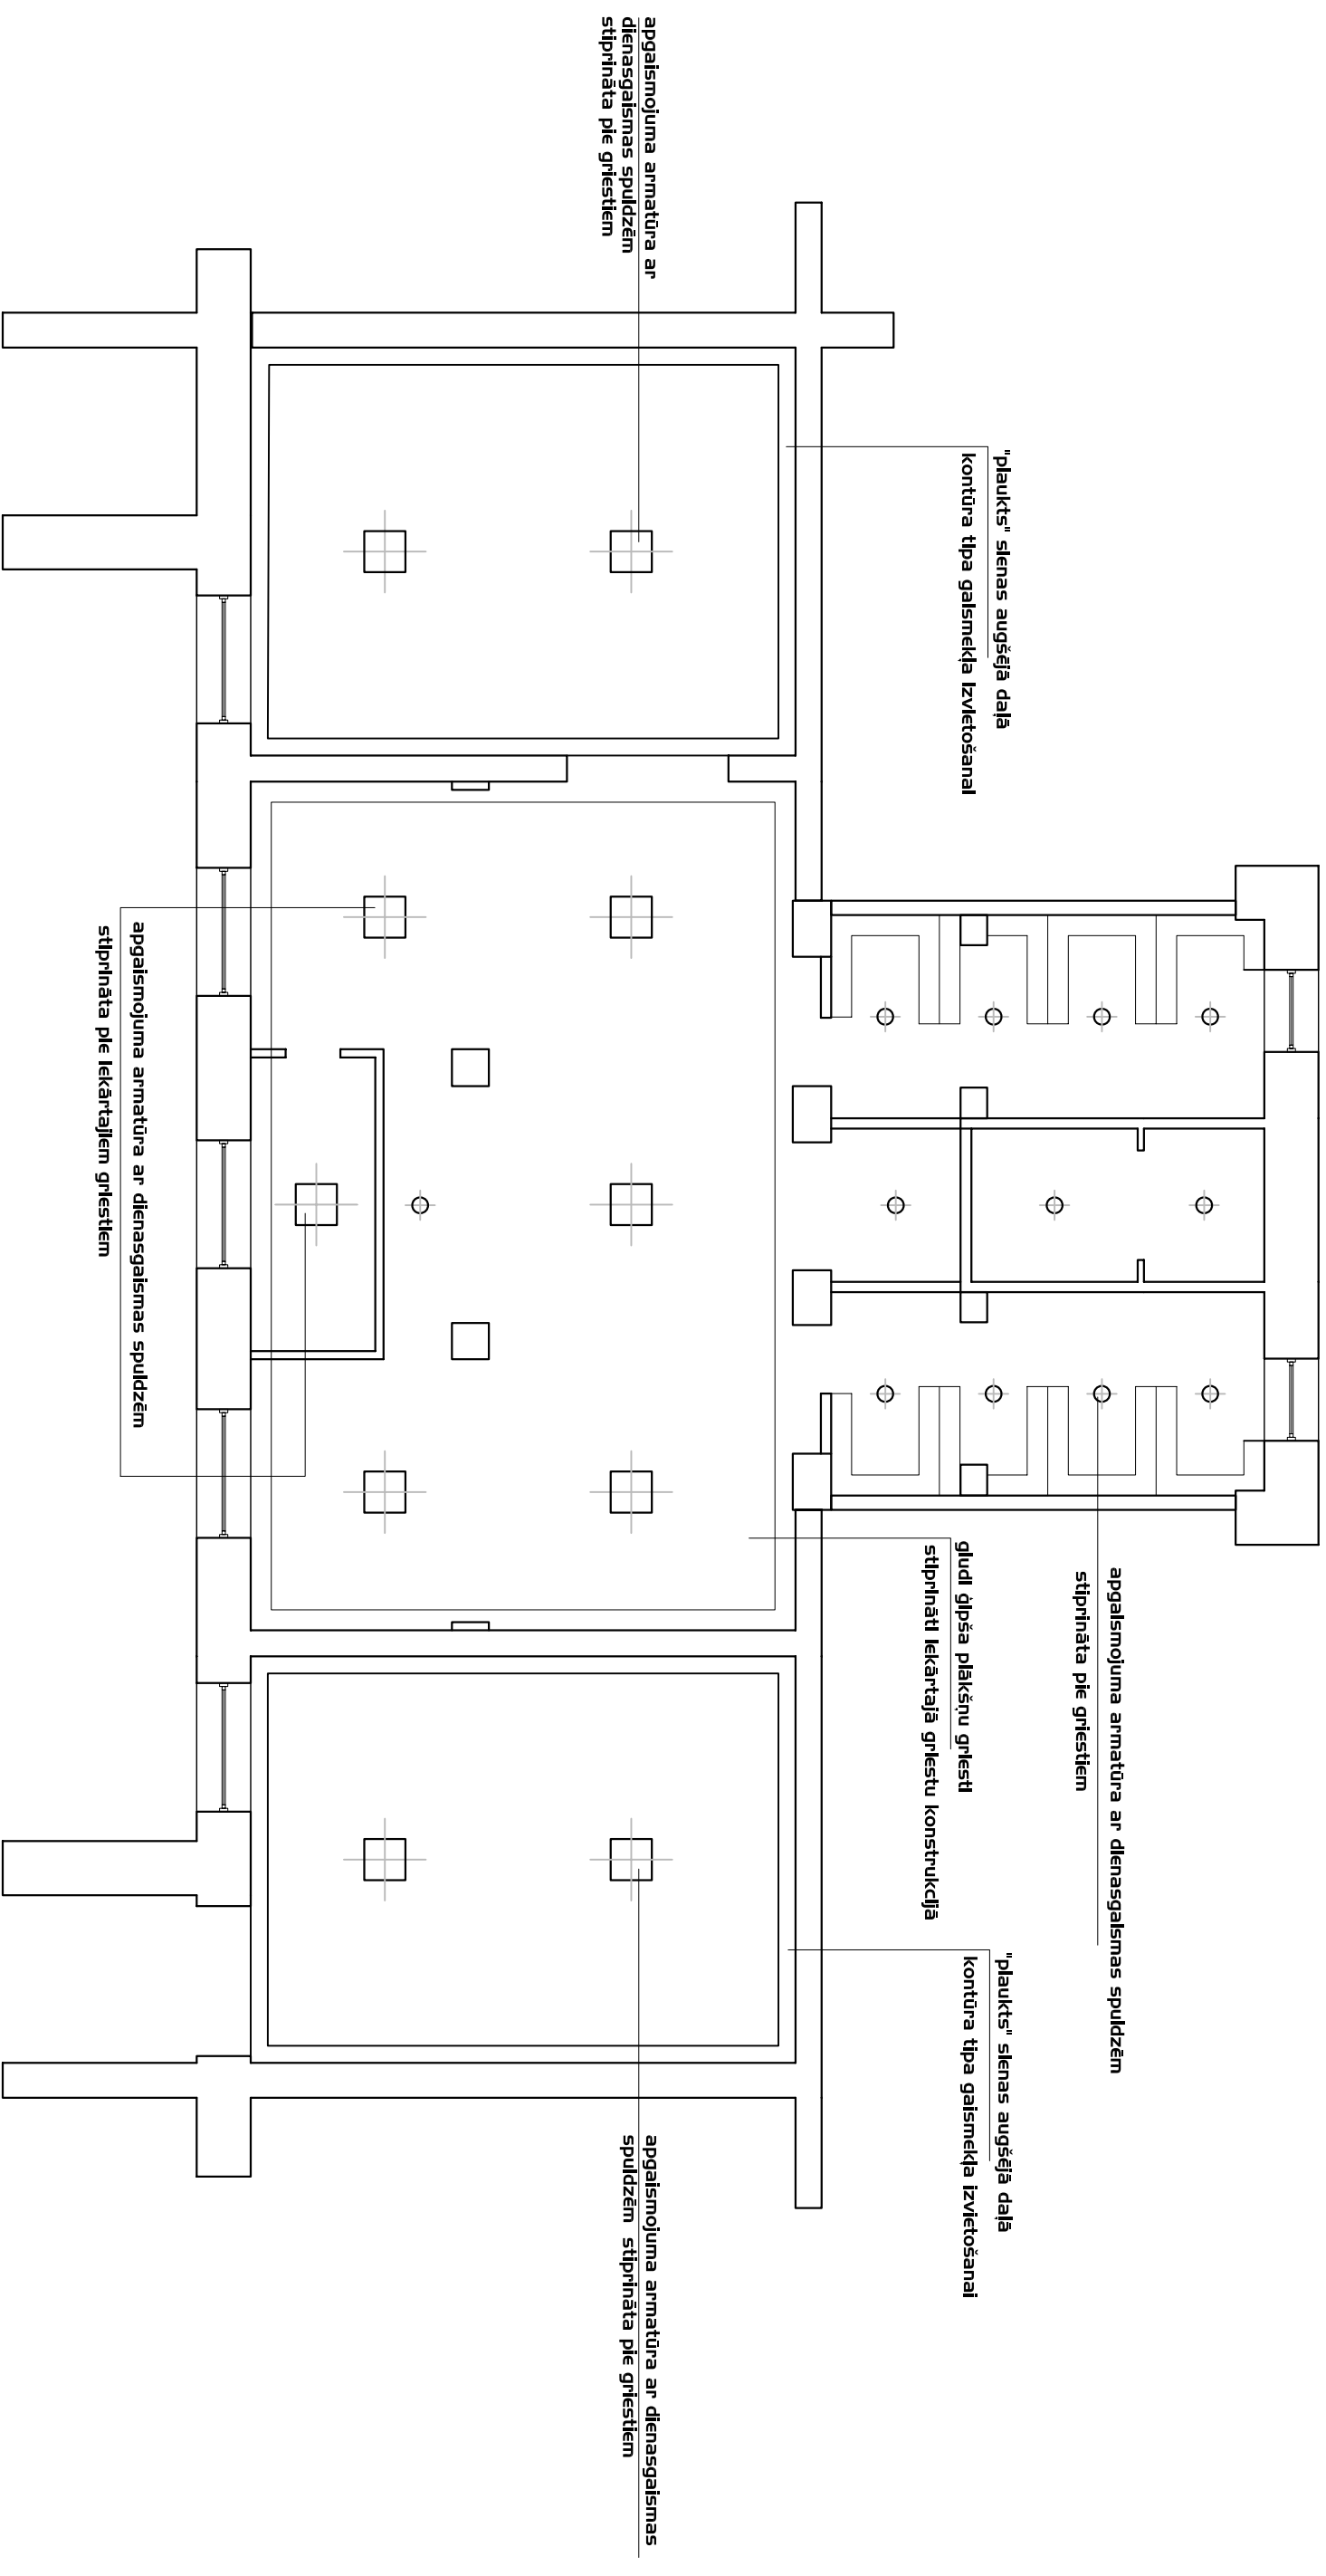

**PIEZĪMES:**

- detalizētus apgaismojuma risinājumus skatīt spēka un apgaismojuma elektroinstalācijas plānā

Pasūtītājs:			Vienkāršotas renovācijas projekts skolas vestibila un ģērbtuvju pārūvei Dundagā, Saules ielā 8		
Dundagas novada Dome					
Proj. vad.	A.Kļaviņš		11.2012.		
Arhitekts	I.Kļaviņa		11.2012.		
Griestu plāns M 1 : 100					
			Stadija	Lapa	Lapas
			vr	4	8
SIA "SMILŠU PILS"			Būvkomersanta reģ. 3262-R		

