


Griezums A-A

M 1:50

LUKS-2(LU) T240-T35+
E-N-LU-II-3/20-T35-35
Projekt.


Proj. AXPK-1-4x150mm2,
no LUKS-2(LU) līdz uz.

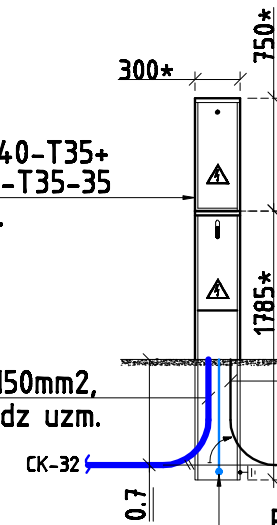

AXMK-1-4x120mm2
Esoš. ST kab. pārdalīt un
pieslēgt pie LUKS-2(LU)


Proj.ab.kab. NYY-J-4x10mm2,
no E-N-LU līdz proj. SS-1 Abon.sad.
Noguldīt PVC caurulē Ø32

* kataloga apzīmējumi

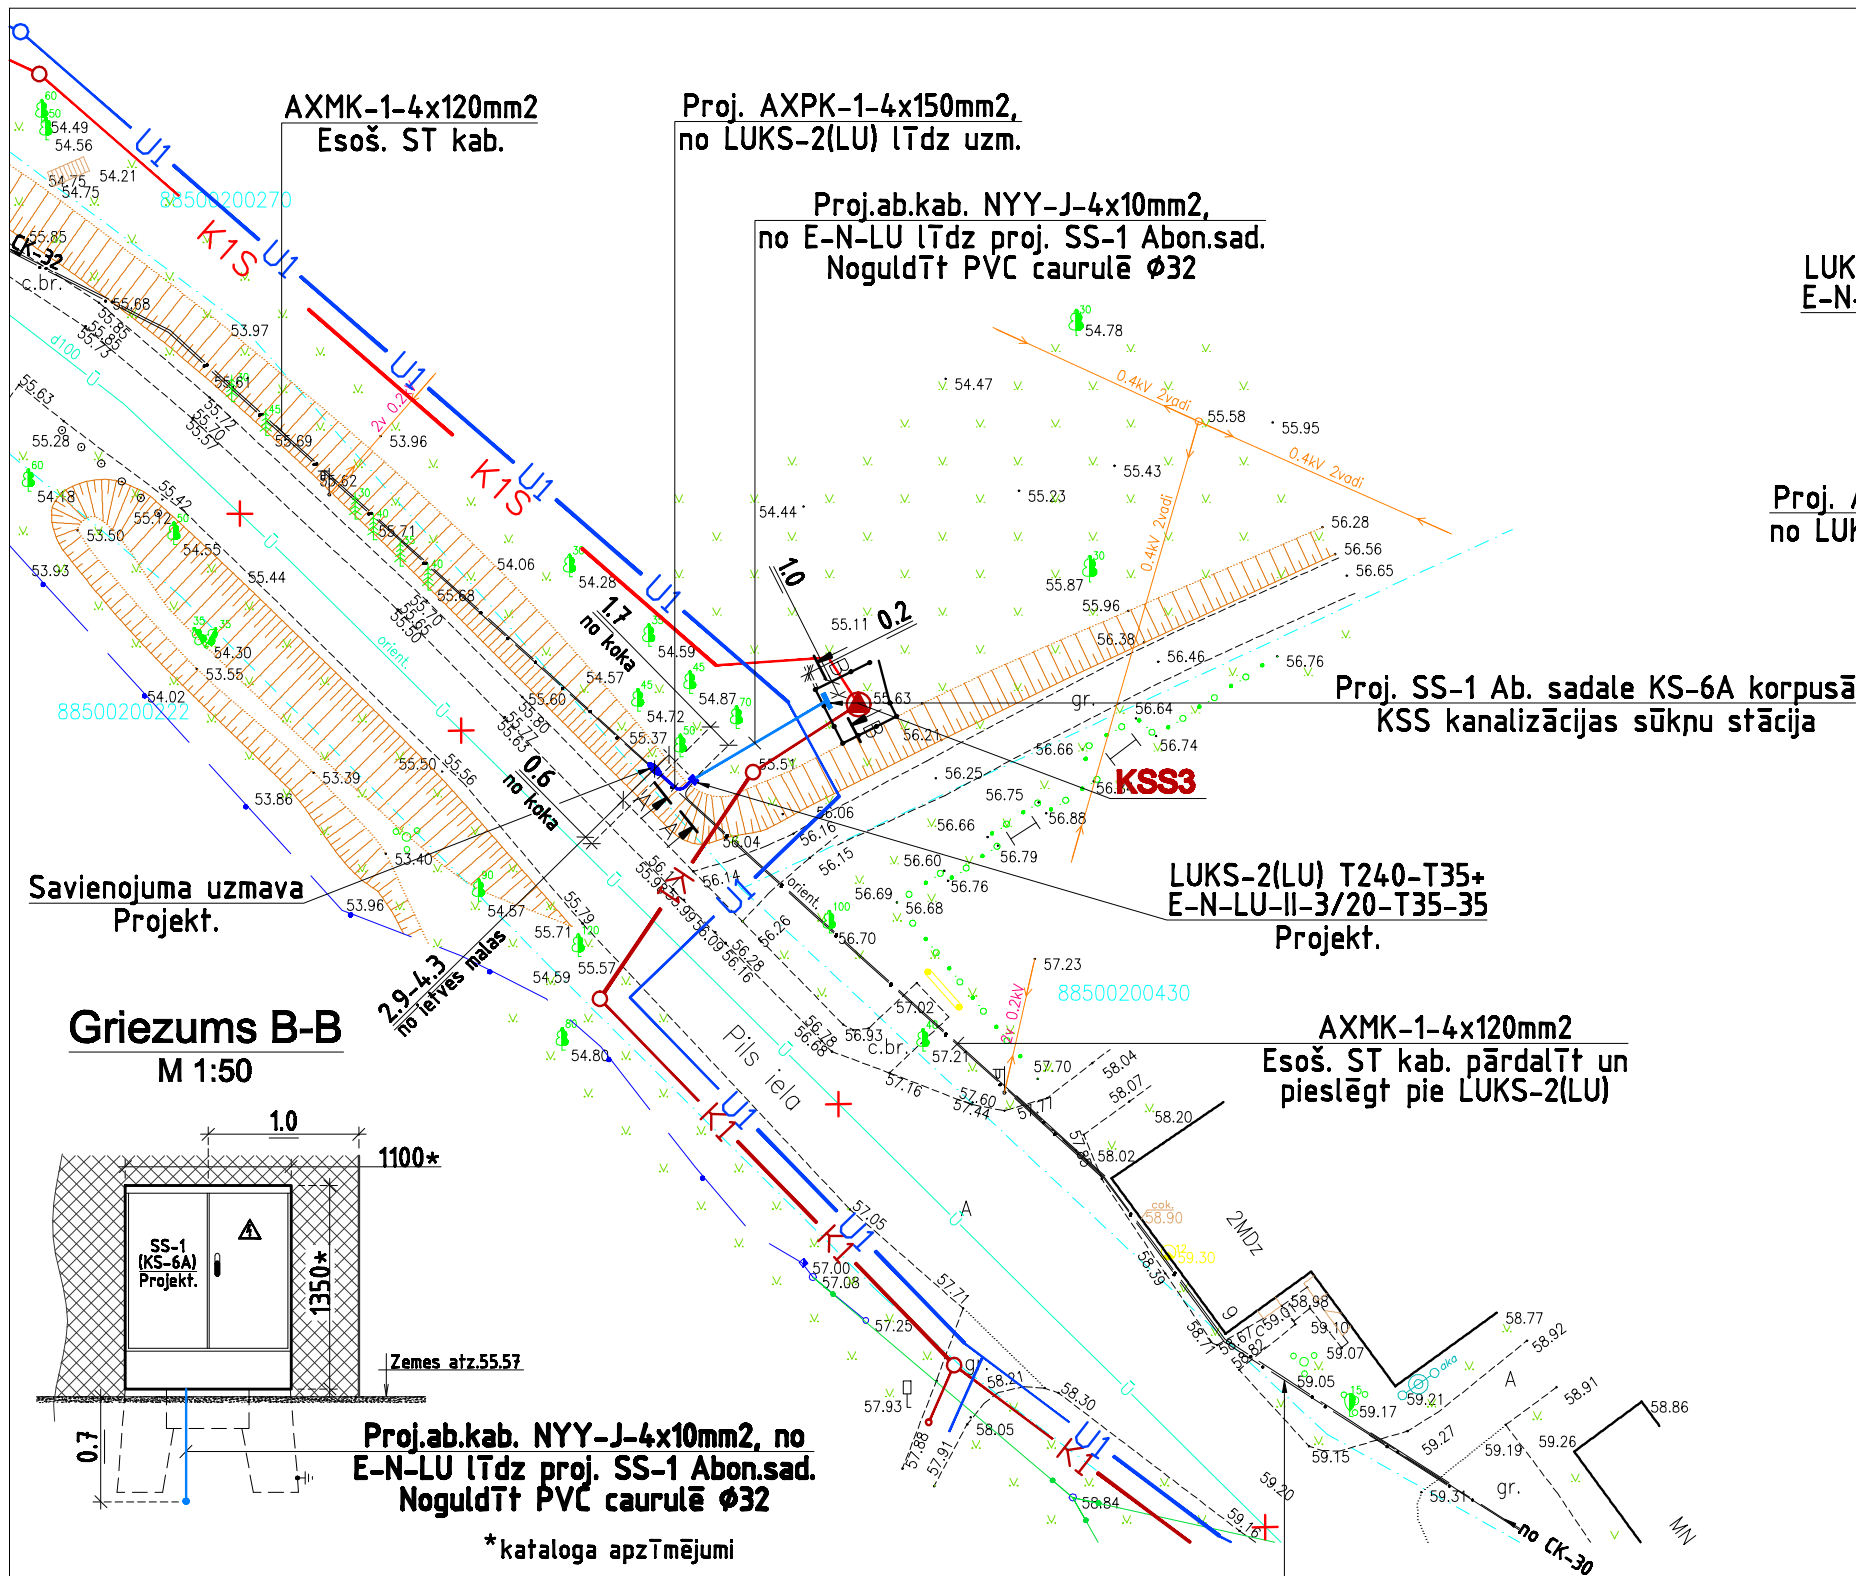

Griezums B-B

M 1:50

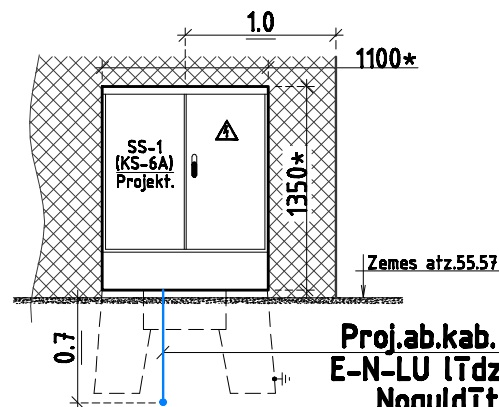

Proj.ab.kab. NYY-J-4x10mm2, no
E-N-LU līdz proj. SS-1 Abon.sad.
Noguldīt PVC caurulē Ø32

* kataloga apzīmējumi

APZĪMĒJUMI

W1	Projekt.z/spr.elektrības kabelis
W	Projekt.abon.elektrības kabelis
Z	Z/spr.elektrības kabelis
V	V/spr.elektrības kabelis
ASP	Telefona kabelis
VSP	Telefona kanalizācija
ZSP	Gāze (ASP)
ST	Gāze (VSP)
LK	Gāze (ZSP)
K	Siltumtrase
Dr	Ūdensvads
SPK	Lietus kanalizācija
	Kanalizācija
	Drenāža
	Spiedkanalizācija


Piezīme: Pirms darbu uzsākšanas esošo kabeli
atšurfēt un precīzēt esošo situāciju.

Līdzfinansētājs:
KOHEZIJAS FONDS

EIROPAS SAVIENĪBA
sadarbībā ar
LR VARAM



Projektētājs:

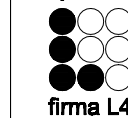

firma L4
Rīga, Jelgavas iela 90
Tālr.: +371 67500180
Fakss: +371 67500181

Pasūtītājs:

SIA "Ziemeļkurzeme"

Objekts:

"Ūdenssaimniecības pakalpojumu attīstība Dundagā"
(KSS-3 elektroapgāde Pils ielā)

Amats	Uzvārds	Paraksts	Datums
Būvpr. vad.	D. Kaškarovs		18.04.2012
Pr.daļ. vad.	A. Sapožņikovs		18.04.2012
Projektēja	A. Sapožņikovs		18.04.2012

Lapas nosaukums:
Ārēja elektroapgādes tīkla plāns

Līguma Nr.2011-UK/979-03		
Mērogs: 1:500		
Stadija	Lapas	Ras.Nr.
TP	3	ELT-3