
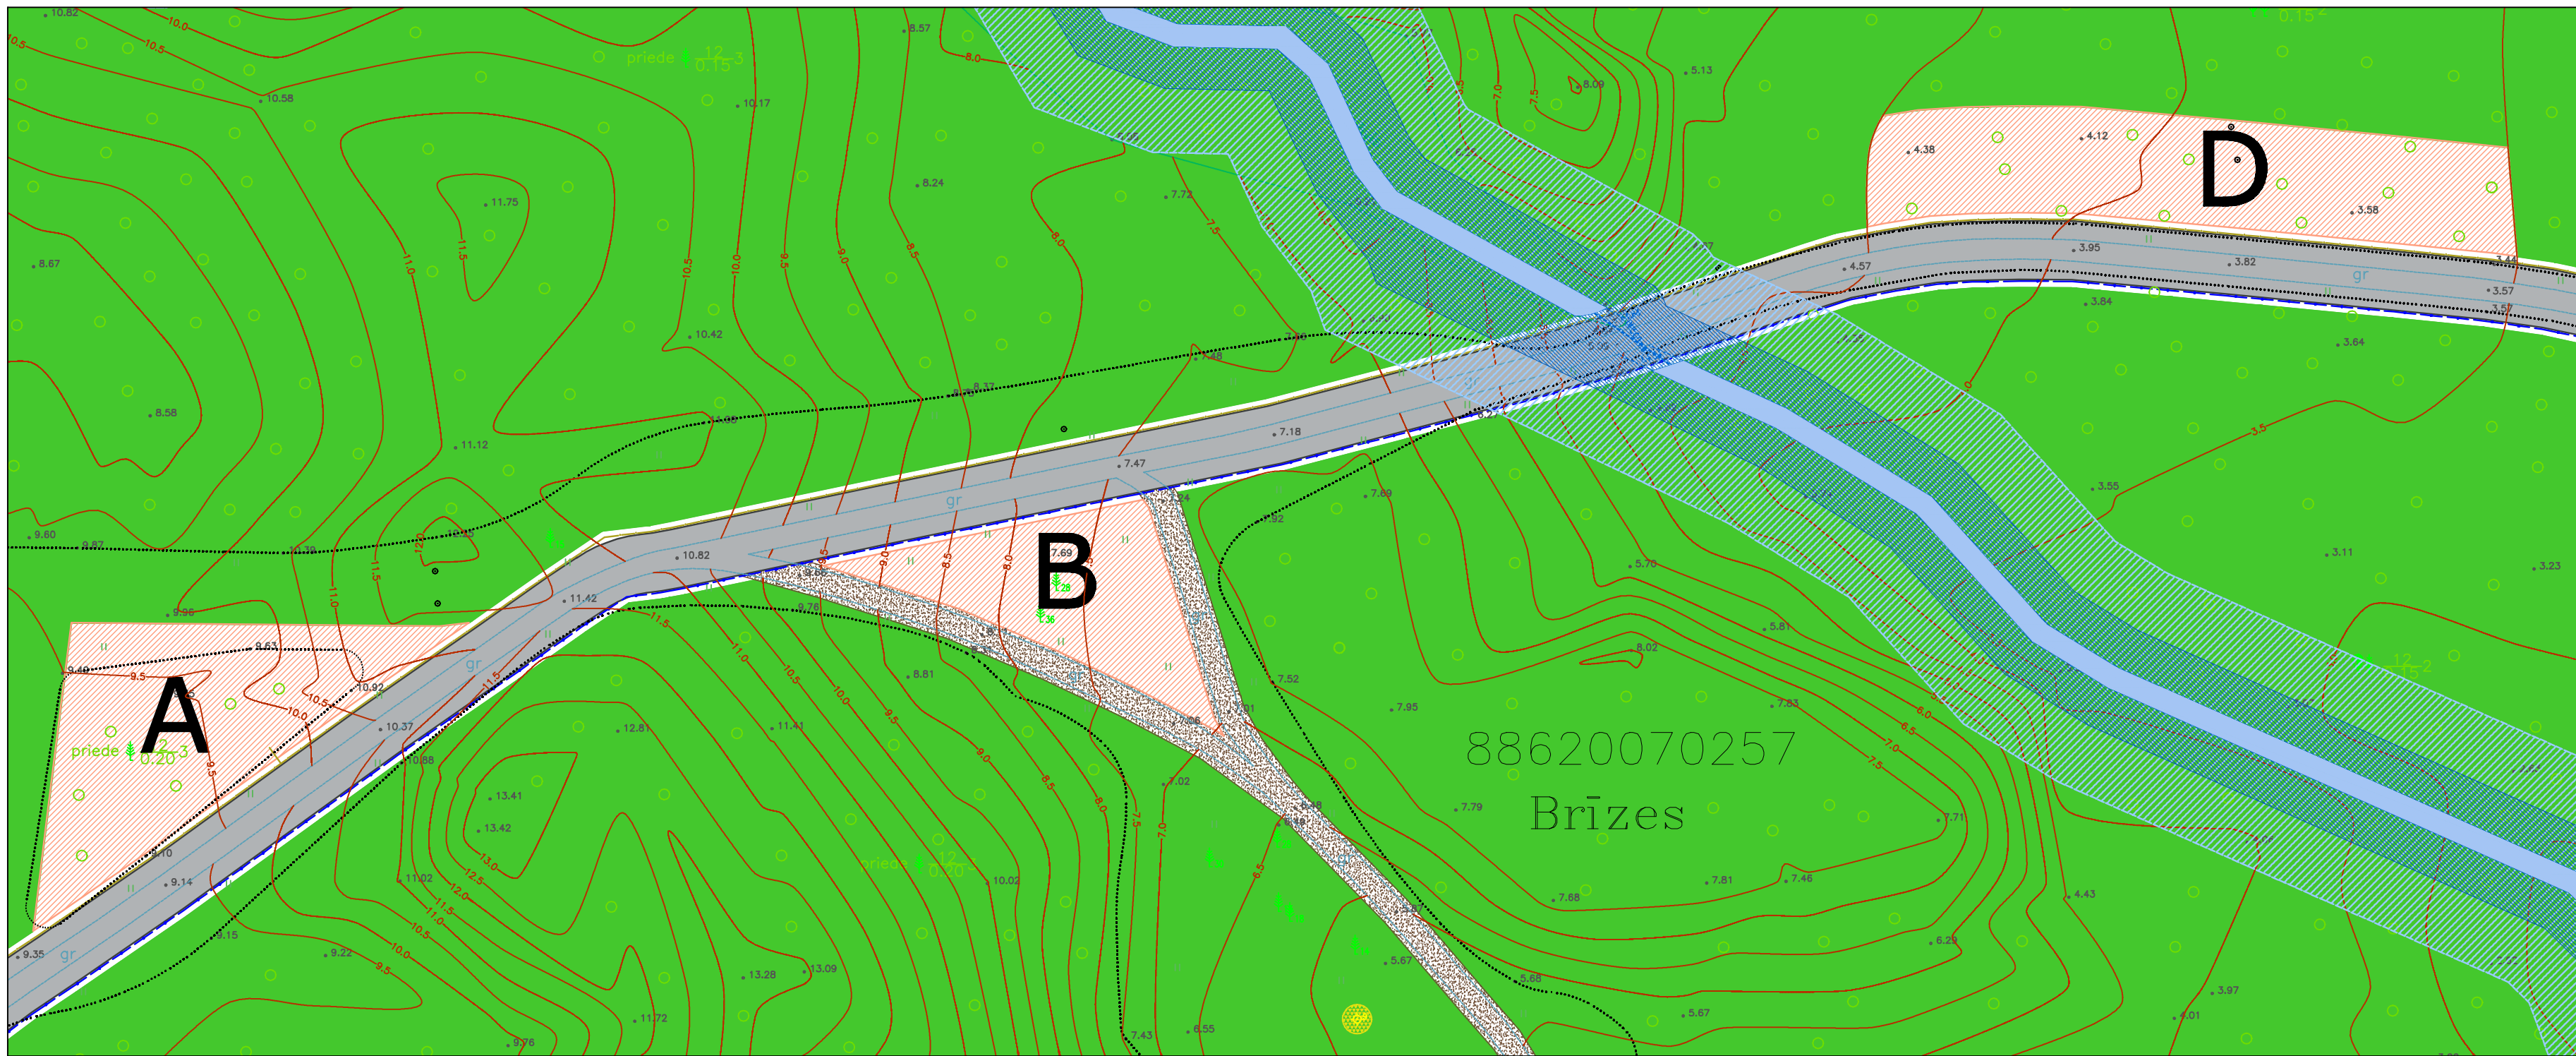


NEKUSTAMĀ ĪPAŠUMA "BRĪZES" KAD. Nr. 8862 007 0257 DETĀLPLĀNOJUMS

Teritorijas plānotā (atļautā) izmantošana M 1:2000

Jaukta, sabiedriskas nozīmes / darījumu teritorija (SD)

Stāvlaukumu zona A,B un D M1:500

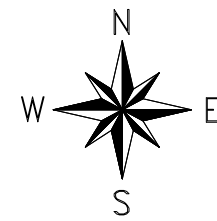

Zemes izmantošanas raksturlielumi

N.p.k.	Zonas nosaukums	Zonu platības, m2	Zonas platība, % no kopplatības	Apbūves blīvums, %	Apbūves intensitāte, %	Apbūves stāvu skaits	Transformējamās meža zemes platība, m2	Transformējamās meža zemes platība, %
1	Apbūves zona (zona 1)	1447	0.61	0.05	0.09	2	-	-
2	Stāvlaukuma zona A	534	0.23	-	-	-	534	0.23
3	Stāvlaukuma zona B	320	0.14	-	-	-	320	0.14
4	Stāvlaukuma zona D	606	0.26	-	-	-	606	0.27
5	Pievadceļa zona	2796	1.19	-	-	-	2796	1.23
6	Pievadceļa zona - izeja uz jūru	346	0.15	-	-	-	346	0.15
7	Autostāvvietu zona*	1990	0.84	-	-	-	1990	0.87
8	Brīvā (zaļā) teritorija	227661	96.59	-	-	-	-	-
8.1	Mežs	226313	96.02	-	-	-	-	-
8.2	Dabas taka - esošs meža ceļš	1278	0.54	-	-	-	-	-
8.3	Dabas taka - plānotā izeja uz jūru	70	0.03	-	-	-	-	-
KOPĀ:		235700	100.00	0.05	0.09	-	6592	2.89

* Autostāvvietu izvietojums paredzēts meža zemēs, kuras Meža apsaimniekošanas projektā norādītas kā smiltāji

APZĪMĒJUMI:

	STĀVLAUKUMU ZONA		PIEVADCEĻA ZONA
	BRĪVĀ (ZAĻĀ) TERITORIJĀ		DABAS TAKA
	ŪDENSTECES AIZSARGJOSLA		ŪDENSTECES TERITORIJĀ
			ŪDENSTECES TAUVAS JOSLA

Zemes gabala robežu koordinātes LKS 92 sistēmā

Nr. plānā	koordinātas	
	x	y
6	396785.52	414766.07
5	396802.36	415090.74
4	397311.01	415169.08
3	397317.46	415169.60
2	397437.93	415183.99
1	397425.93	414808.41
14*	397375.38	414793.84
13*	397291.75	414781.30
12*	397208.65	414772.50
11*	397069.91	414756.02
10*	397011.36	414751.46
9*	396973.14	414750.71
8*	396877.70	414759.11
7*	396822.29	414762.95

* Apvidū nenostiprināts robežpunkts

Apzīmējumi


	Stāvlaukuma zona		Ūdensteces taugas josla
	Brīvā (zaļā) teritorija		Ūdensteces aizsargjosla
	Apbūves zona (zona 1)		1. šķiras autoceļa P131 aizsargjosla
	Stāvlaukuma zona (A, B un D)		20 kV elektrolinijas aizsargjosla
	Autostāvvietu (P)		Elektronisko sakaru tīklu aizsargjosla
	Pievadceļi		Aizsargjosla ap ģeodēziskiem punktiem
	Pievadceļa zona (izeja uz jūru)		Projektējamā 0,4 kV kabeliņija
	Dabas taka - esošs meža ceļš		Projektējamā sakaru komunikācijas kabeliņija
	Dabas takas turpinājums		Projektējamais ūdenšvads
	Ūdensteces teritorija		Projektējamā sadzīves kanalizācija
	Zemes gabala robežpunkti		Projektējamā ūdens gaisvadu vieta
	Sarkano līniju pagriezienu punkti		Projektējamā bioloģiskās atšķirības iestāde
	Baltās jūras taugas josla		Grūzuma vieta

Zemes gabala aprūtinājumi un aizsargjoslas

N.p.k.	Nekustamā īpašuma aprūtinājuma identifikators	Aprūtinājuma nosaukums	Aprūtinājuma platība, kv.m.
1	10101	Baltijas jūras un Rīgas jūras līča krasta kāpu aizsargjoslas teritorija	235700
2	10501	Tauvas joslas teritorija gar jūras piekrasti	12943
3	1020104	Līdz 10 km garas ūdensteces aizsargjoslas teritorija lauku apvidos	20246
4	10502	tauvas joslas teritorija gar upi	9338
5	2030302	Aizsargjoslas teritorija gar autoceļu (valsts 1. šķiras autoceļiem)	32509
6	20401	Aizsargjoslas teritorija gar pazemes elektronisko sakaru tīklu līnijām un kabelu kanalizāciju	3220
7	2050101	Aizsargjoslas teritorija gar elektrisko tīklu gaisvadu līniju ārpus pilsētām un ciemiem, kā arī pilsētu lauku teritorijās (līdz 20 kilovoltiem)	8141
8	60101	Aizsargjoslas teritorija ap valsts ģeodēzisko atbalsta punktu	31
9	30203	Nacionālā parka teritorija - ainavu aizsardzības zonas teritorija	235700

Detālplānojumā inženierkomunikāciju trases norādītas orientājoši, tās precizējamas izstrādājot komunikāciju tehniskos projektus. Projektēto komunikāciju aizsargjoslas nosakāmas pēc to tehnisko projektu izstrādes un izbūves darbā.

Apbūves zonas (zona 1) detalizācija M 1:500

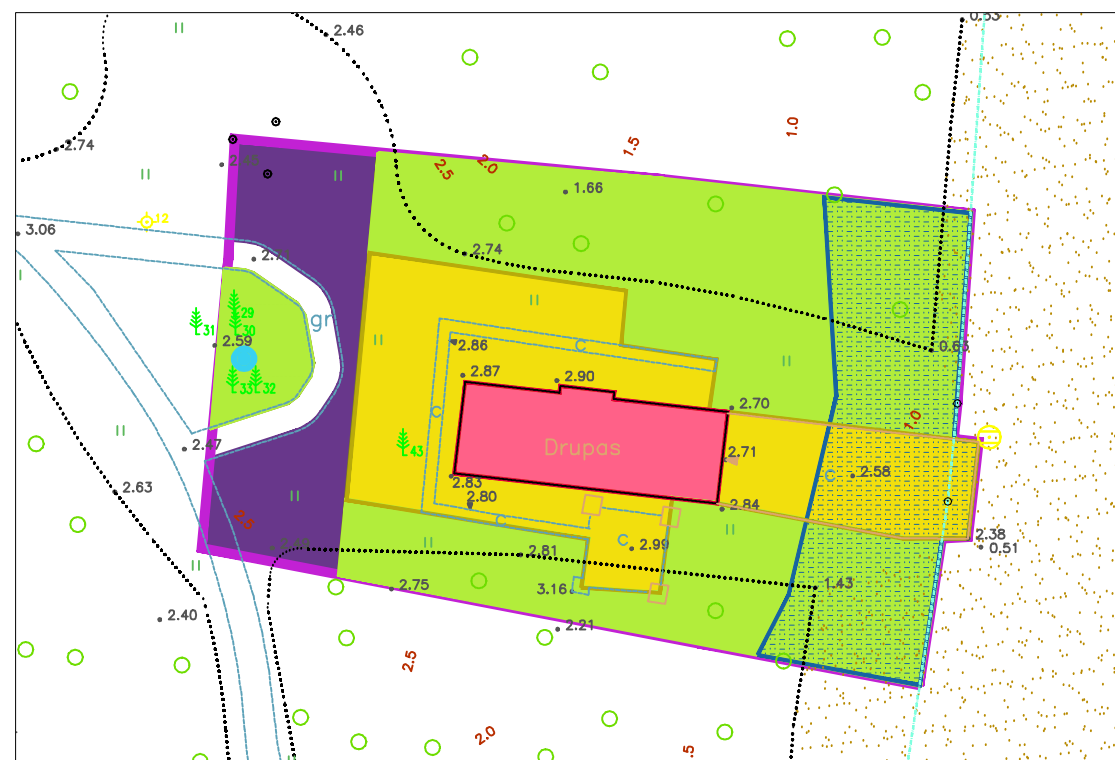

APZĪMĒJUMI:

	GALVENĀ ĒKA		AUTOSTĀVVIETA
	TERASE		BRĪVĀ (ZAĻĀ) TERITORIJĀ
	TAUVAS JOSLA		ŪDENSTECES TAUVAS JOSLA

Pasūtītājs: SIA "Lauri Mazīte"	Izstrādātājs: SIA "WESTHAUS" Baltijas iela 25, Ventspils Valsts reģistrācijas Nr. 10-0461 Kopums: 10-0461	
Adrese: "Brīzes" Kolka pagasts Talsu rajons (kad. Nr. 88620070257)	Teritorijas plānotā (atļautā) izmantošana: Jaukta sabiedriskas nozīmes/ darījumu teritorija (SD)	
Stadija: DP	DETĀLPLĀNOJUMS	
Marka/ Lapas Nr.: 1:500	DP - 2	
Izstrādāja: Projekta vadītājs: Galvenā tehniskā pārraudzība: Tehniskā pārraudzība:	Olmārs KLAVERIS Rīko: SIA "WESTHAUS" Kopums: 10-0461	Projekta Nr.: 15.01.2009. Datums: 1:500 Mērogs: 1:500
Falla Nr.:		