
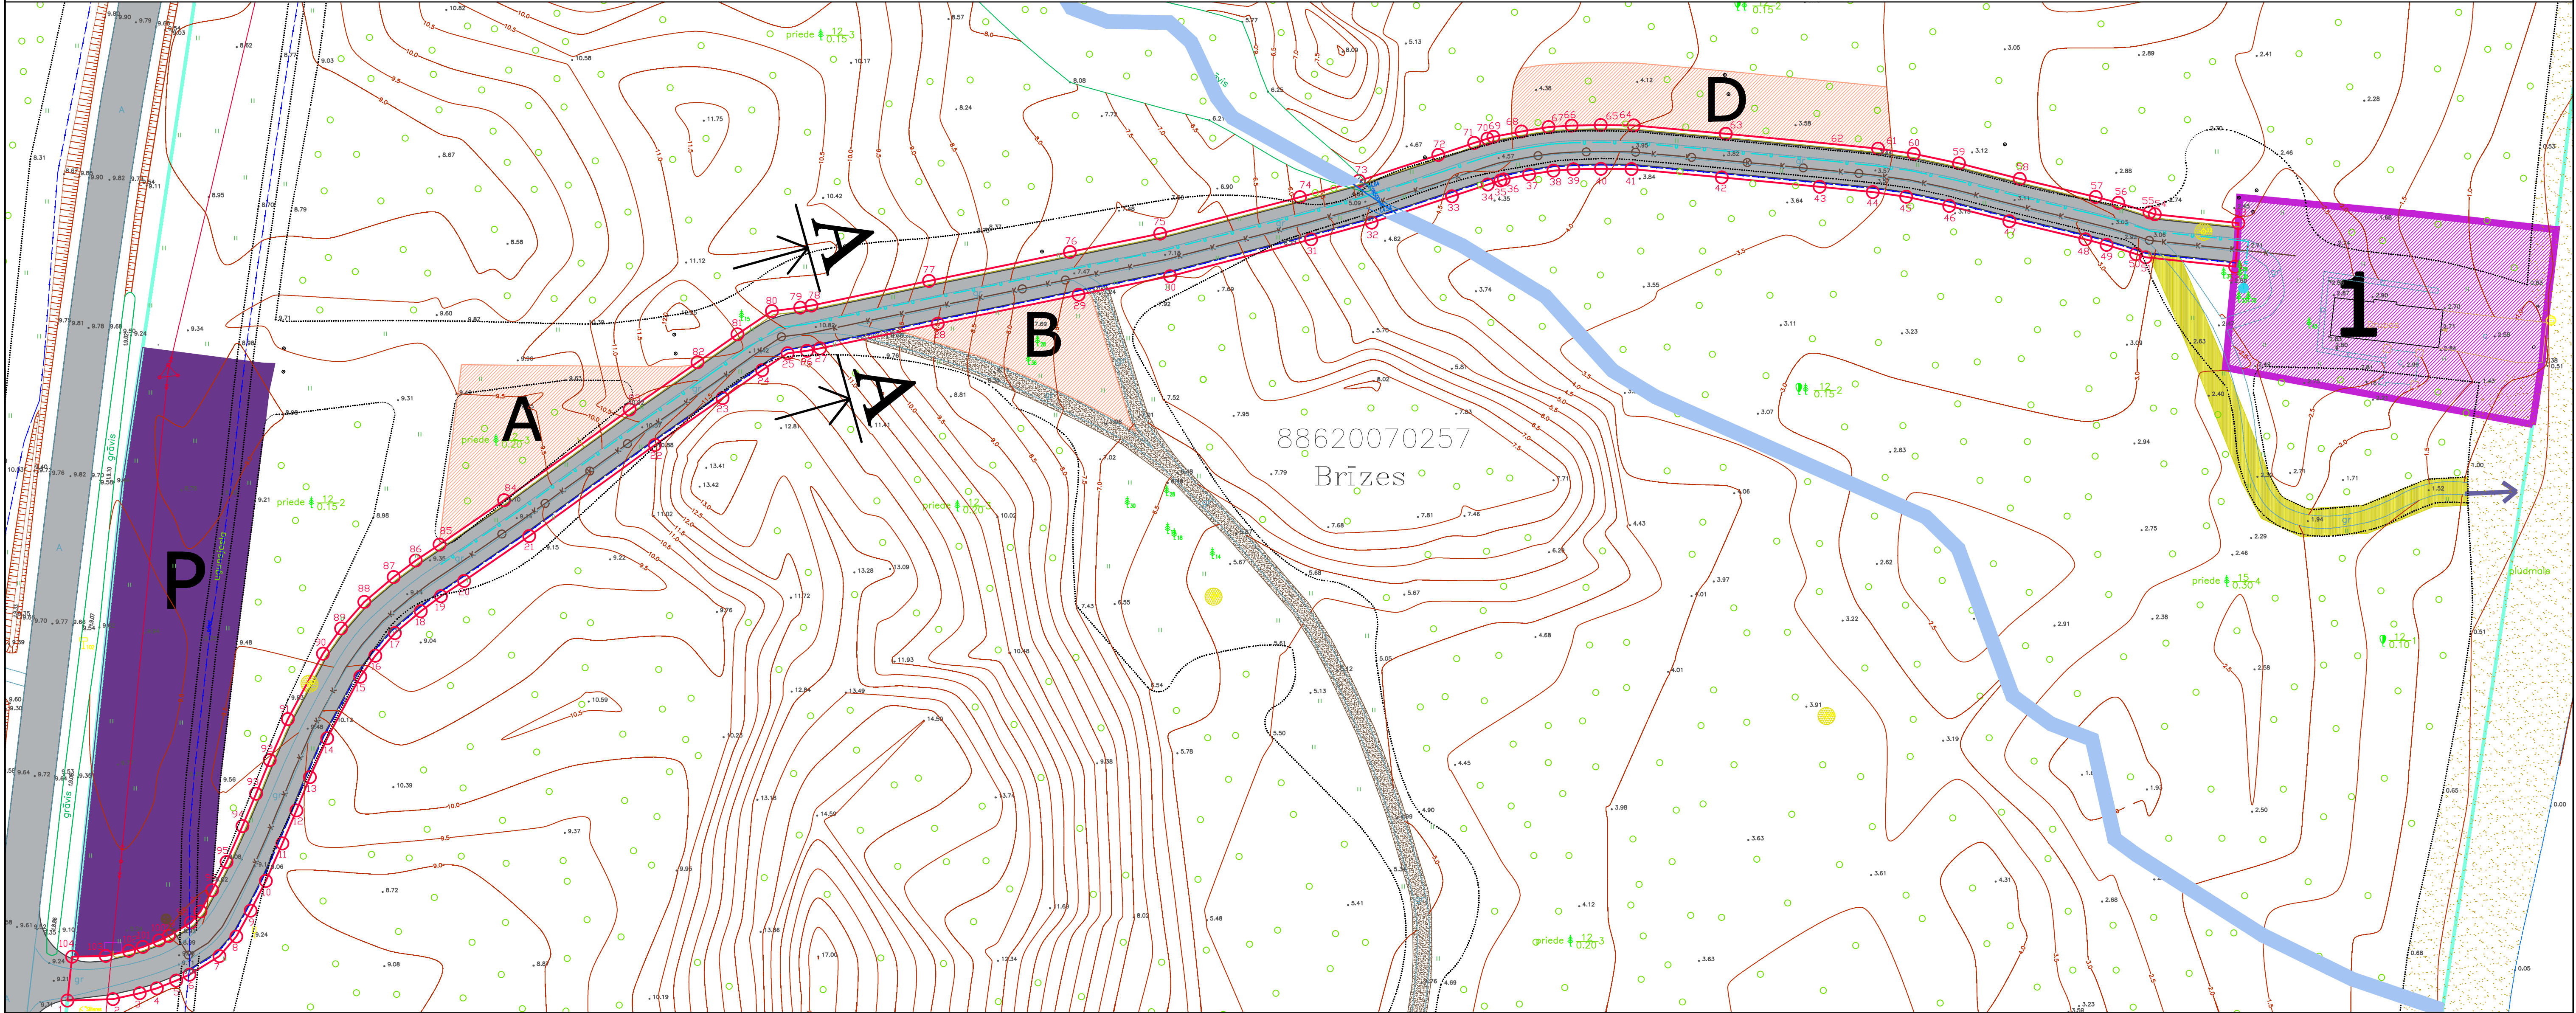


NEKUSTAMĀ ĪPAŠUMA "BRĪZES" KAD. Nr. 8862 007 0257 DETĀLPLĀNOJUMS

Sarkano līniju un inženiertehnisko komunikāciju plāns

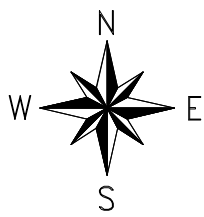


Piebraucamā ceļa šķēršprofils,
M 1:100

Apzīmējumi

	Zemes gabala robežas		Sarkano līniju pagriezienu punkti
	Aptūves teritorija (1 zona)		Projektējamā 0,4 kV kabelīnija
	Saules starojuma zona (A, B un D zona)		Projektējamā sakaru komunikācijas kabelīnija
	Autostāvvietas (P)		Projektējamais ūdensvads
	Pievadceļa zona		Projektējamā sadzīves kanalizācija
	Pievadceļa zona (izeja uz jūru)		Projektējamā ūdens ņemšanas vieta
	Dabas taka - esošā meža ceļa trasējuma		Projektējamās bioloģiskās atgriešanās ietaises
	Ūdensteces teritorija		Griezuma vieta
	Ielas (ceļa) sarkanā līnijas		

Sarkano līniju pagriezienu punktu koordinātas

Nr. plānā	koordinātas	Nr. plānā	koordinātas	Nr. plānā	koordinātas	Nr. plānā	koordinātas
1	397208.65 414772.50	27	397313.15 414893.09	53	397333.24 415120.40	79	397319.69 414889.94
2	397208.90 414779.82	28	397317.11 414911.98	54	397334.65 415107.03	80	397319.13 414885.40
3	397209.85 414784.10	29	397321.75 414934.55	55	397334.94 415106.16	81	397315.43 414879.87
4	397210.64 414786.82	30	397324.74 414949.19	56	397336.49 415101.19	82	397310.93 414873.47
5	397211.86 414789.93	31	397330.63 414971.82	57	397337.42 415097.56	83	397303.38 414862.59
6	397212.82 414792.05	32	397333.32 414981.50	58	397340.33 415085.38	84	397288.82 414842.47
7	397215.79 414796.84	33	397337.52 414994.39	59	397342.82 415075.65	85	397281.71 414832.13
8	397218.92 414799.58	34	397339.44 415000.11	60	397344.34 415068.38	86	397279.16 414828.31
9	397223.06 414801.85	35	397340.08 415002.14	61	397345.16 415062.66	87	397276.52 414824.77
10	397227.84 414804.30	36	397340.25 415002.68	62	397346.04 415053.99	88	397272.54 414820.07
11	397233.84 414806.96	37	397341.03 415006.75	63	397347.55 415038.26	89	397268.28 414816.33
12	397239.14 414809.19	38	397341.65 415010.64	64	397348.90 415023.51	90	397264.24 414813.46
13	397244.47 414811.35	39	397341.86 415013.84	65	397348.95 415018.20	91	397253.78 414807.84
14	397250.69 414814.13	40	397341.95 415018.24	66	397348.85 415013.55	92	397247.20 414804.91
15	397260.54 414819.42	41	397341.90 415023.16	67	397348.62 415009.86	93	397241.81 414802.73
16	397263.94 414821.83	42	397340.58 415037.61	68	397347.92 415005.53	94	397236.62 414800.53
17	397267.53 414824.98	43	397339.08 415053.30	69	397347.05 415001.00	95	397230.86 414797.98
18	397271.03 414829.13	44	397338.21 415061.81	70	397346.77 415000.07	96	397226.34 414795.66
19	397273.44 414832.36	45	397337.45 415067.17	71	397346.09 414997.94	97	397222.95 414793.81
20	397275.92 414836.06	46	397336.00 415074.06	72	397344.17 414992.19	98	397221.19 414792.26
21	397283.10 414846.51	47	397333.54 415083.70	73	397340.02 414979.47	99	397219.01 414788.75
22	397297.67 414866.63	48	397330.62 415095.87	74	397337.39 414970.00	100	397218.31 414787.20
23	397305.20 414877.48	49	397329.75 415099.28	75	397331.56 414947.61	101	397217.27 414784.56
24	397309.66 414883.83	50	397328.27 415104.03	76	397328.61 414933.15	102	397216.64 414782.37
25	397312.39 414887.91	51	397327.77 415105.55	77	397323.96 414910.56	103	397215.81 414778.64
26	397312.77 414891.00	52	397326.26 415119.90	78	397320.02 414891.74	104	397215.68 414773.24

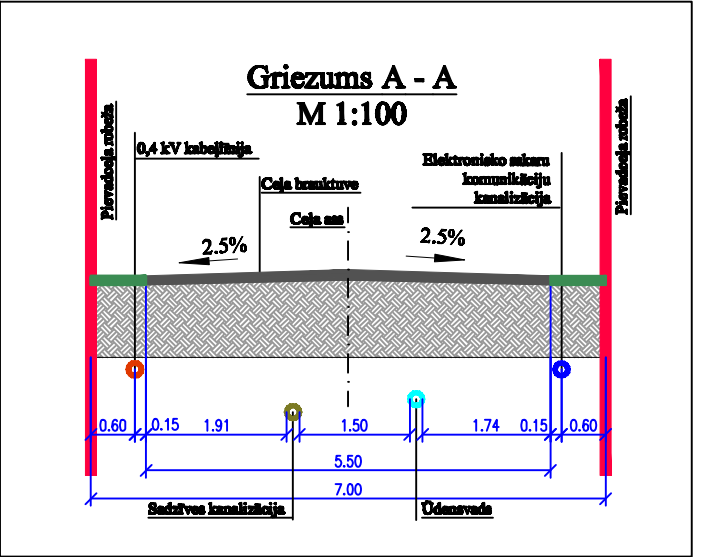

Pasūtītāja: SIA "Lauri Mazīte"	Izstrādātāja: SIA "WESTHAUS" Tehniskā daļa: Projektējamā inženiertehniskā komunikācija Tehniskā daļa: Projektējamā inženiertehniskā komunikācija	
Adrese: "Brīzes" Kolnas pagasts Talsu rajons (kad. Nr. 88620070257)	Plāna nosaukums: Sarkano līniju un inženierkomunikāciju plāns	
Stadija: DP	Detālplānojums	
Markas/ Lapas Nr.:	DP - 3	
Izstrādātāja: Projekta vadītājs: Oļģeris KLAČINS Tehniskās daļas vadītājs: Kaspars SIKSINS	Projekta Nr.: 15.01.2009. Mērogs: 1 : 500	
Faļa Nr.:		