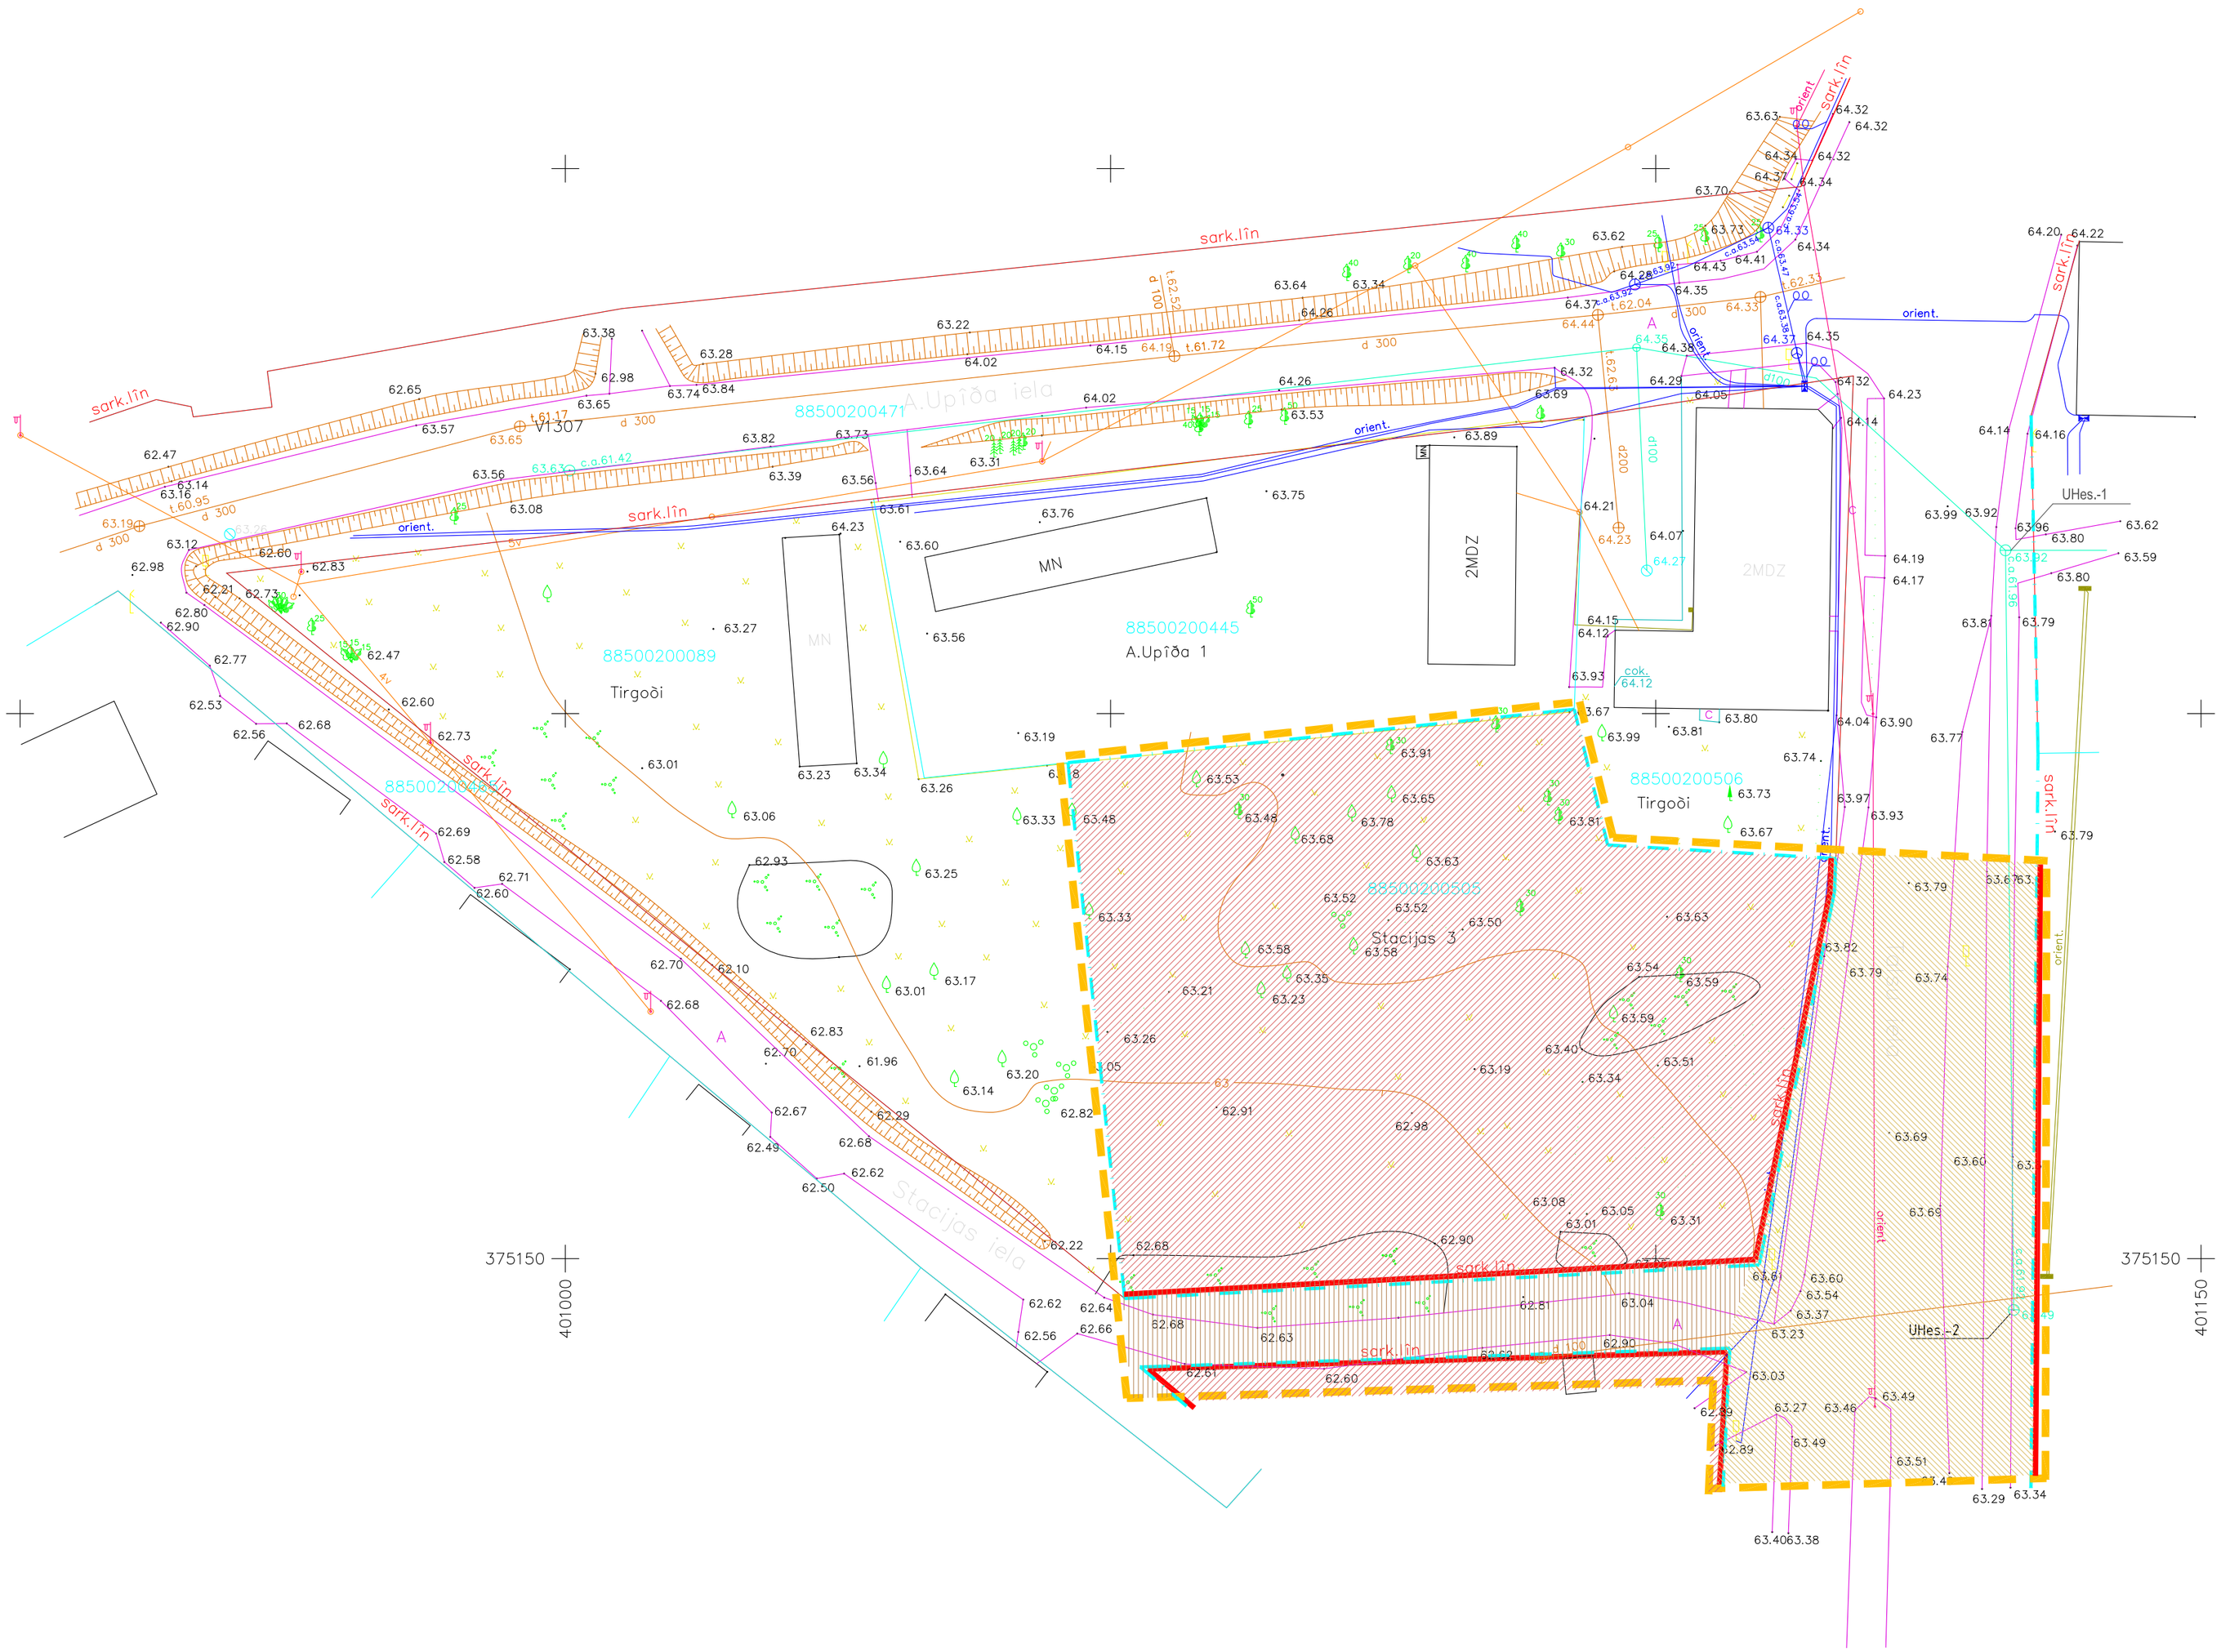

PIEŅEMTIE APZĪMĒJUMI

	Detālā plānojuma teritorijas robeža
	Gruntsgabalu robežas plānojuma teritorijā
	Sarkanās līnijas plānojuma teritorijā
	Sabiedrisko iestāžu teritorija (SI)
	1.Šķiras valsts nozīmes ceļš (L)
	Vietējas nozīmes pagasta ceļš (L)

PIEZĪMES:
1. LKS-92 koordinātu sistēma.
2. Baltijas augstumu sistēma.
3. Uzmērīšana veikta 2009.gada novembrī
4. Inženiertehniskās komunikācijas daļēji apsekotas dabā un salīdzinātas apkalpojošajās organizācijās.
5. Kadastra informācija atbilst VZD kadastra kartei.
6. Uzmērīšanā izmantoti atbalstpunkti
Pol.p. Nr.294x=374532.727,y=401183.480,
Pol.p. Nr.295 x=374597.647,y=401334.778,h=63.35
Pol.p. Nr.310 x=374437.296,y=400716.926,h=59.36

Topogrāfiskā uzmērījuma saskaņojuma robeža	
Zemes vienības kadastra apzīmējums	74010072405
Uzmērīta robežlīnija	
Ierādīta robežlīnija (M 1:10 000 noteiktība)	
Plānota, projektēta robežlīnija	
Sarkanā līnija	sark. līn.
Tauvas josla	tauvas josla

LIVLAND GRUPA Livland mērniecības birojs
Reģ. Nr. LV40003299651
Lielā iela1-4 Talsi, LV-3201 Tel.: 63224966 Fakss 63224966 www.livland.lv

Mērniecības biroja vadītājs	L.Šņoriņa	
Topogrāfs	O.Binders	
Apakšzeme	O.Binders	
Datums		

Objekts: Talsu,Stacijas,A.Upīša iela Dundaga Talsu raj.
Pasūtītājs: SIA TAVI NAMI
Rasējums: Inženiertopogrāfiskais plāns
Stadija: D.Pr.
Lapa: 1
mērogs 1:500 | Arh.
Lapas: 1

Ģenplāna shēma

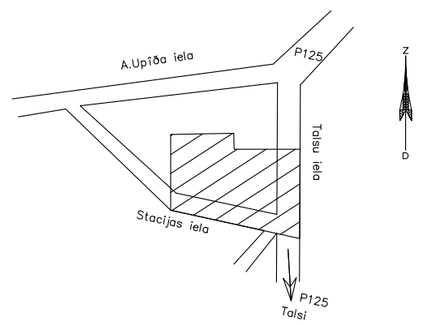

Projekta nosaukums

DETĀLAIS PLĀNOJUMS
Dundagā, Stacijas ielā 3

Projekta autors / Atbildīgais projektētājs

SUBSTANCE
Šķūņu iela 6-8, Rīga LV-1050 telefons / fakss 67221602 substance@substance.lv

Rasējuma nosaukums

Teritorijas pašreizējās izmantošanas plāns

Projekta Nr	P 78	Darba veids	AR
Izstrādāja	A. Dimiņš	Lapas Nr	GZ-001
		Mērogs	M 1:500
		Datums	14.12.09.

Lieta Nr