



PĒLĒMĒMIE APZĪMĒJUMI	
	Daļa plānojuma teritorijas robeža
	Gruntsgabalu robežas plānojuma teritorijā
	Sarkanās līnijas plānojuma teritorijā
	Projektējamais tirdzniecības objekts
	Projektējamie bruģētie gājēju ceļi
	Projektējamās autostāvvietas
	Projektējamie gājvi virsdeņu savākšanai
	Nocērtāmie kokī
	Projektējamais braukuvju un ielu asfalta segums
	Projektējamais teritorijas zālijs

TEHNISKI EKONOMISKE RĀDĪJĀJI	
1	Grunsgabala platība 3040 kv.m
2	Objekta apbūves laukums 540 kv.m
3	Objekta stāvu skaits 1
4	Tertoriālas iesegums ar bruģi 427 kv.m
5	Tertoriālas asfaltabetona iesegums 497 kv.m
6	Stādījās lajas asfaltabetona iesegums 393 kv.m
7	Tertoriālas apzālējumiņa platība 1576 kv.m
8	Apbūves blīvums 34%
9	Automātīnu skaits autoslāvēvēlā 14

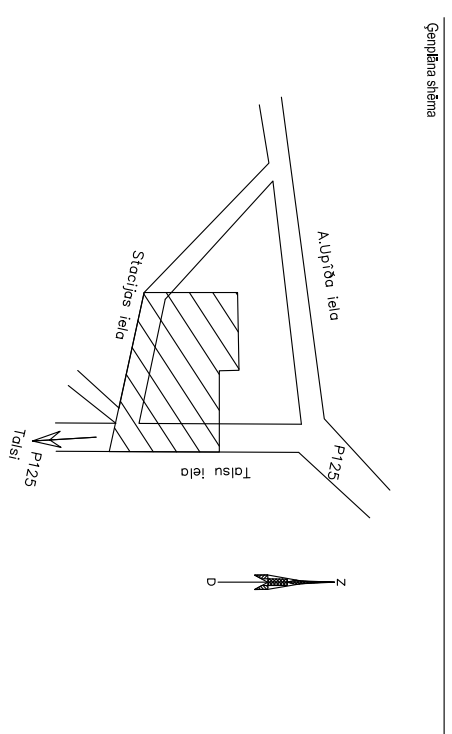

 	
--	--

1. IKS-97 koordinātu sistēma
2. Baltijas augstumu sistēma
3. Uzņemšanas veikļa 2009.gada novembris
4. Inženierietniskās komunikācijas daļiņu apsekošanas daļā un
saiždarības apsekojošās organizācijas
5. Kadastra informācija atbilst VZD kadastra kartei
6. Uzņemšanas izmantoji atbilstpunktā
7. Pol.p. Nr.29x+371523.67.7+01138.480.
8. Pol.p. Nr.29x +x3715423.67.7+01138.478.186-63.35
9. Pol.p. Nr.310 +x371437.326,y=400716.926,b=59.36

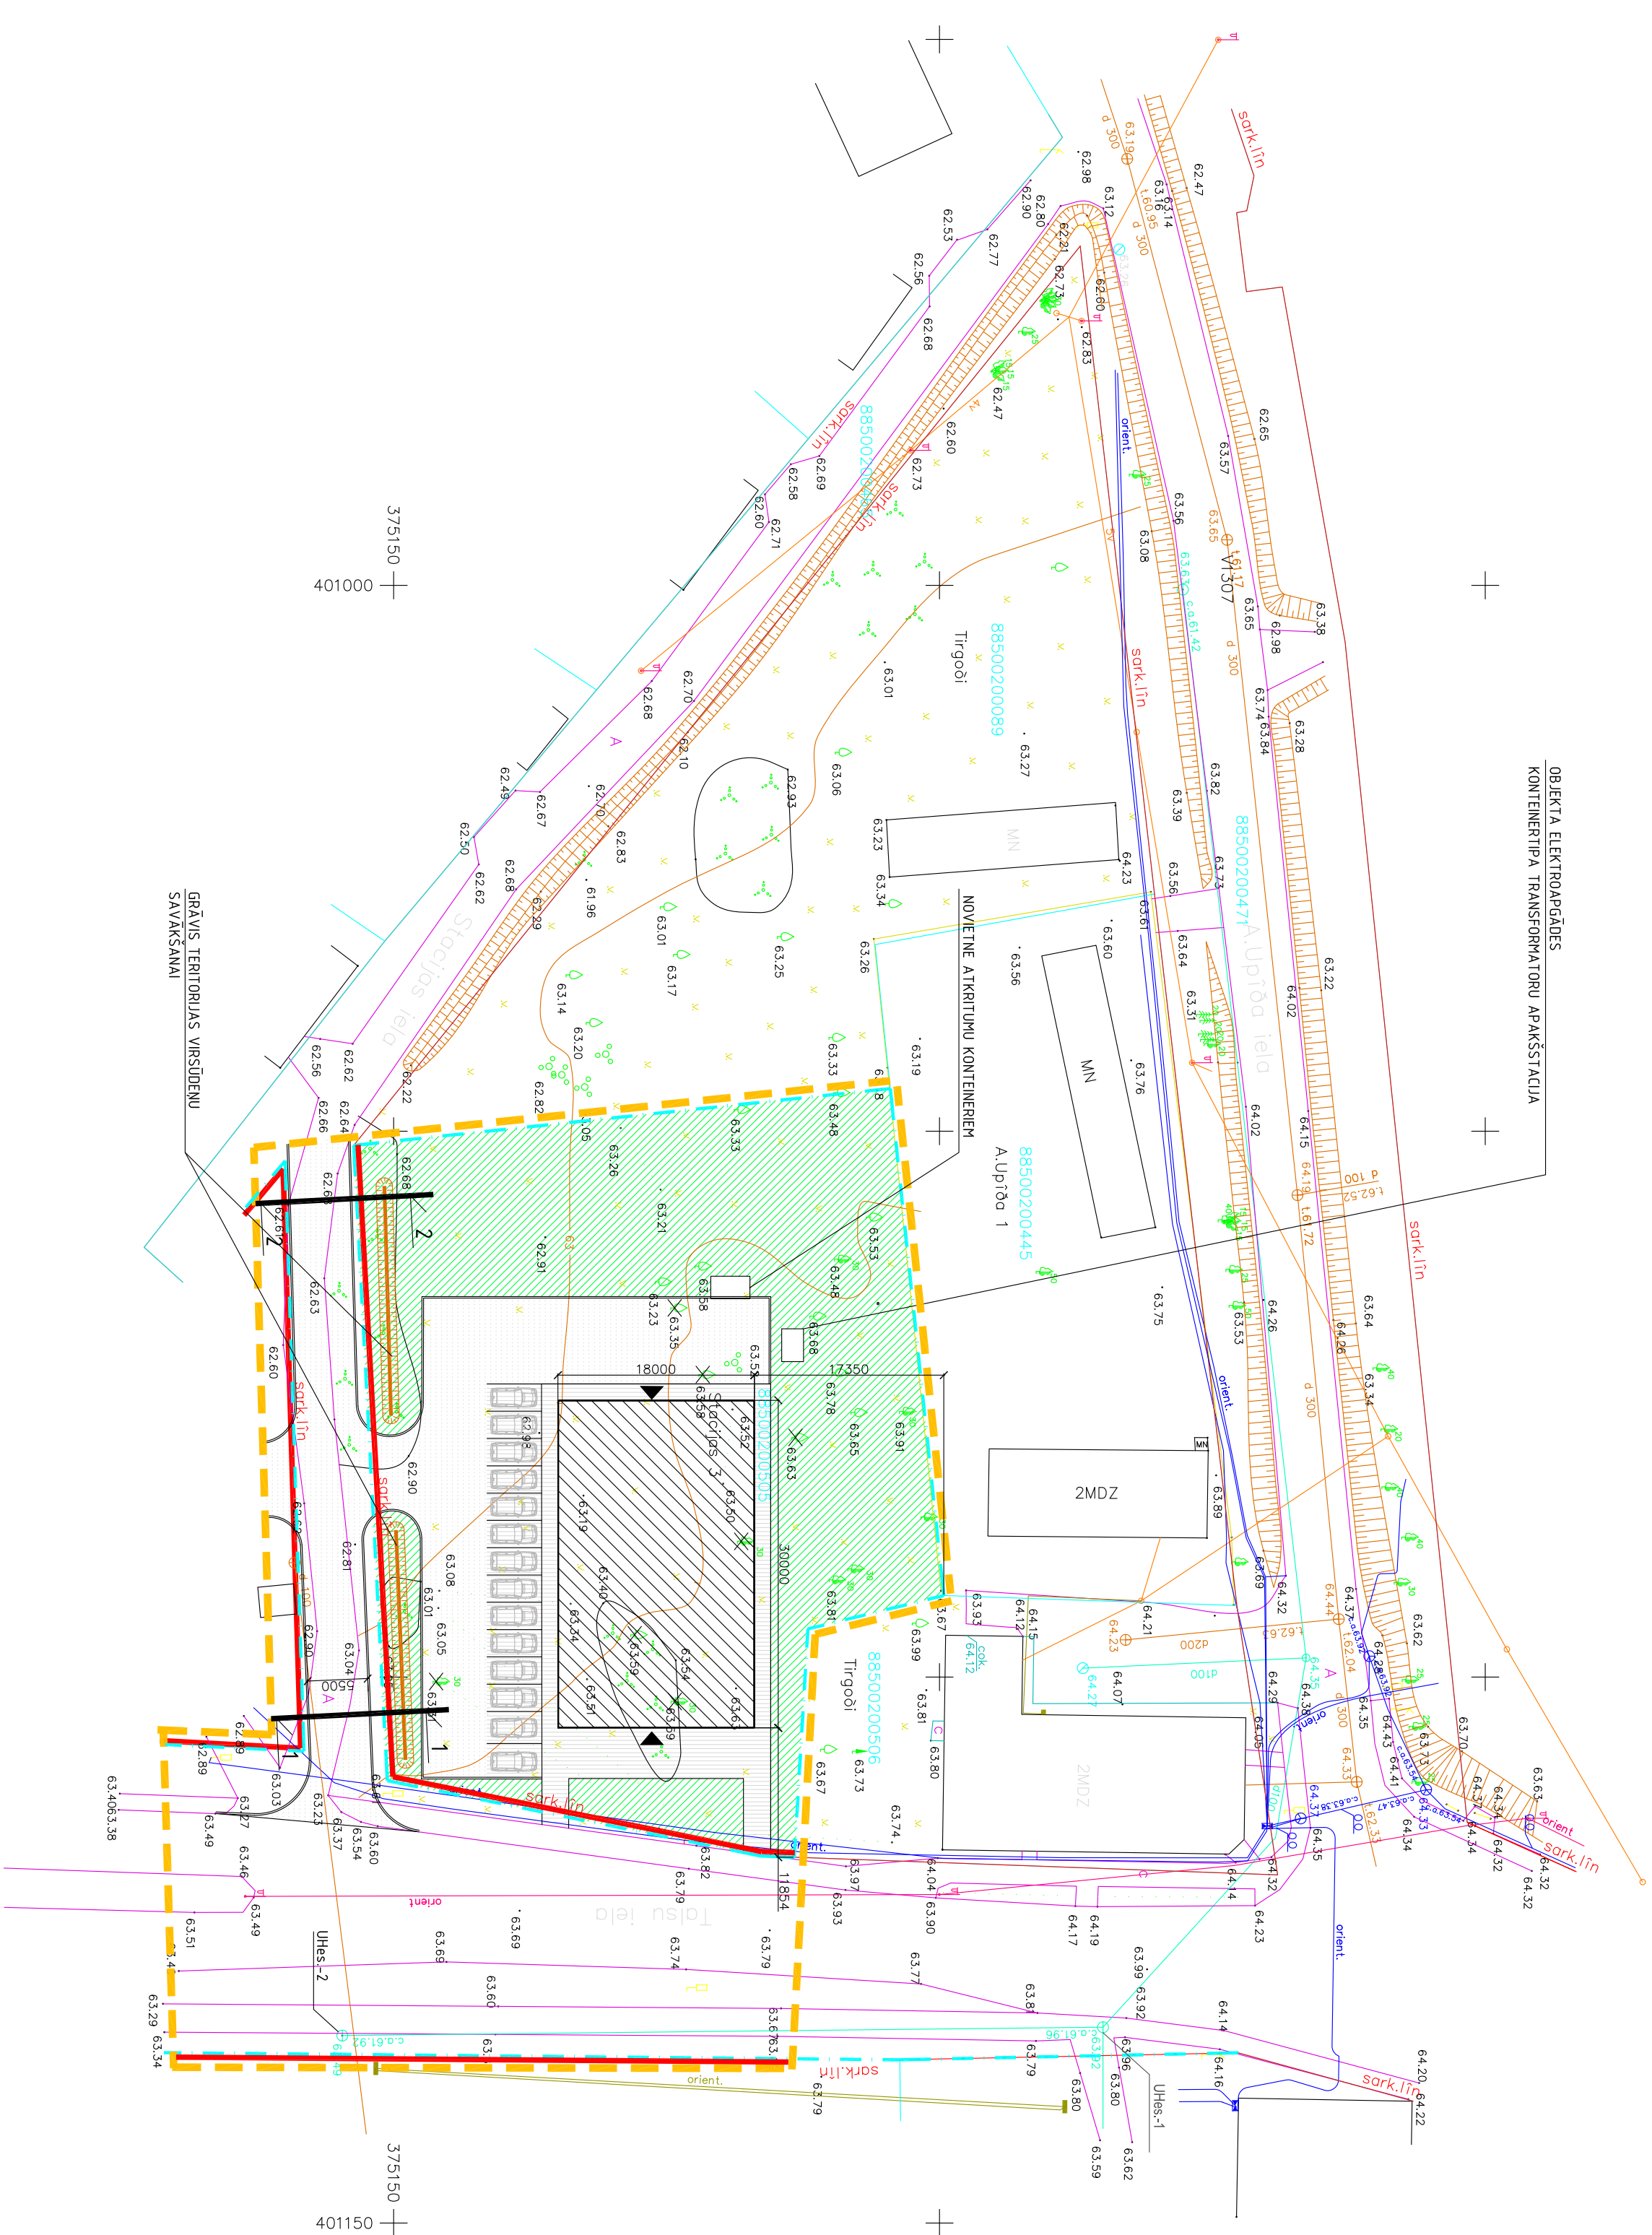

Objekts - Taisnu, Strācījas, Aupīša iela Dundaga Taisnu raj.	
Pasūtītājs SIA TAVI NAMU	
Rasējums Inženiertehniskais plāns	
Stadija D.Pr.	
Lapa 1	
Lapas 1	
mērogs 1:500	
Arh.	
Datums	
Apakšzeme	
0Binders	
Topogrāfisks	
0Binders	
Mērniecības biroja vadītājs	
L.Šņorīna	
74010077405	
Zemes vienības vadītāja apzīmējums	
Zemeslīduma robežlīnija	
Ieraksta robežlīnija (N 10 000 robežlīnija)	
Plānā, projektā robežlīnija	
Sankta līnija	
Taisnu josta	
Taisnu josta	