


- PIEZĪMES:
1. LKS-92 koordinātu sistēma
 2. Balstījās augstumu sistēma
 3. Uzmetšana veikta 2009.gada novembrī
 4. Inženierinženieru komunikācijas daļei atsekojās dabā un saistītajās apkaimēs organizācijās.
 5. Kadastra informācija atbilst VZD kadastra kartei.
 6. Uzmetšana izmantoti atbilstoši punkti
 - Pol.p. Nr.295 x=374597.641,y=401334.778,h=63.35
 - Pol.p. Nr.310 x=374737.296,y=400716.926,h=59.36


Topogrāfiskā unietiluma atsekojuma robeža	
Zemes vienības kadastra apzīmējums	74010072405
Uzmeti robežlīnija	
Iedzīvotāju robežlīnija (1:10 000 mēroks)	
Plānotā projekta robežlīnija	
Saraksta tīkla	sark.līn.
Tauvas josta	tauvos josta

LIVLAND GROUP inženierbūvniecība Ret. Nr. LV40003299651 Lielā ielā 14 Tāls. LV-201 Tāls. LV-201 Fakss 63222966 www.livland.lv Objekts: Taisu,Stacijas,Aļupīša iela Dundaga Taisu raj. Pasūtītājs: SIA TAVI NAMI Rasējums: Inženieritopogrāfiskais plāns Stadija: D.Pr. Mērniecības biroja vadītājs: L.Šnorina Topogrāfs: O.Binders Apakšzeme: O.Binders mērogs: 1:500 Arh. Lapas: 1
--

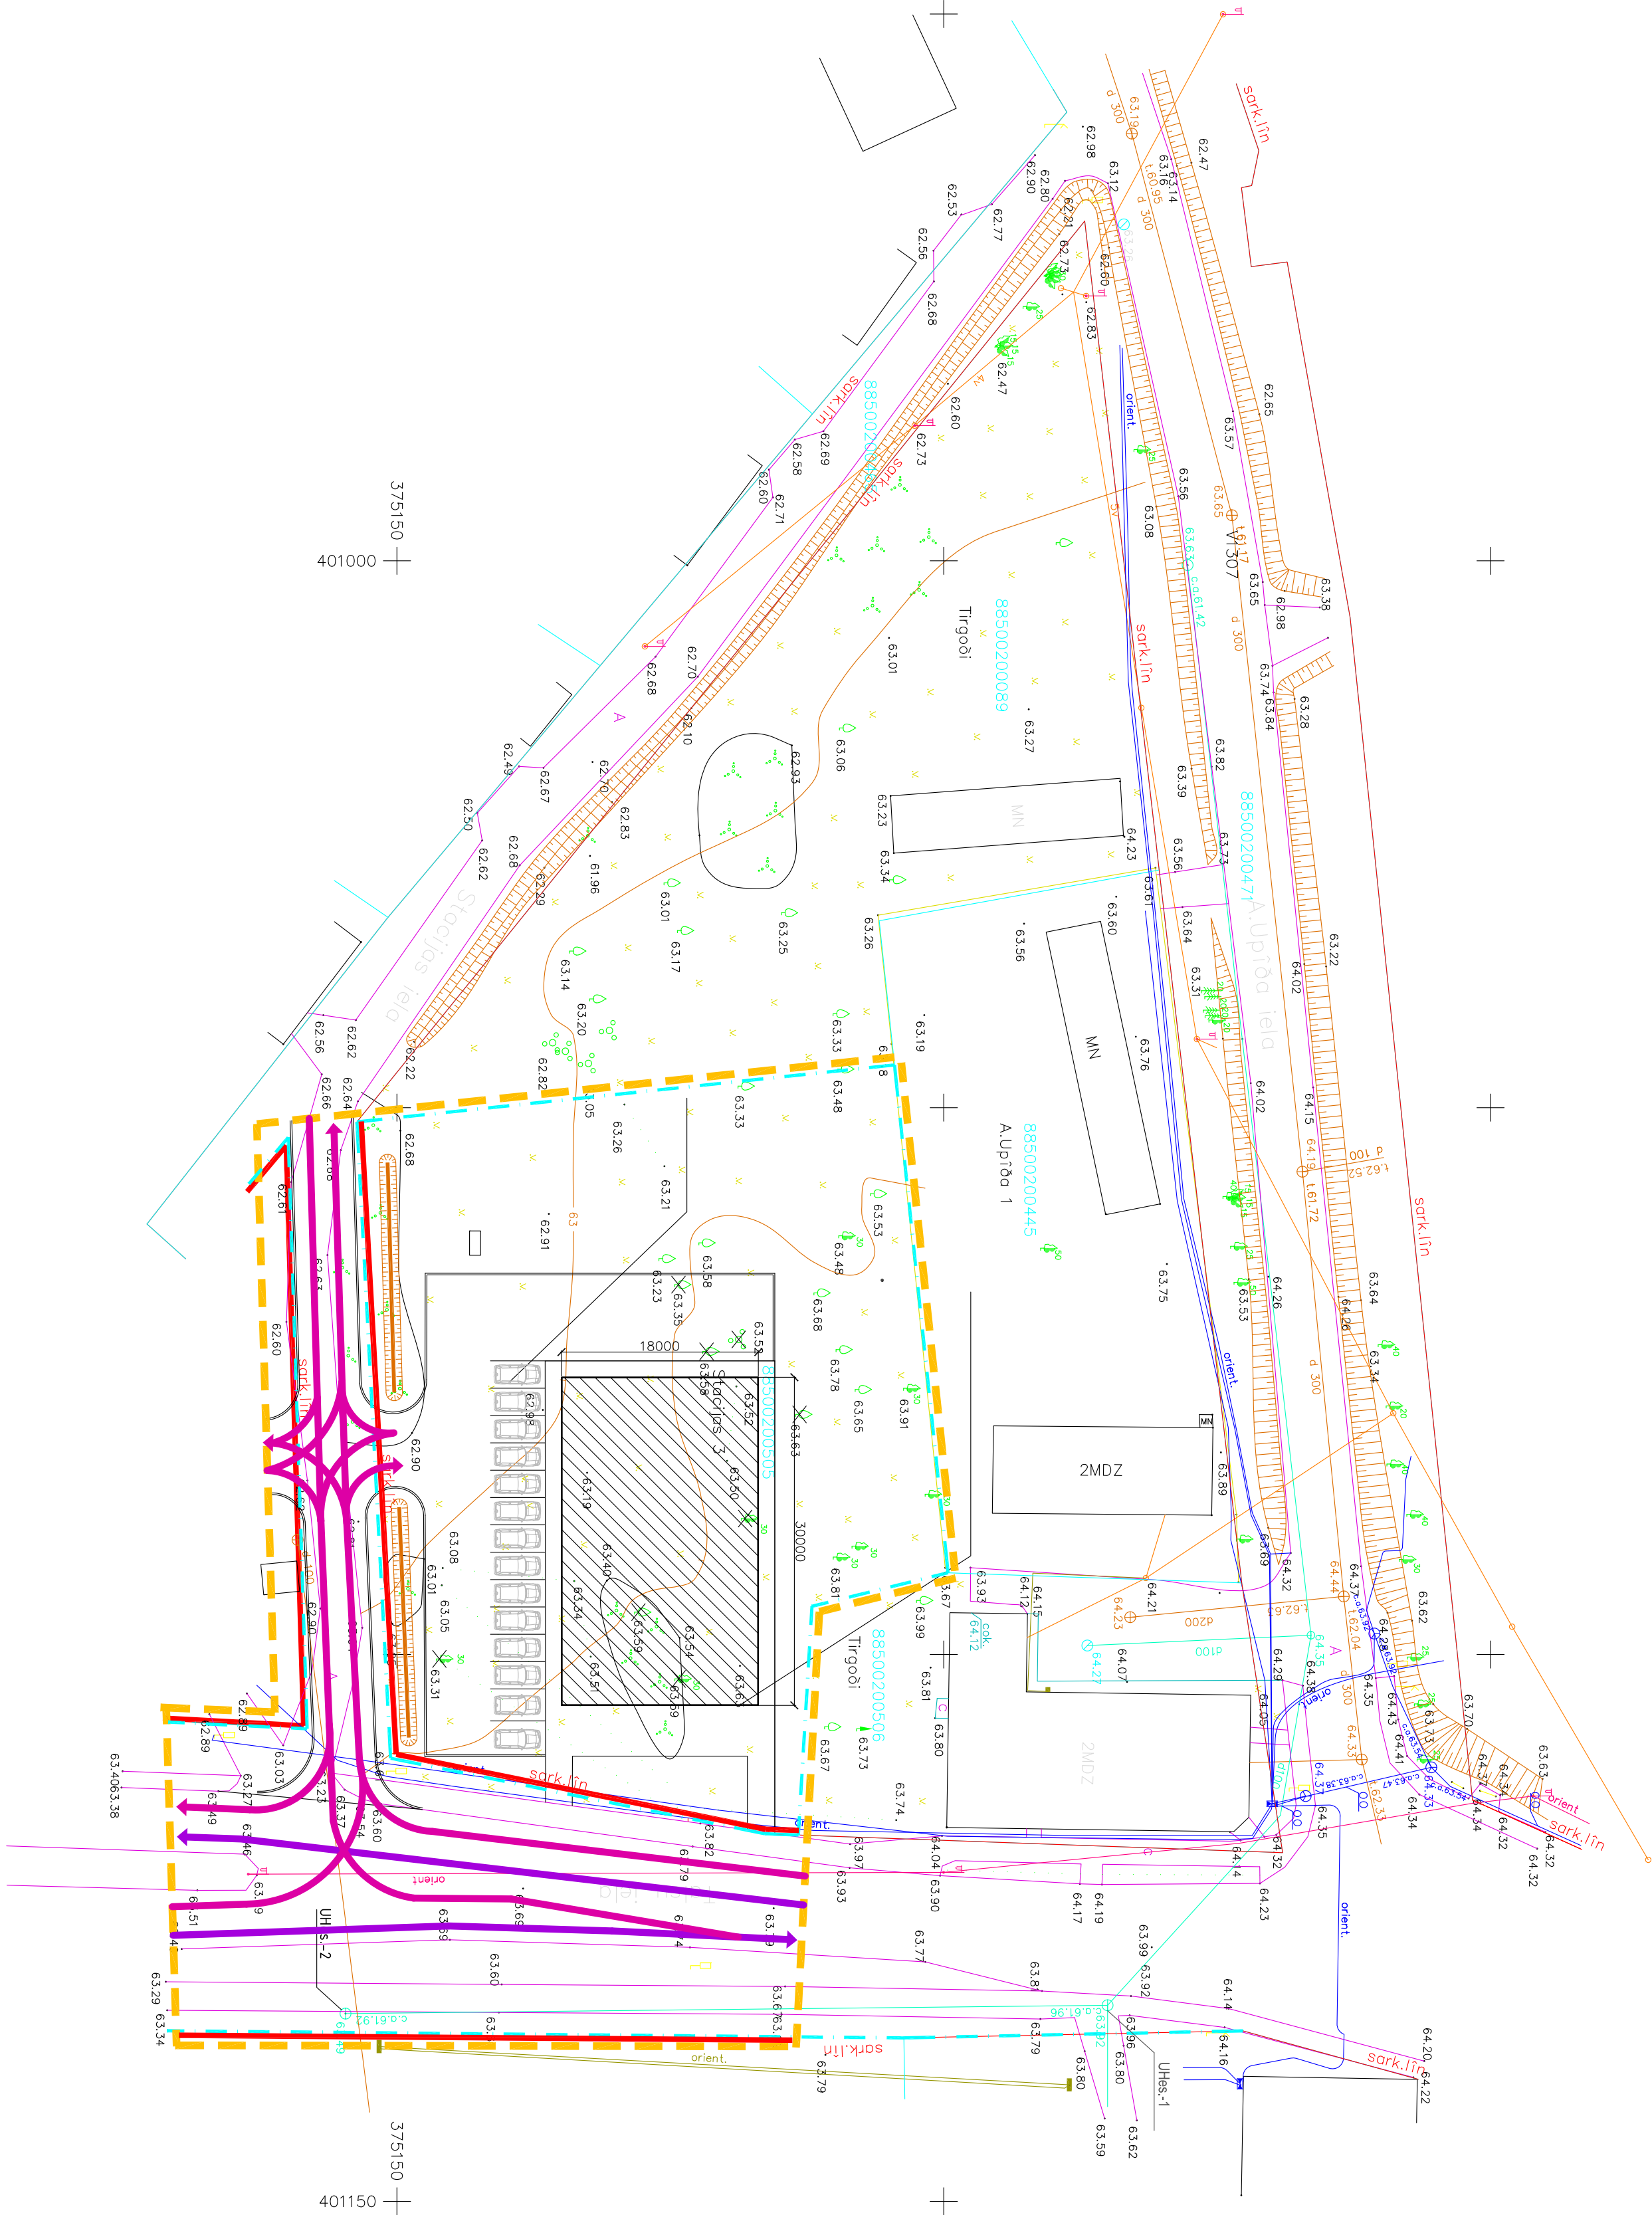

PIENĒMĒTĀS APZĪMĒJUMI

	Dejā plānojuma teritorijas robeža
	Gruntsgabalu robežas plānojuma teritorijā
	Sarkanās līnijas plānojuma teritorijā
	Projektdarījuma iedzīvotāju objekts
	Projektdarījuma teritorijas iedzīvotāju
	Projektdarījuma autostāvēšanas
	Projektdarījuma grāvju virsmaņu savākšanai
	Nocērtamie koki
	Transporta kustība uz un no Stacijas ielas
	Transporta kustība pa Taisu ielu

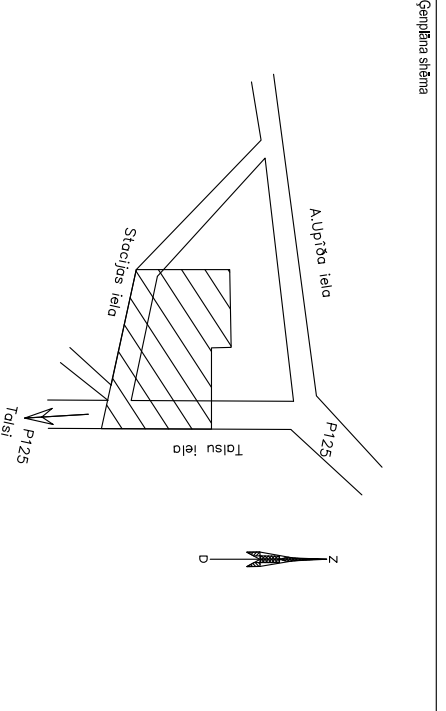

DETĀLAIS PLĀNOJUMS
Dundagā, Stacijas ielā 3

Šajā lapa ir: Rīgas LV-1050. Iekavotais fakss 67221002. Sastāvot: SUBSTANCE

Transporta shēma

Projekta Nr.	P 78	Čehas mērs	AR
Izstrādātājs	A. Dimijšs	Lāguma Nr.	GZ-003
Mērogs	M 1:500	Datums	14.12.09.