


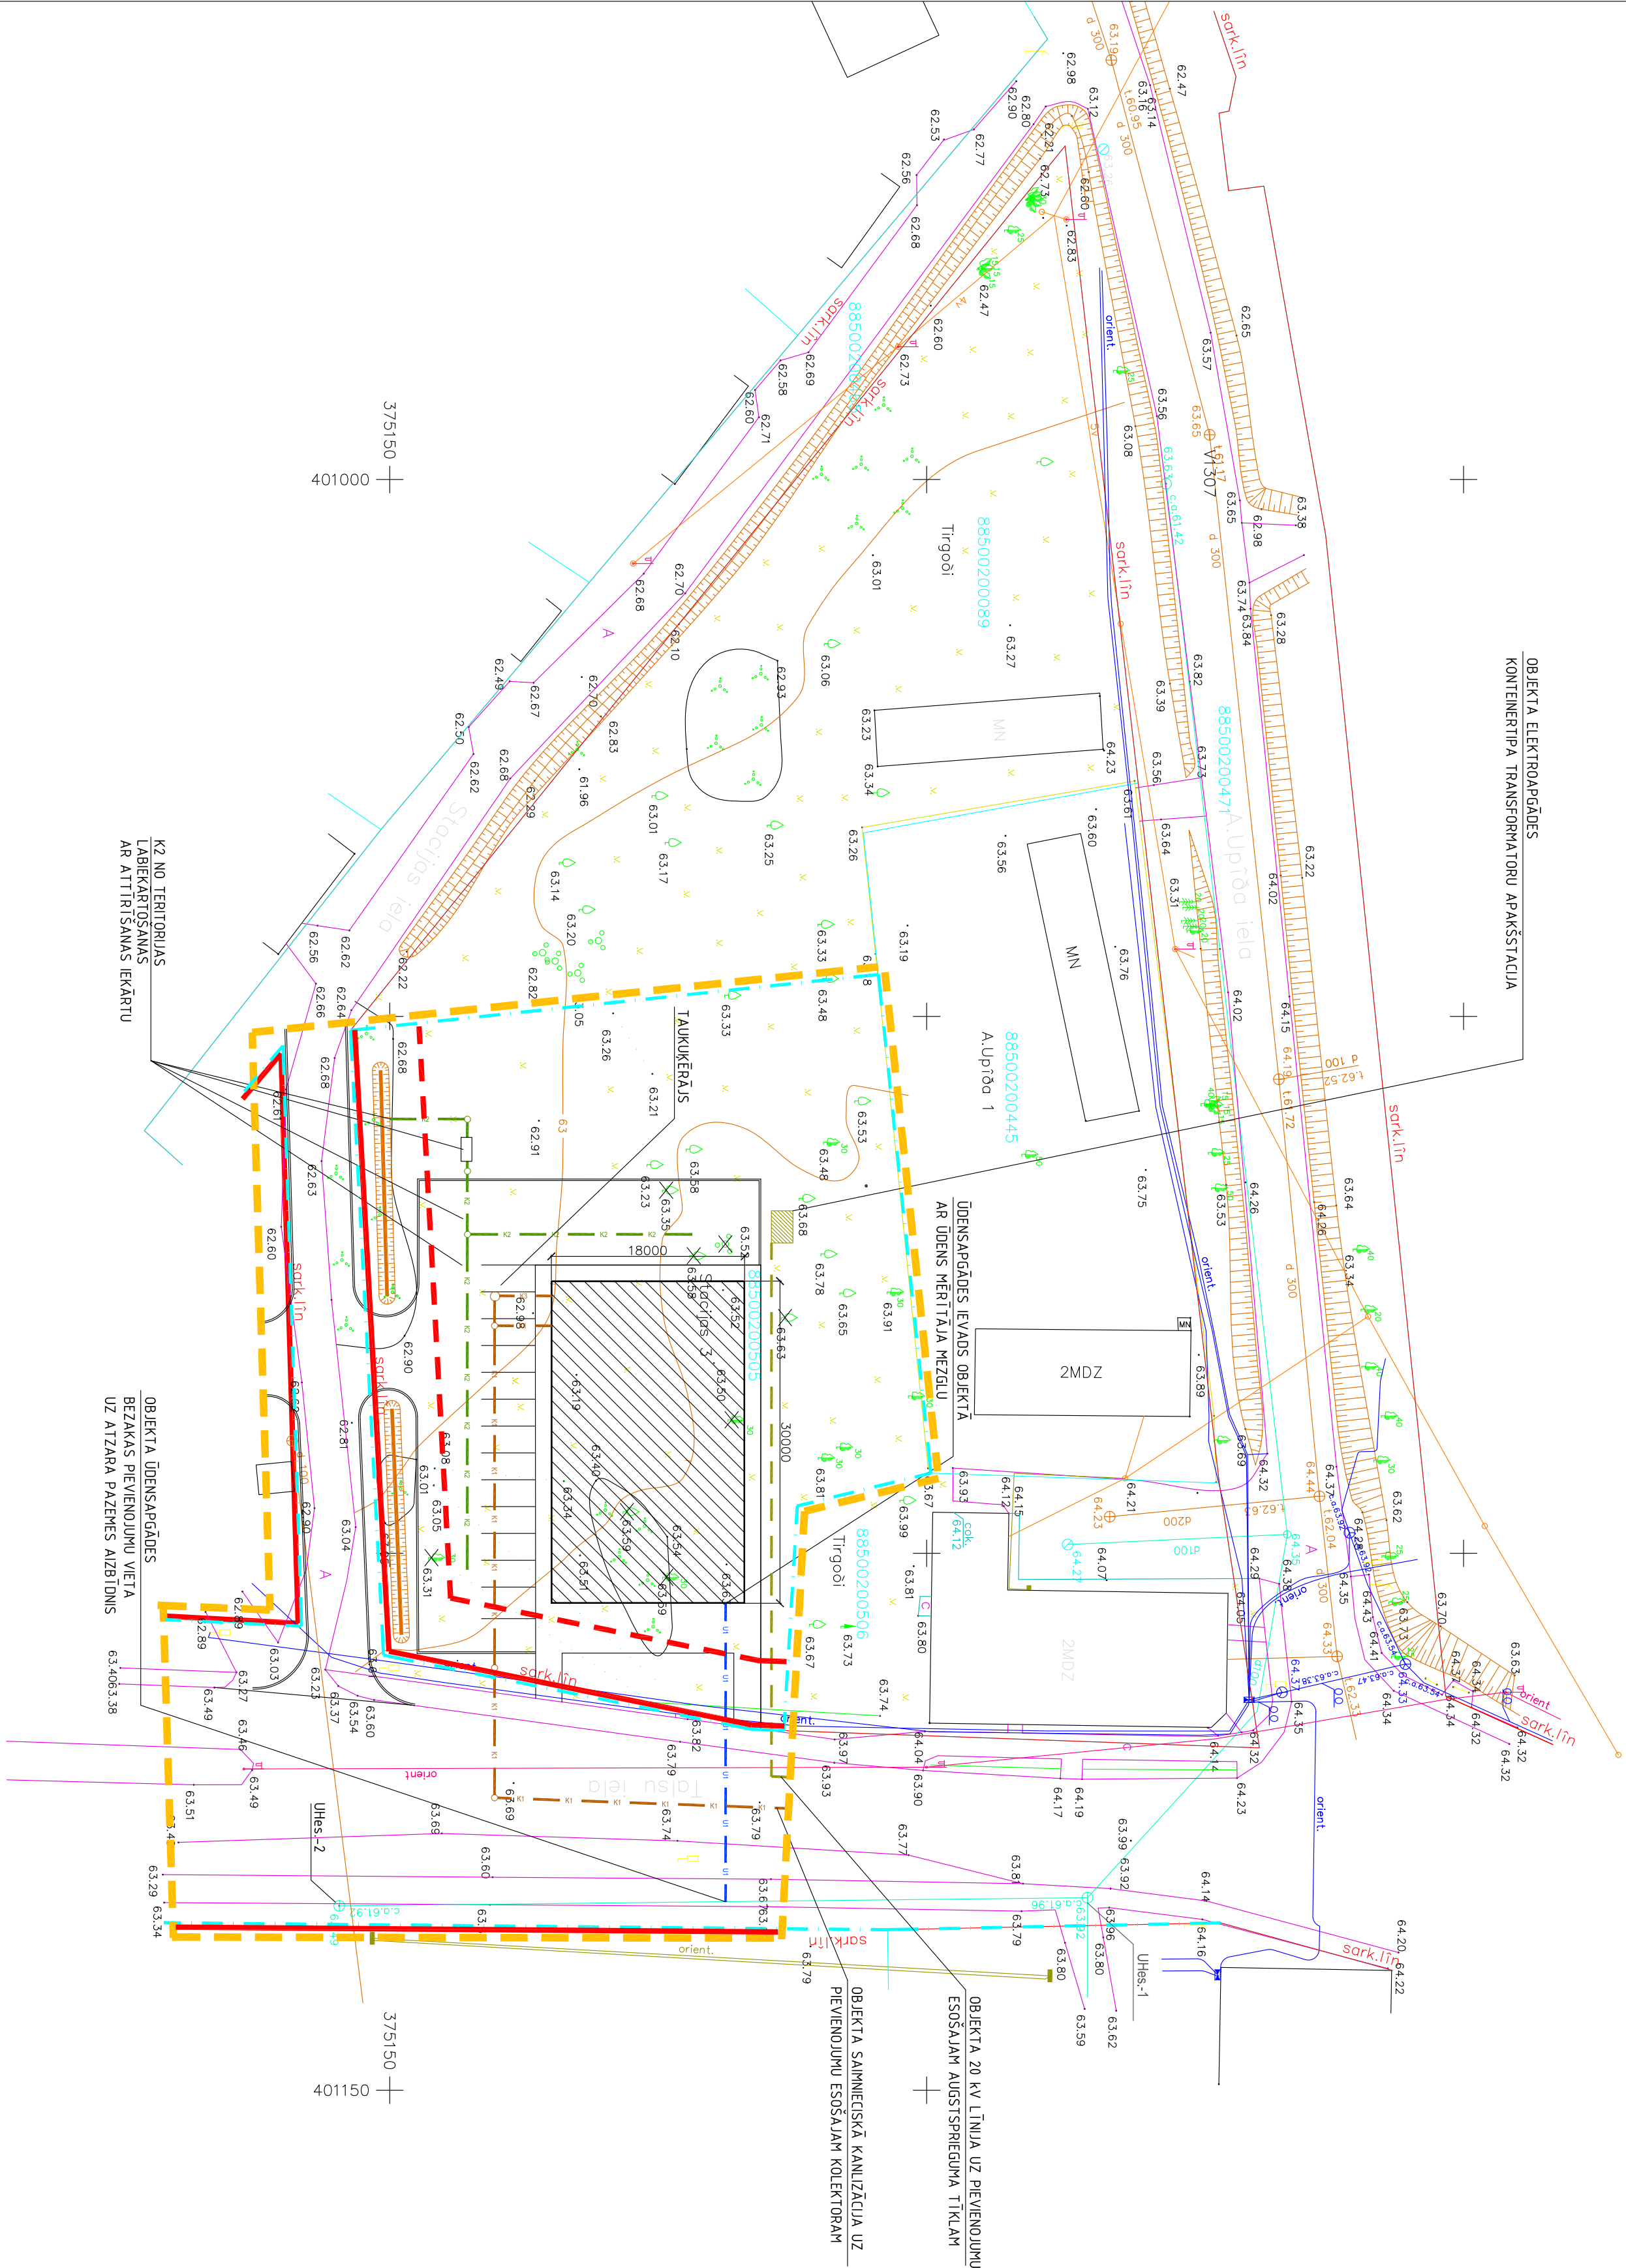

- PIEZĪMĒS:
1. LKS-92 koordinātu sistēma.
 2. Baltijas augstumu sistēma.
 3. Uzņemšana veikta 2009.gada novembrī.
 4. Inženierinženieris komunikācijas daļēji apskatās dāta un saistītajās aprakstītajās organizācijās.
 5. Kadastra informācija atbilst VZD kadastra kartei.
 6. Uzņemšana izmantoti atbilstīgi punkti.
- Pol.p. Nr.294x=374532.727y=40183.480
Pol.p. Nr.295 x=374591.647y=40133.478h=63.35
Pol.p. Nr.310 x=374.37296y=400716.926h=59.36

Tehniskā un tehniskā projekta izstrāde		Tehniskā un tehniskā projekta izstrāde	
Zemes vienības kadastra apzīmējums		74010072405	
Uzņemšanas robežlīnija		1:10 000 mēroga	
Plāna, projekta robežlīnija		sark. līn.	
Sankta līnija		tauvos līnija	
Taisnība		tauvos līnija	
Projekta nosaukums		Projekta nosaukums	
Projekta Nr.		Projekta Nr.	
Izstrādātājs		Izstrādātājs	
Pasūtītājs		Pasūtītājs	
Rasējums		Rasējums	
Mērogs		Mērogs	
Datums		Datums	
Lapa		Lapa	
Lapas Nr.		Lapas Nr.	

Projekta nosaukums	Projekta nosaukums
Projekta Nr.	Projekta Nr.
Izstrādātājs	Izstrādātājs
Pasūtītājs	Pasūtītājs
Rasējums	Rasējums
Mērogs	Mērogs
Datums	Datums
Lapa	Lapa
Lapas Nr.	Lapas Nr.

Projekta nosaukums	Projekta nosaukums
Projekta Nr.	Projekta Nr.
Izstrādātājs	Izstrādātājs
Pasūtītājs	Pasūtītājs
Rasējums	Rasējums
Mērogs	Mērogs
Datums	Datums
Lapa	Lapa
Lapas Nr.	Lapas Nr.

DETĀLAIS PLĀNOJUMS

Dundagā, Stacijas ielā 3

Projekta nosaukums	Projekta nosaukums
Projekta Nr.	Projekta Nr.
Izstrādātājs	Izstrādātājs
Pasūtītājs	Pasūtītājs
Rasējums	Rasējums
Mērogs	Mērogs
Datums	Datums
Lapa	Lapa
Lapas Nr.	Lapas Nr.