
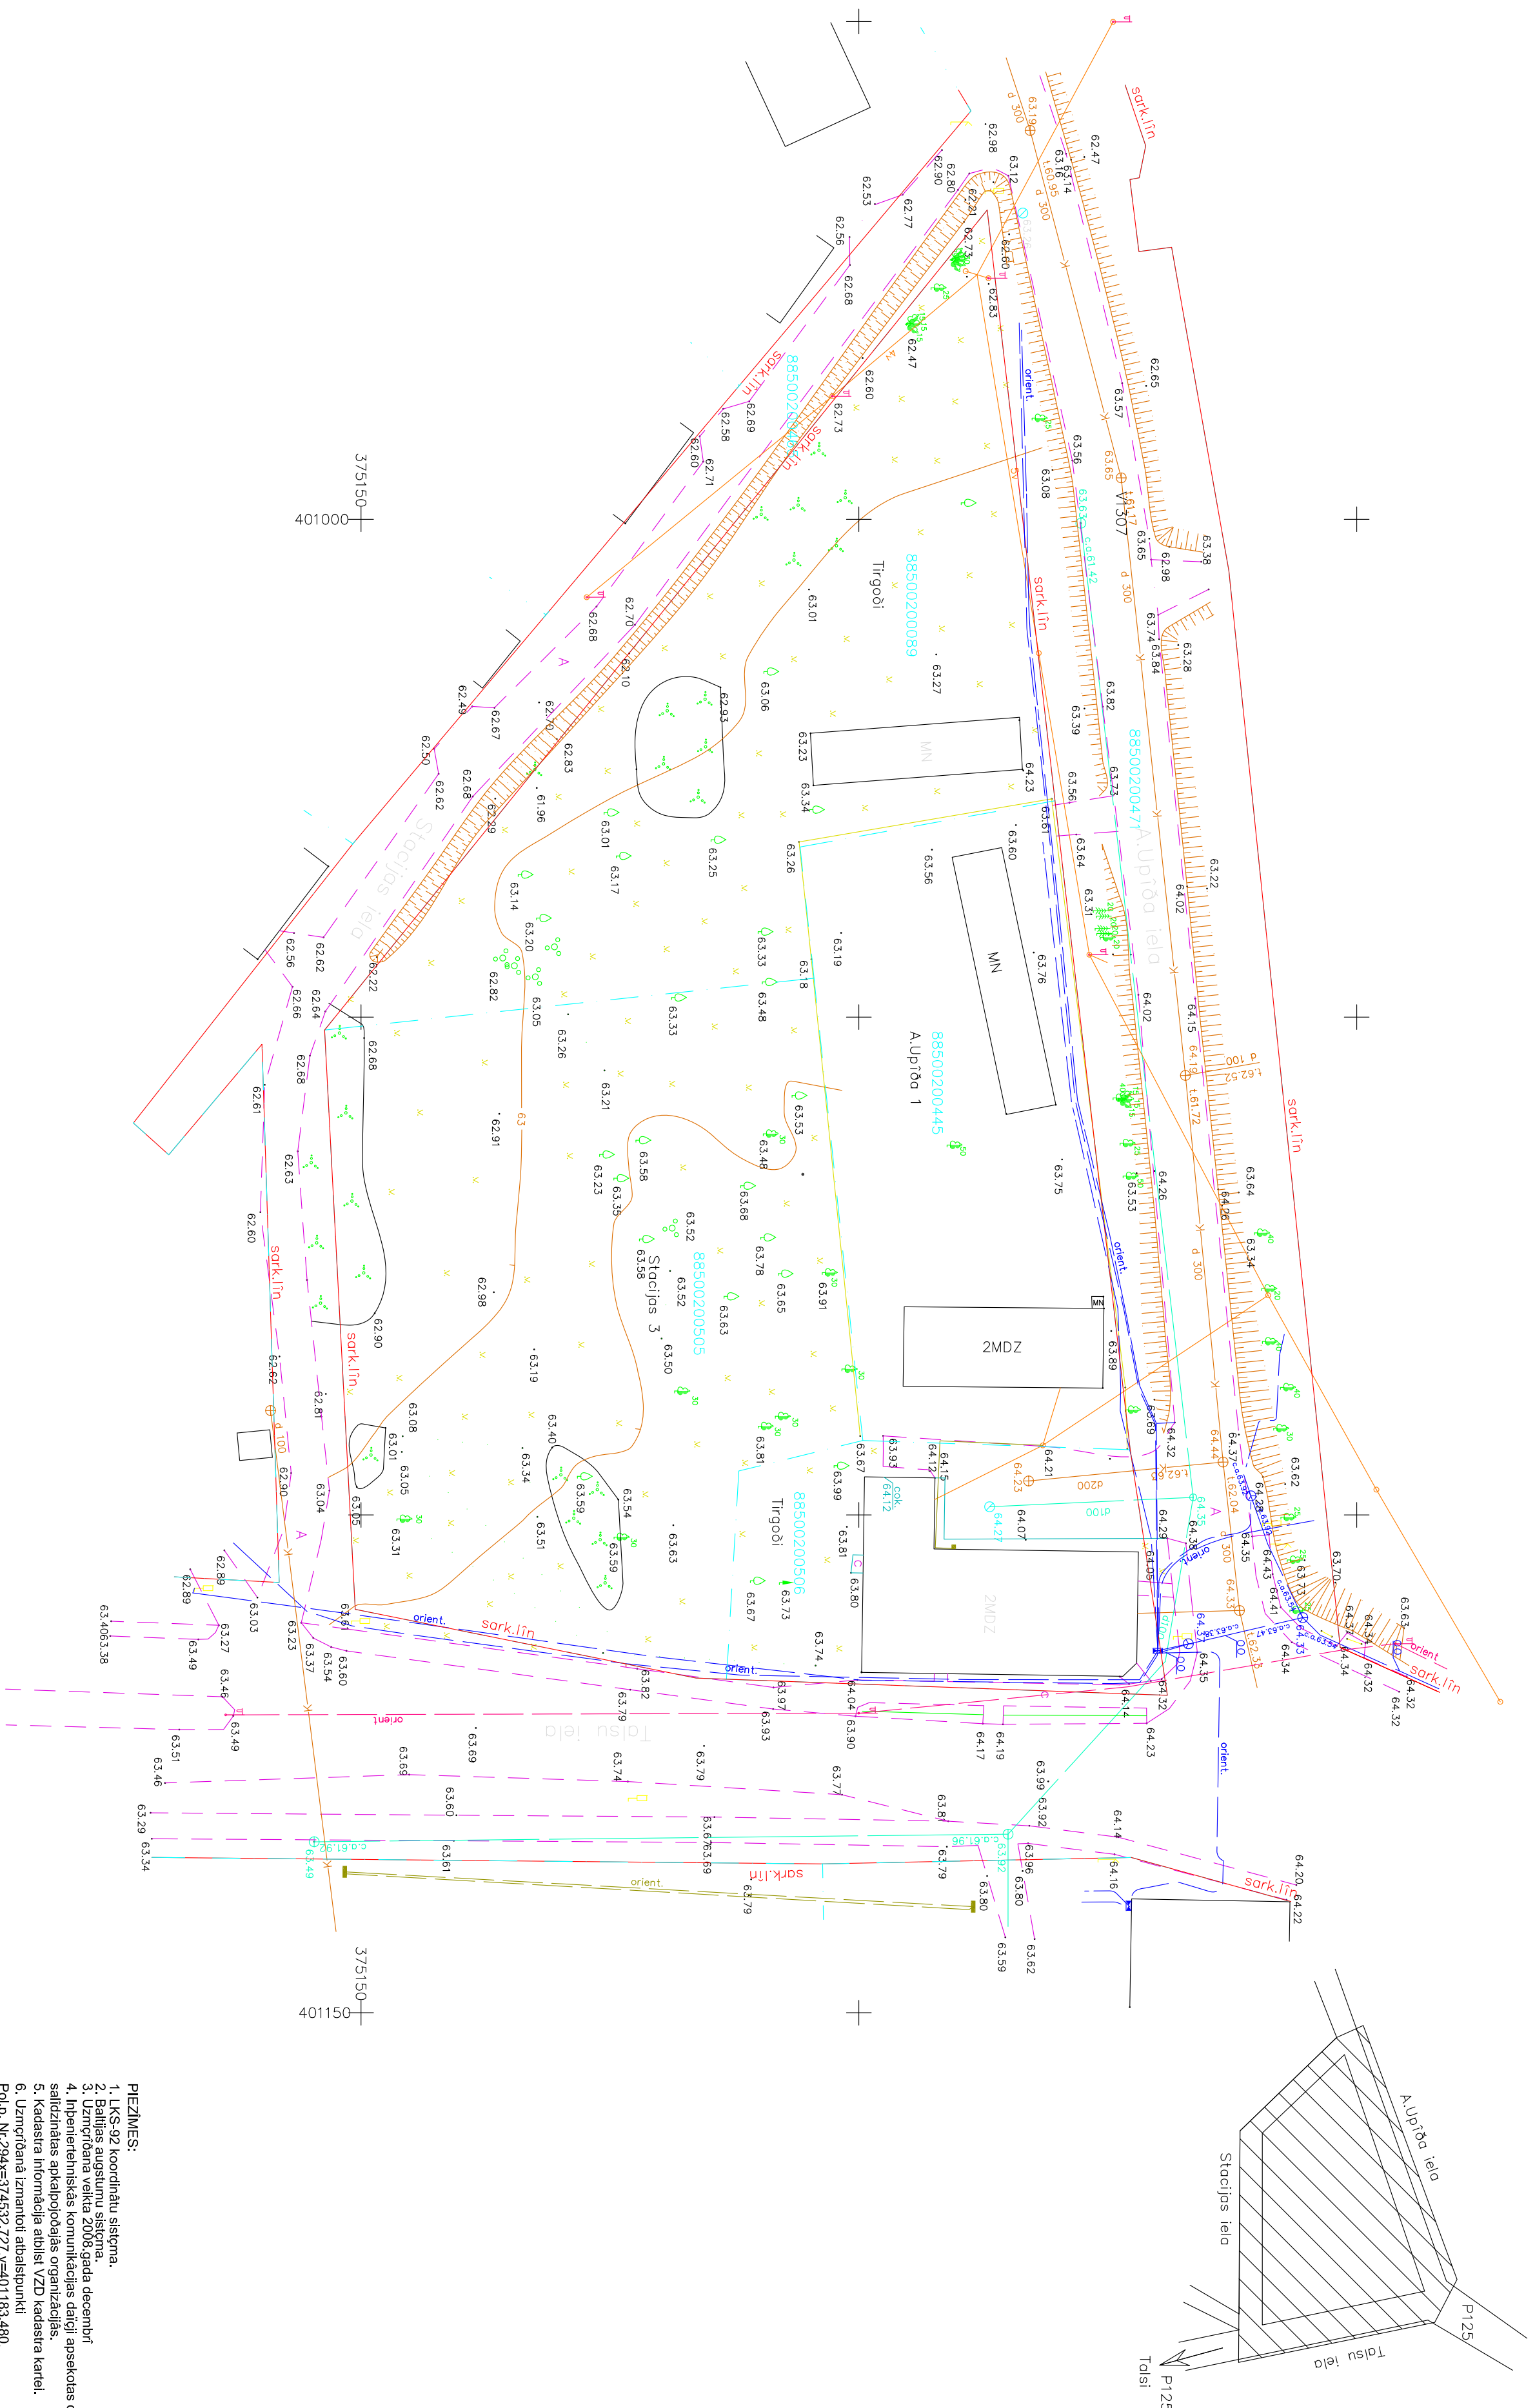


UZMĀCĪTĀS TERITORIJAS
IZVIETOJUMA SHĒMA

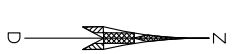

PIEZÎMES:

1. LKS-92 koordinātu sistēma.
2. Baļiņš augstumu sistēma.
3. Uzņemšana veikta 2008. gada decembrī
4. Irbentienēniskās komunikācijas daļei apsekojās dabā un
5. salīdzinātas arakspoloģijas organizācija.
6. Kadastra informācija atbilst VZD kadastra kartei.
6. Uzņemšana izmantoti atbilstoši
- Pol.p. N.294-x374532.722, y=401183.480.
- Pol.p. N.295-x374597.64 y=401183.326, y=63.35
- Pol.p. N.310-x374447.296 y=400716.976, y=59.36

Topogrāfiskā unprojekta sastāvokuma tabula			
Zemes mērniecības kadastrā apturējums	74.01.0072.40		
Uzstiprinā robežlīnija	_____		
Ievadīta robežlīnija (M 1:10 000 noteikta)	_____		
Pilnāda robežlīnija	_____		
Sakarām līnija	<u>sork.</u> <u>lin.</u>		
Tauvas josta	<u>lauvas</u> <u>josta</u>		
Datums			

 LIVLAND GROUP livland manicabas inženierbūvniecība		Liepāle iet. A Taisis 6, 12/2, 32/0 Tālrunis 6322 4966 Fakss 6322 4966 www.livland.lv	
Ref. Nr. LV4000329651			
Mērniecības biroja vadītājs		L. Šņorīna	
Topogrāfs		O. Binders	
Apakšzeme		O. Binders	
Pasūtītājs		SIA "MR_PRO"	
Rasējums		Stadija D.Pr.	
Inženiertopogrāfiskais plāns		Lapa 1	
mērogs 1:500		Ath.	
Lapas 1			