



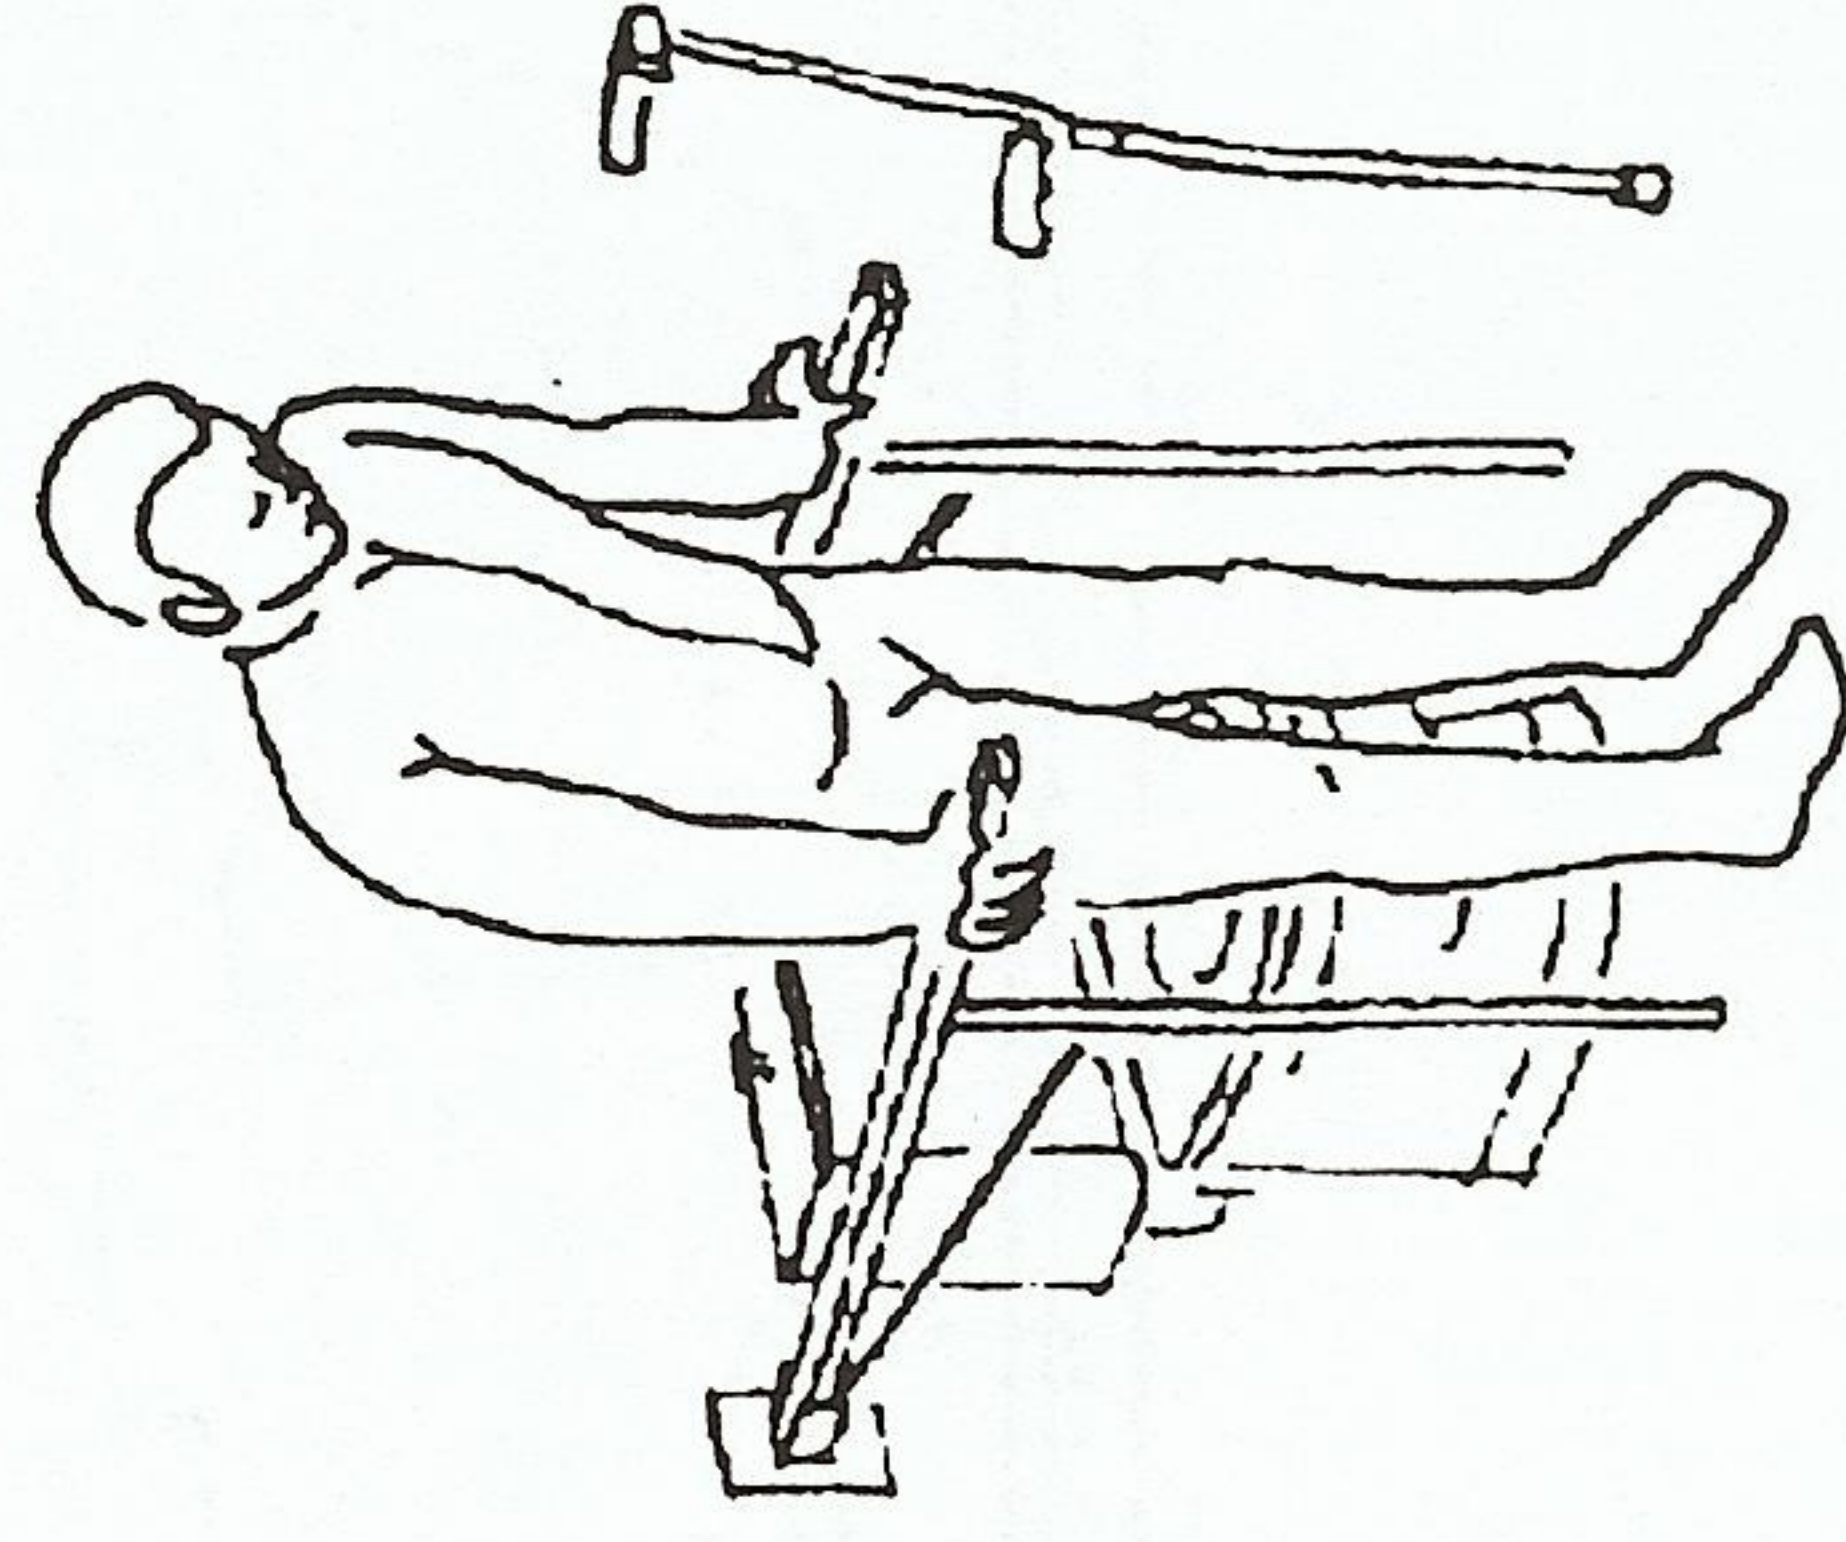


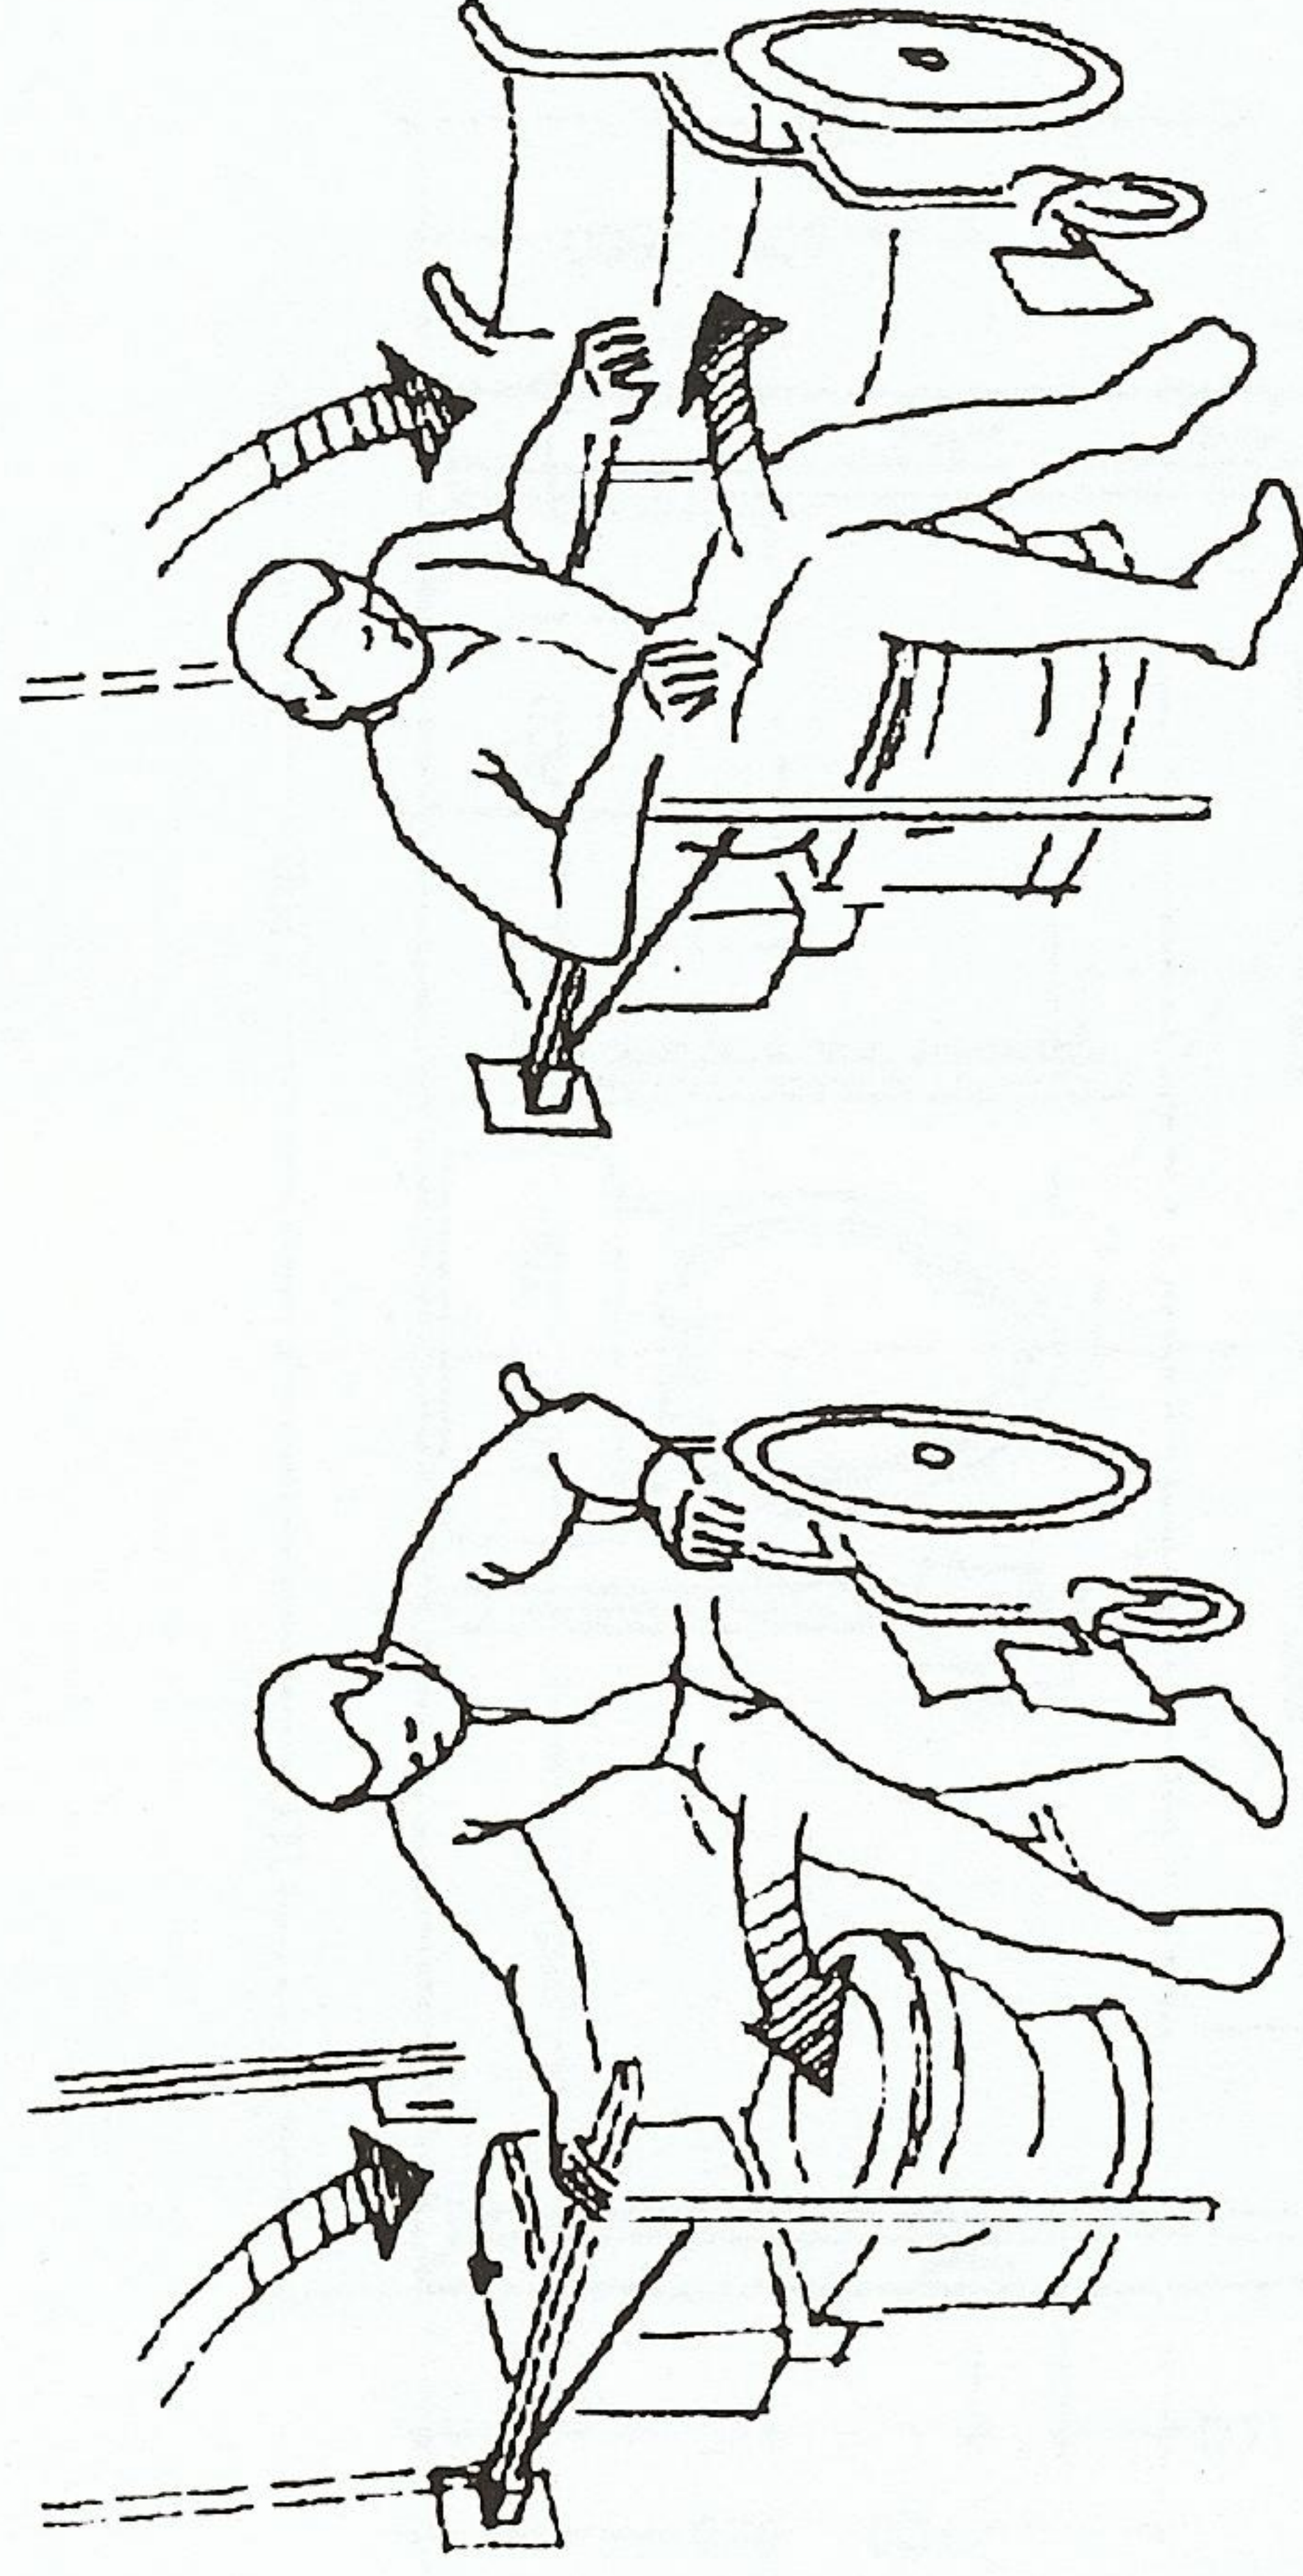


Papildus aprīkojuma nozīme labierīcībās.



4

Tualetes iekārtošana. Manevrēšanas vieta. Aprīkojums.

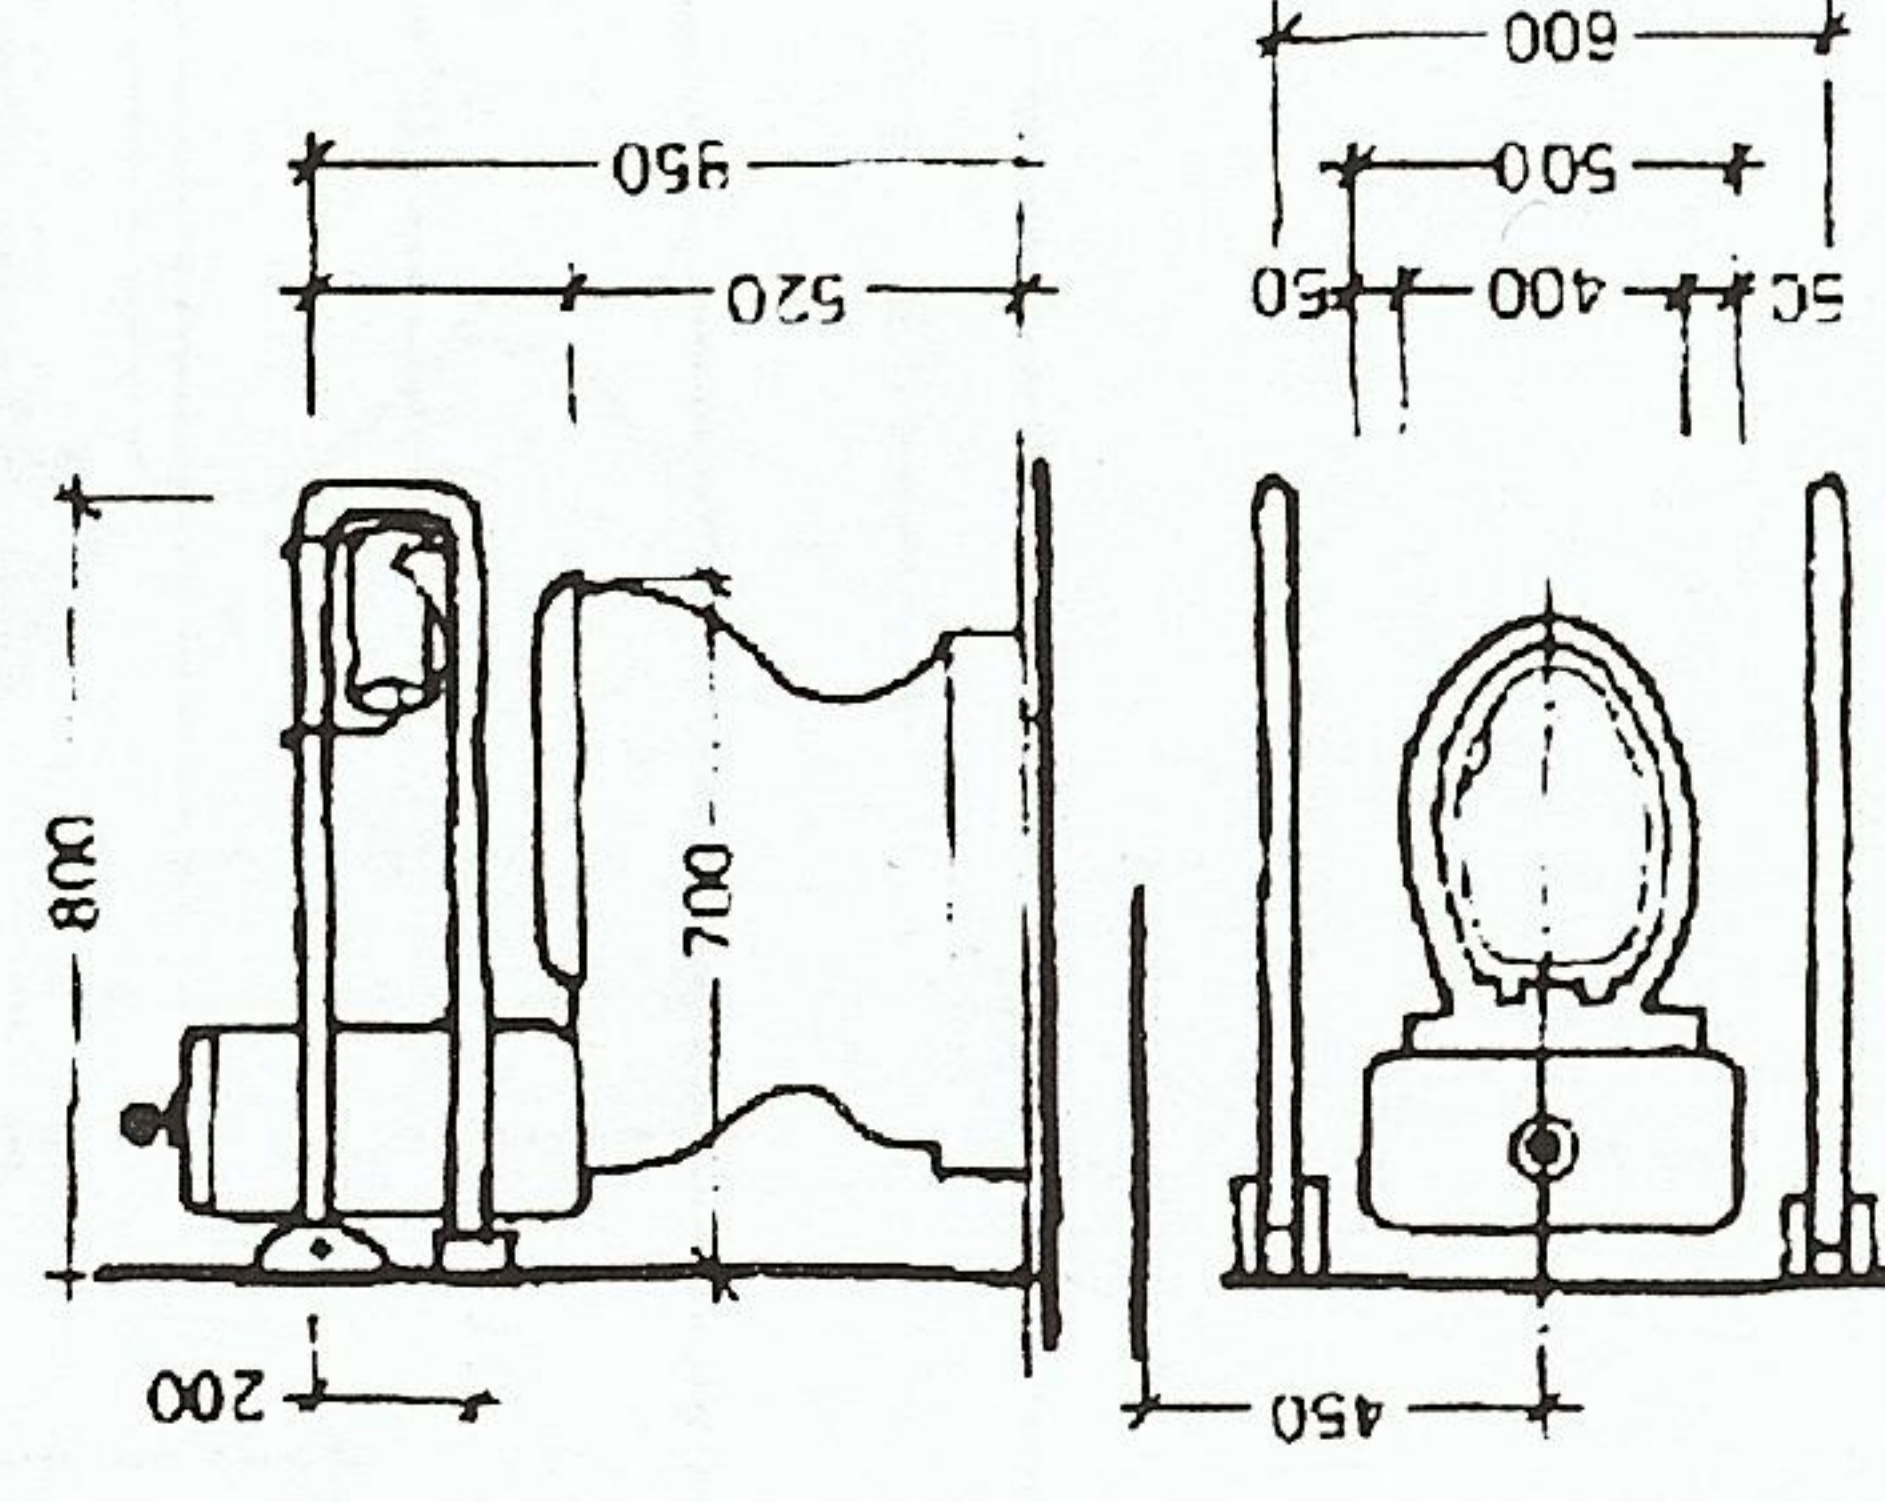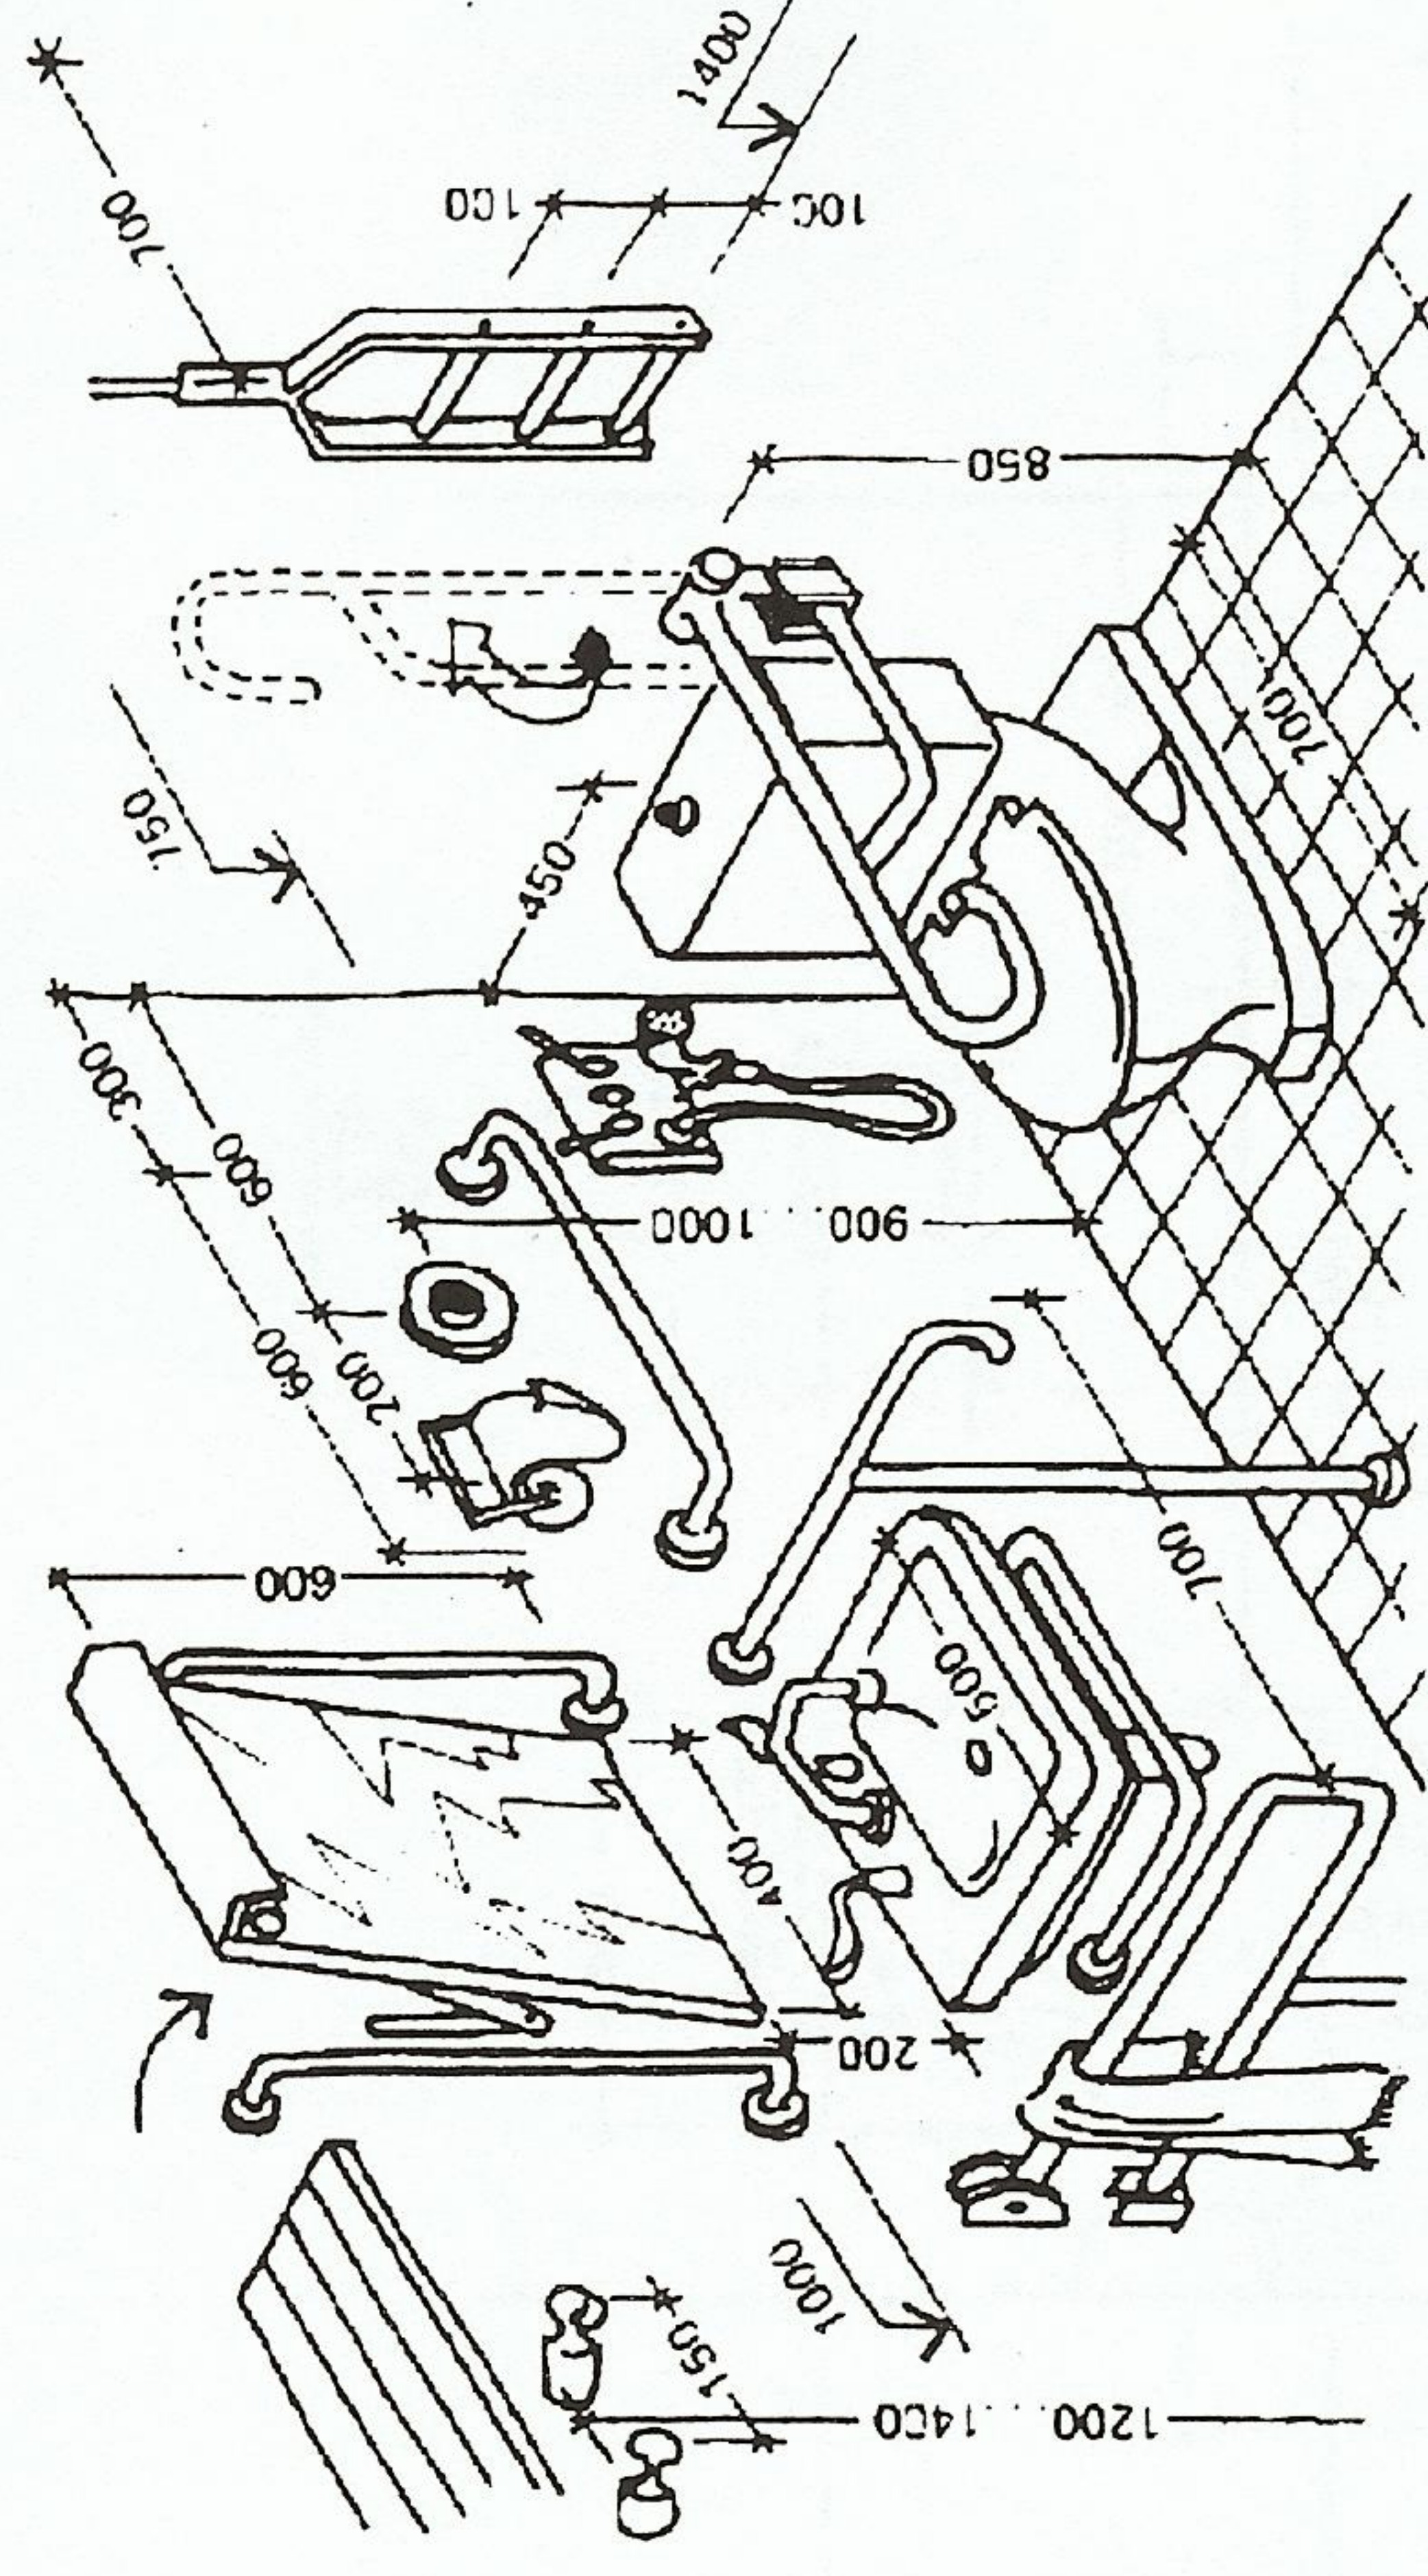


5






Tualetes iekārtošana. Manevrēšanas vieta. Aprīkojums.

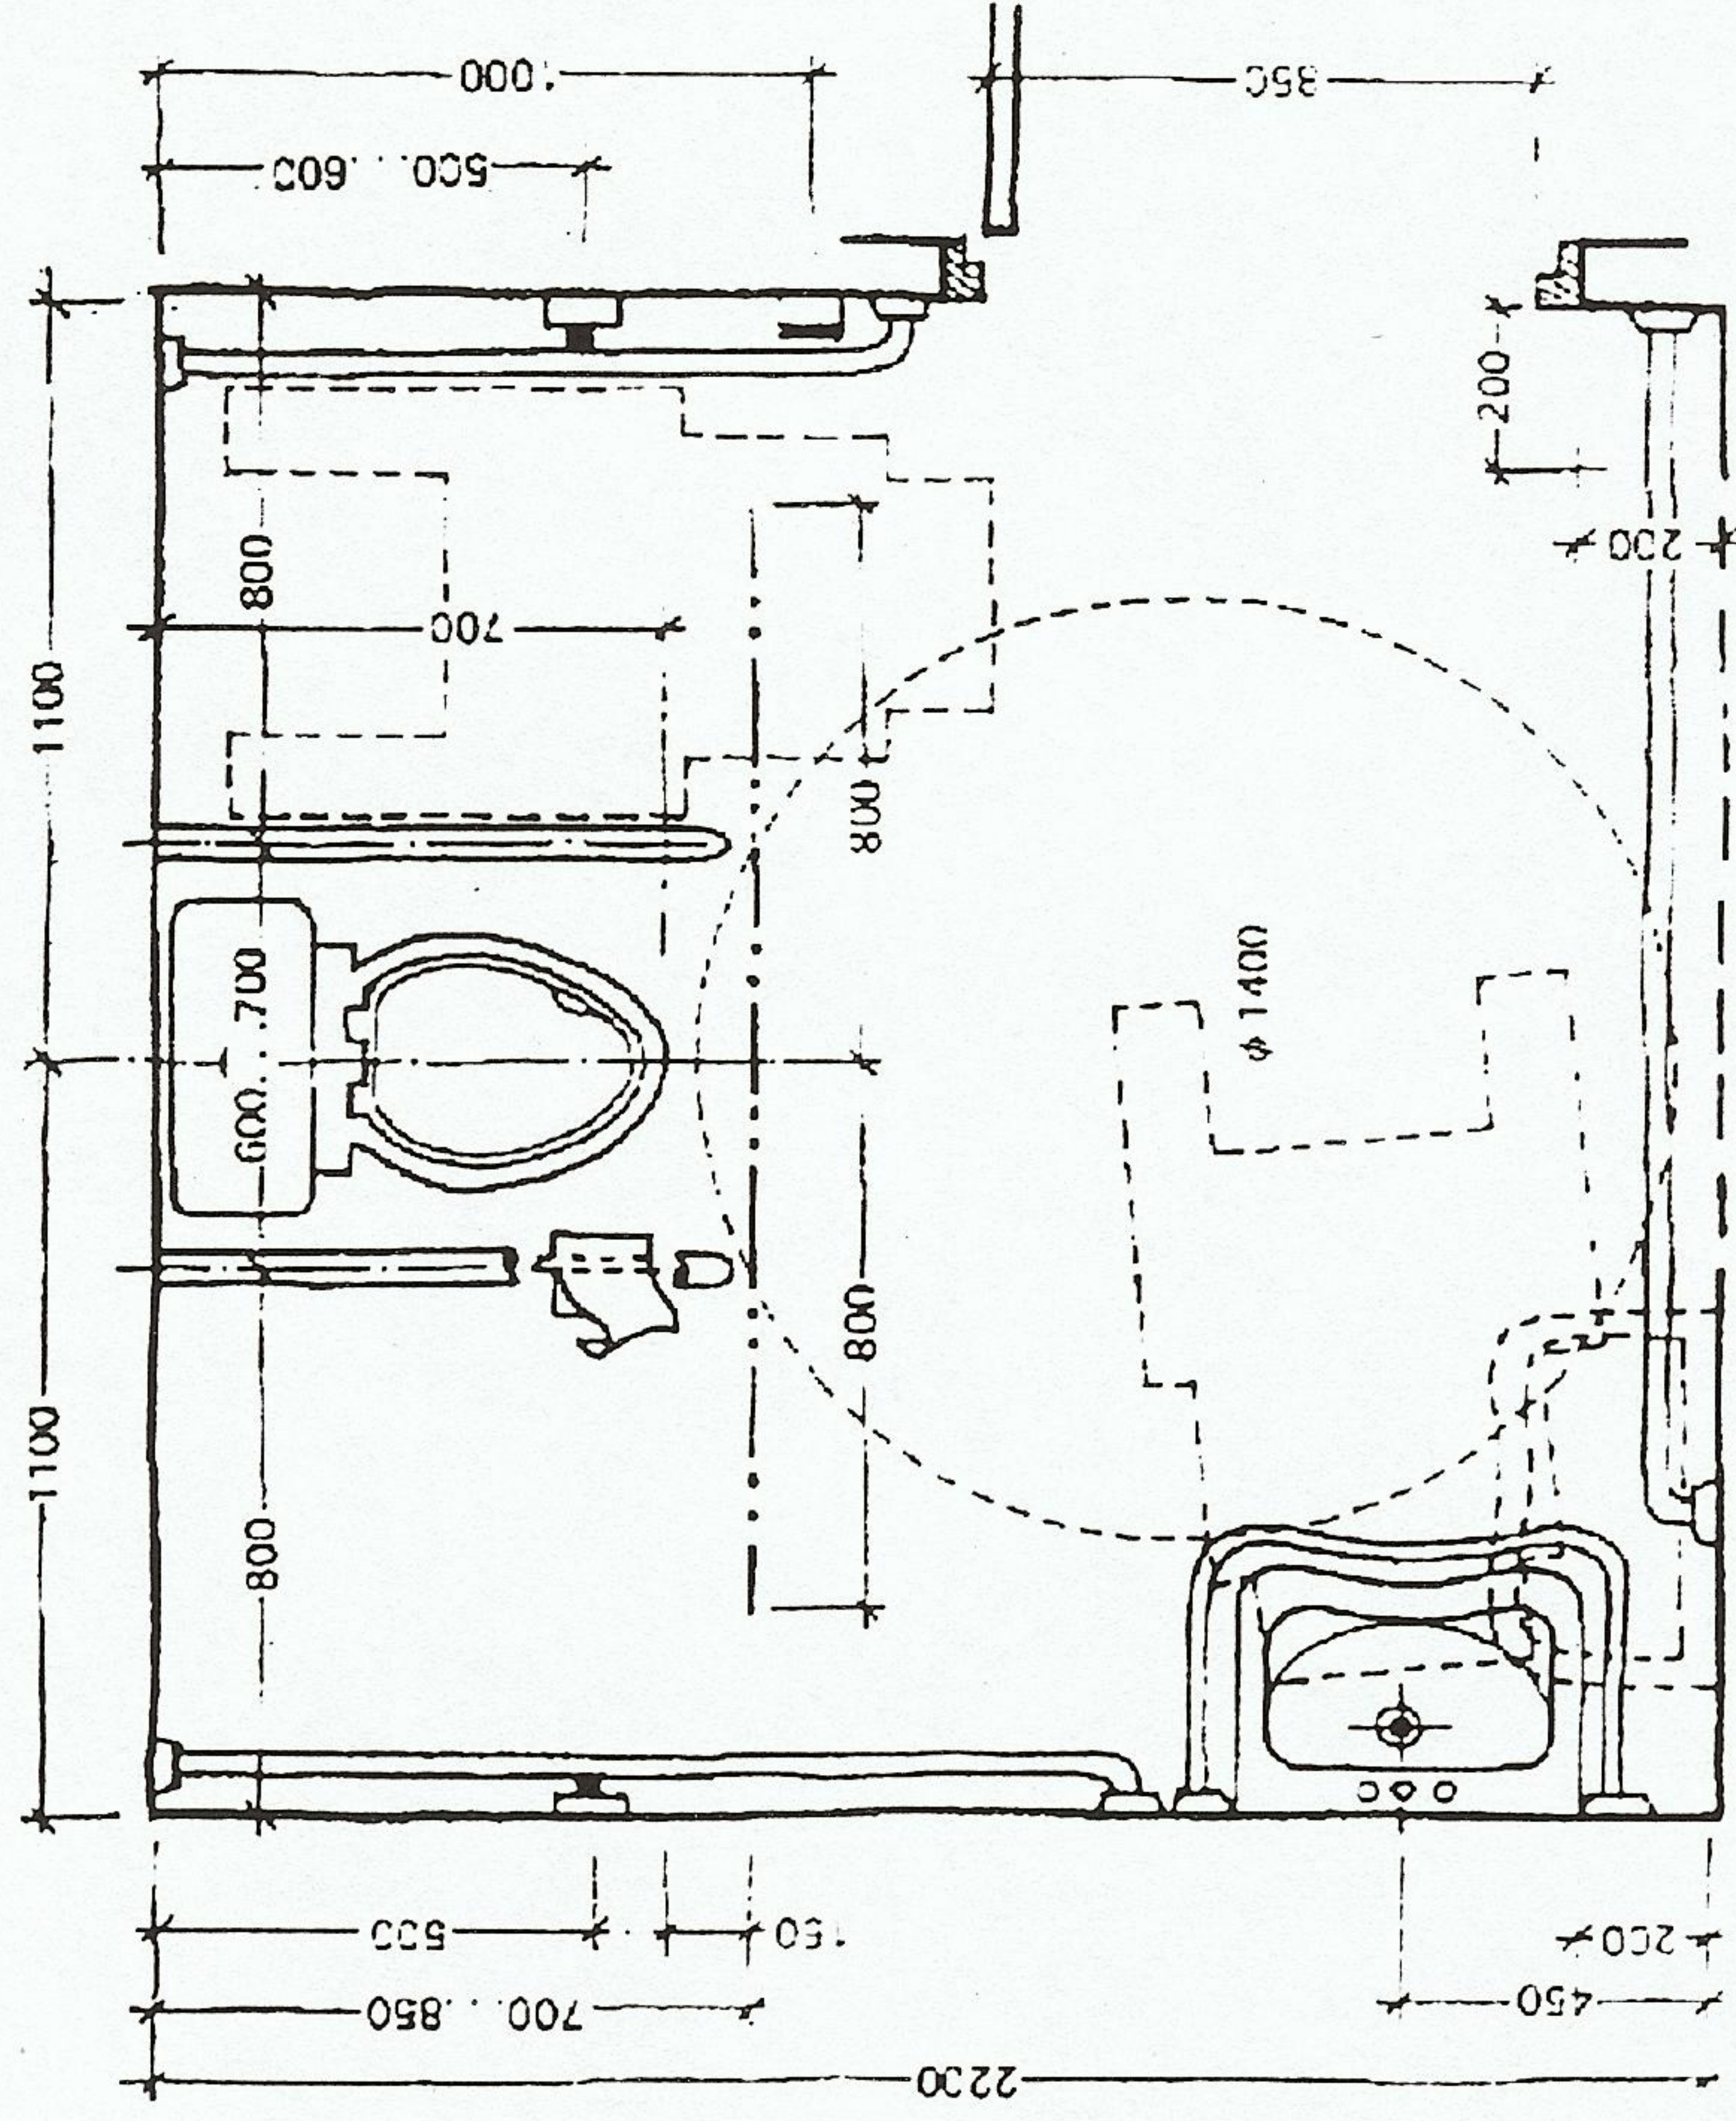

9

Tualetes iekārtošana. Manevrēšanas vieta. Aprīkojums.

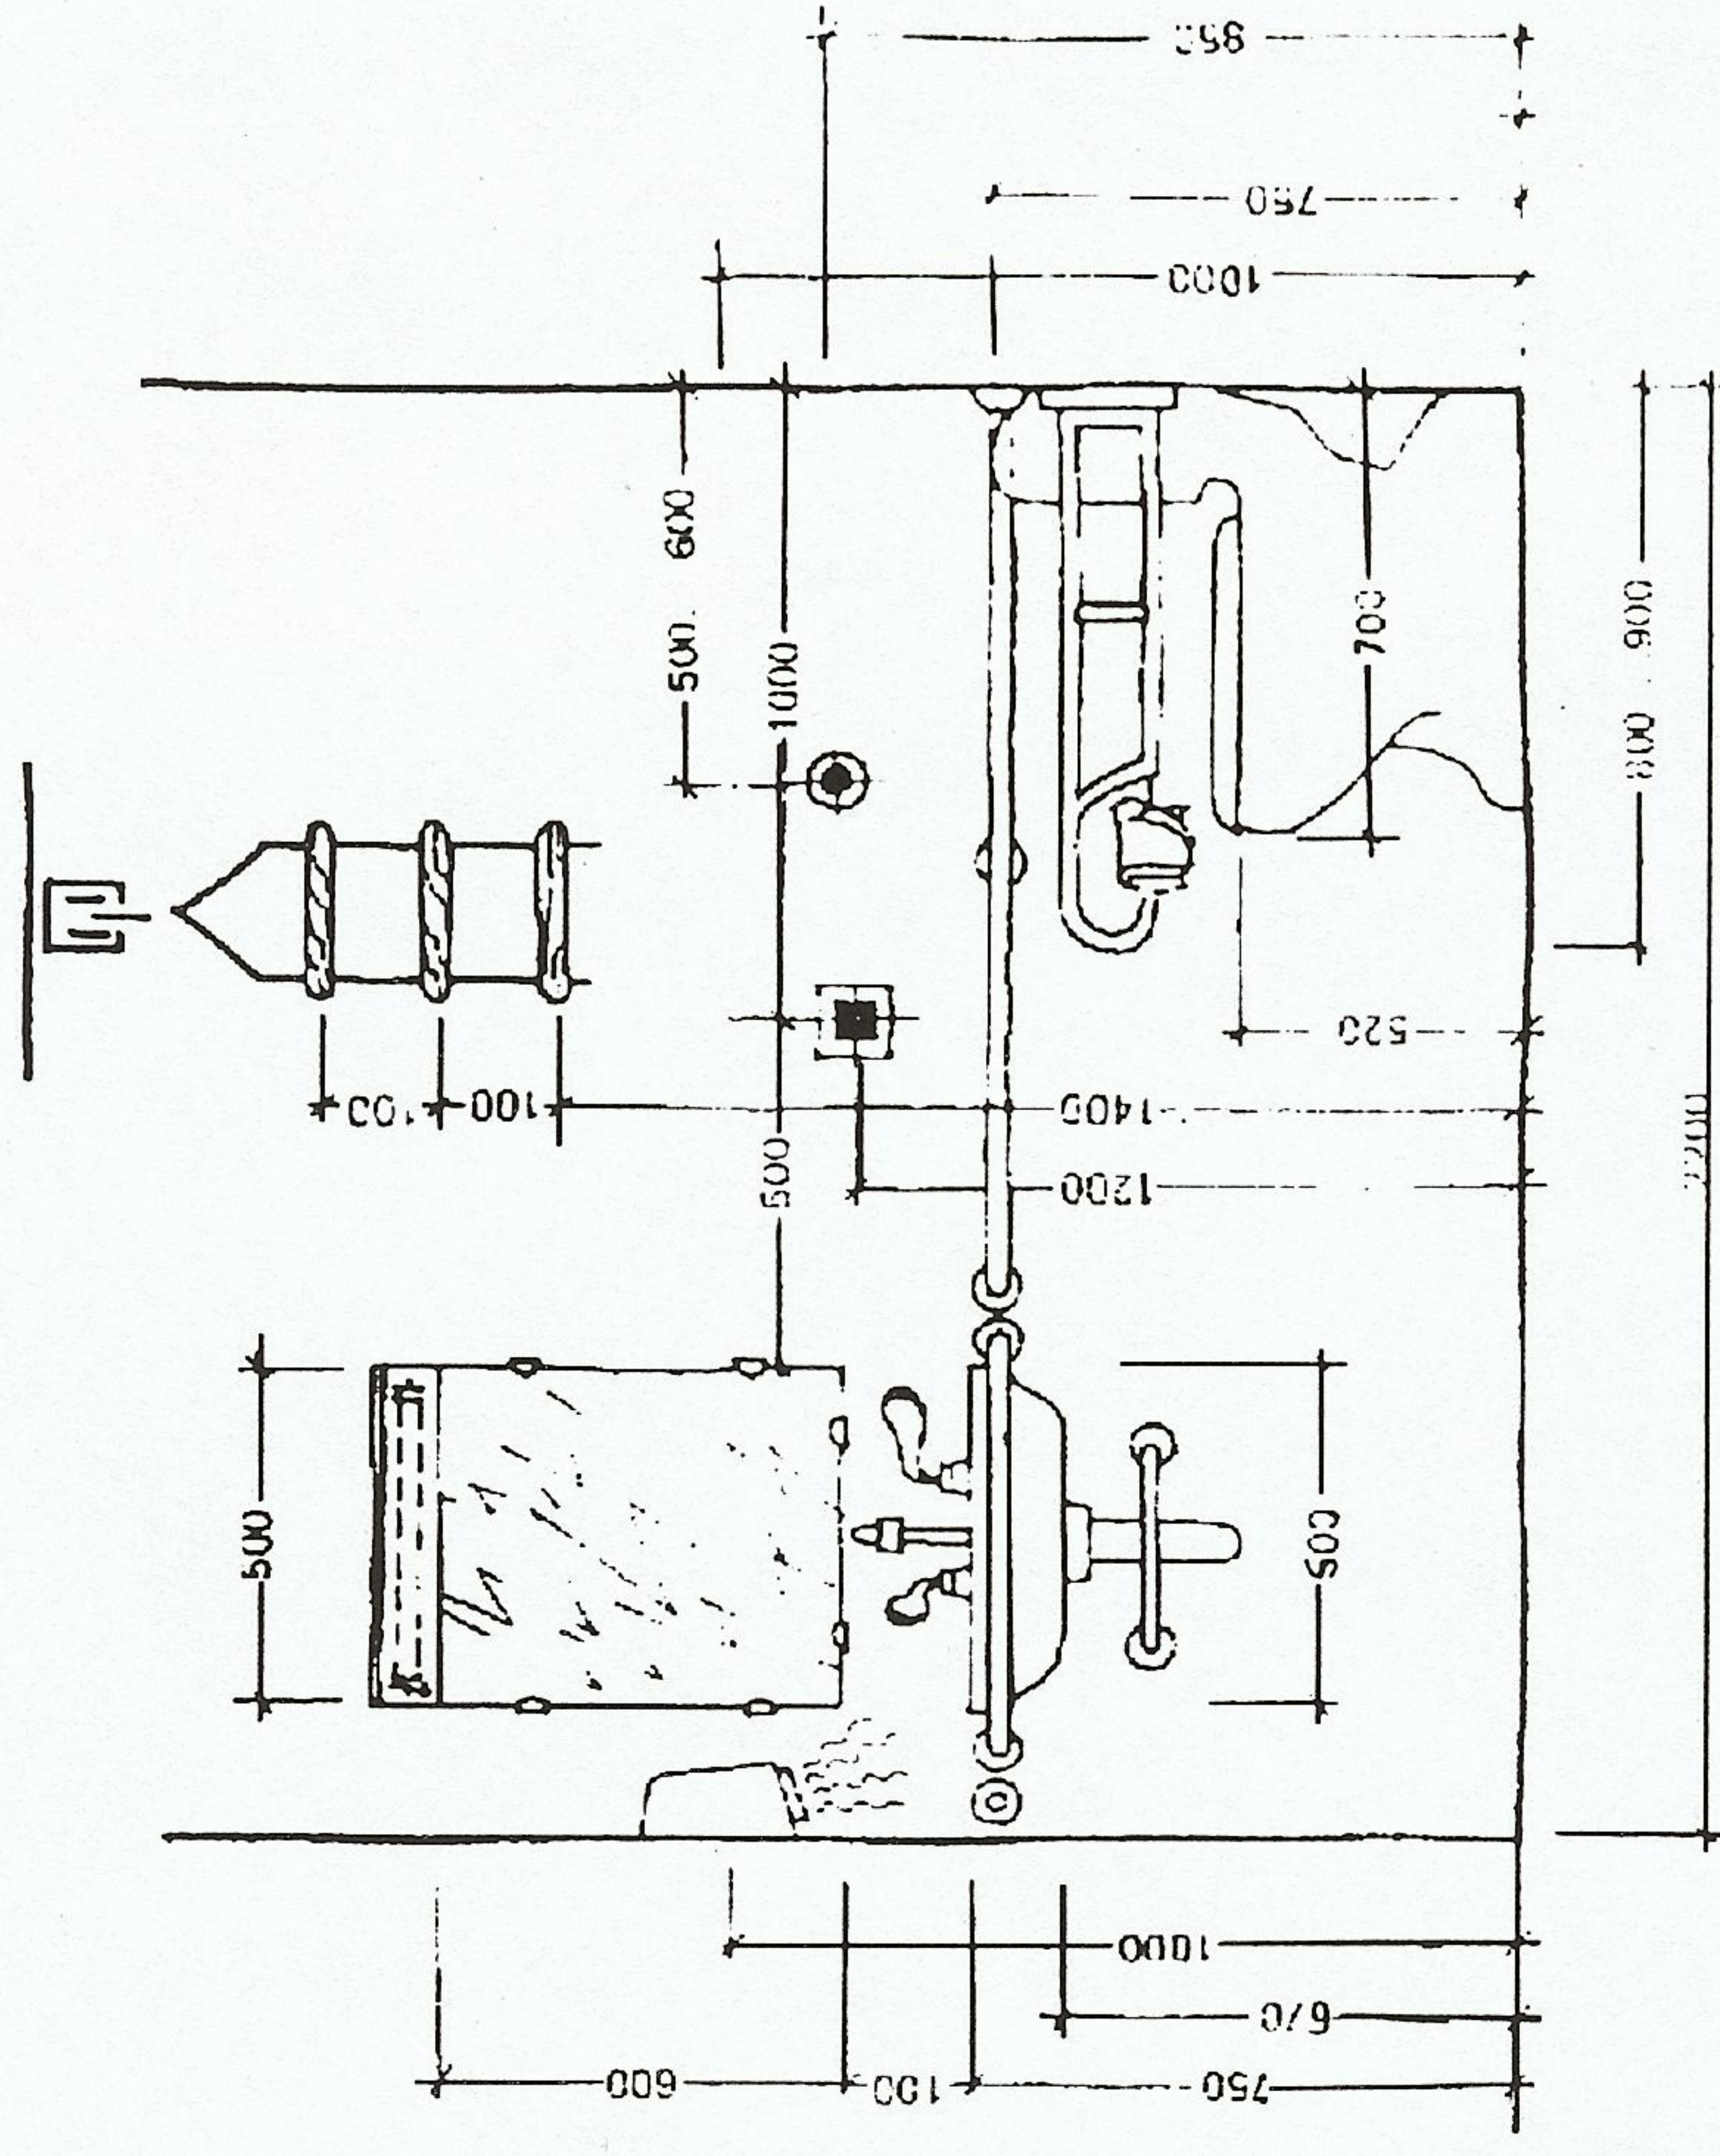

7

